


SV Sicherheitsventil  
 TA Taco-Setter 12 l/min.  
 TH-A Thermische Ablaufsicherung

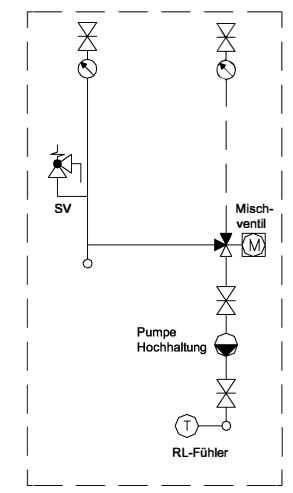

Fertigaufbaugruppe zur Montage hinten am Heizkessel

Holzessel KWB

Exp.-Gefäß

Speicher

Wassererwärmer

Zeichnung nur für Offerte Gültigkeit / Technische Aenderungen vorbehalten

# Prinzipschema


Hochhaltung mit 2 PAW-Gruppe und 1 Speicher mit Warmwasser

## Sigmatic AG

Heizsysteme - Regeltechnik  
 Infanteriestrasse 2  
 6210 Sursee

www.sigmatic.ch  
 Tel: 041-925 11 22

info@sigmatic.ch  
 Fax: 041-925 11 21

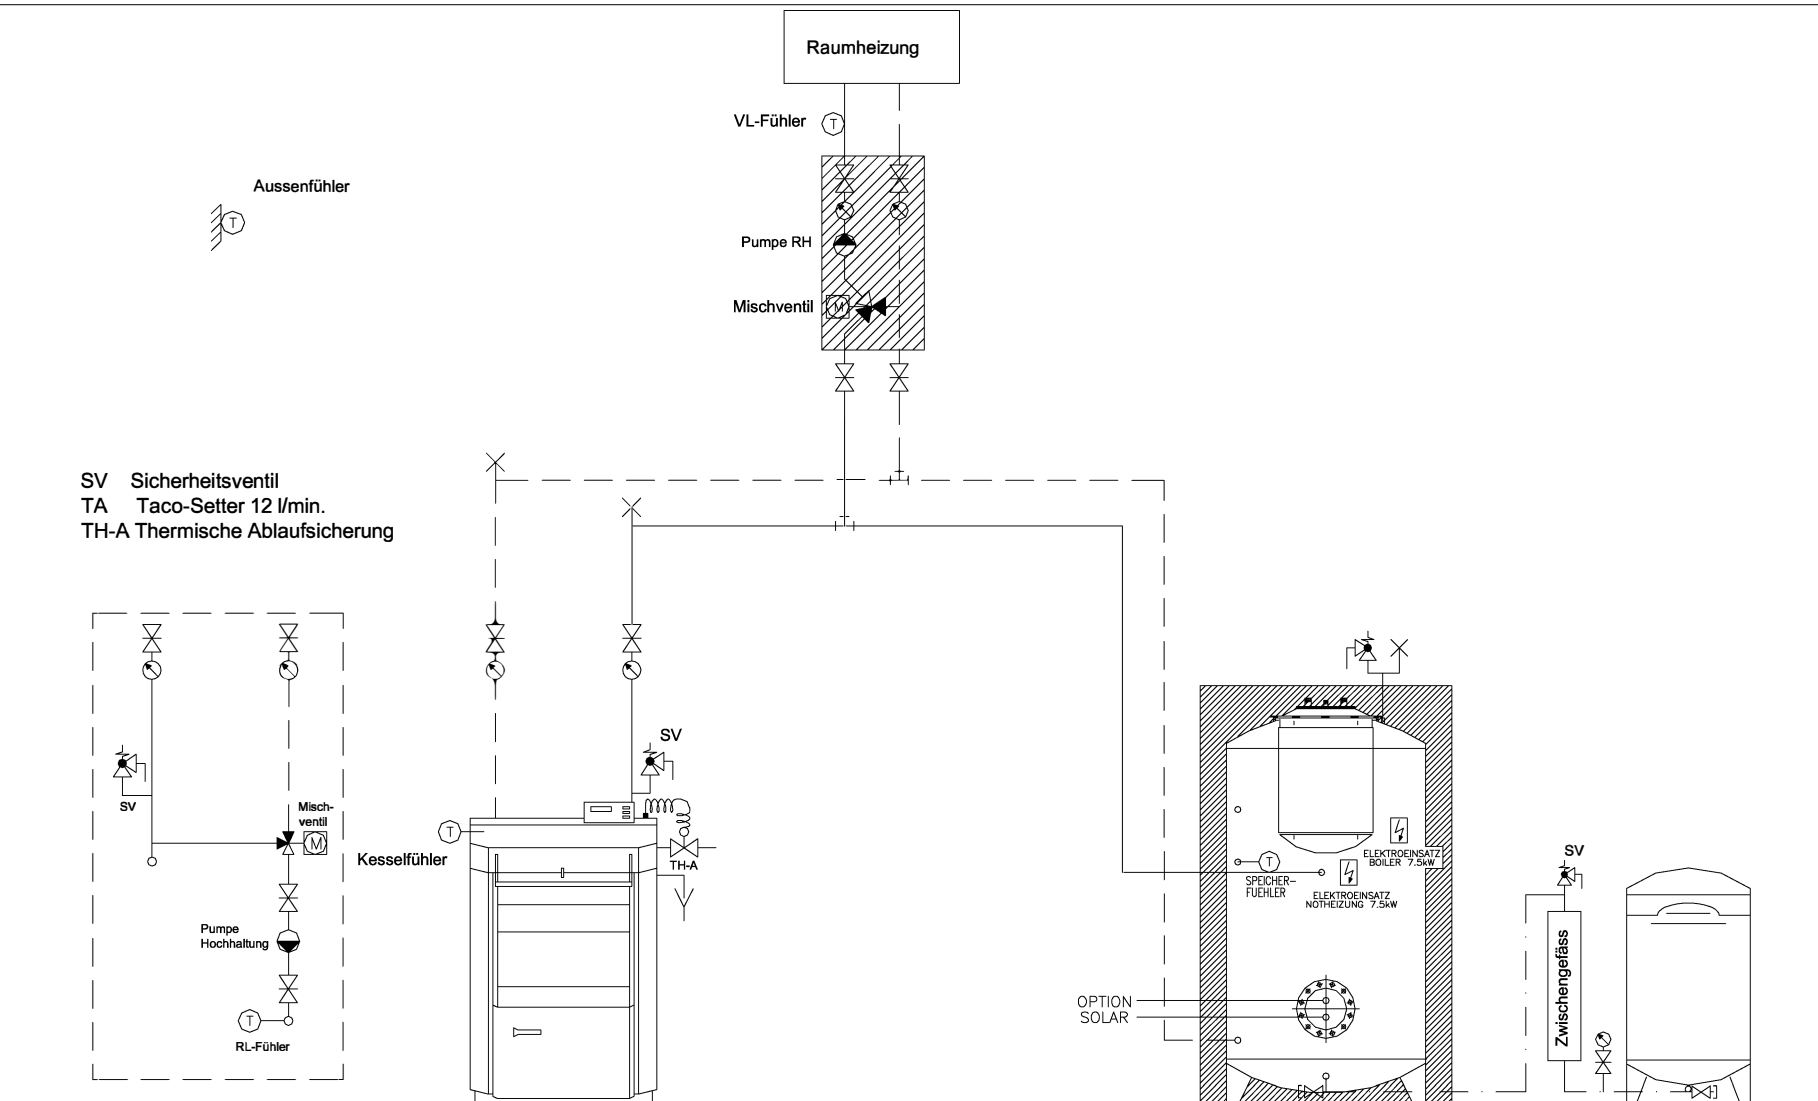

Fertigaufbaugruppe zur Montage hinten am Heizkessel

Holzessel KWB

Kombispeicher

Exp.-Gefäss

Zeichnung nur für Offerte Gültigkeit / Technische Änderungen vorbehalten

## Prinzipschema


Hochhaltung mit 1 PAW-Gruppe und Kombispeicher

## Sigmatic AG

Heizsysteme - Regeltechnik  
 Infanteriestrasse 2  
 6210 Sursee

www.sigmatic.ch  
 Tel: 041-925 11 22

info@sigmatic.ch  
 Fax: 041-925 11 21

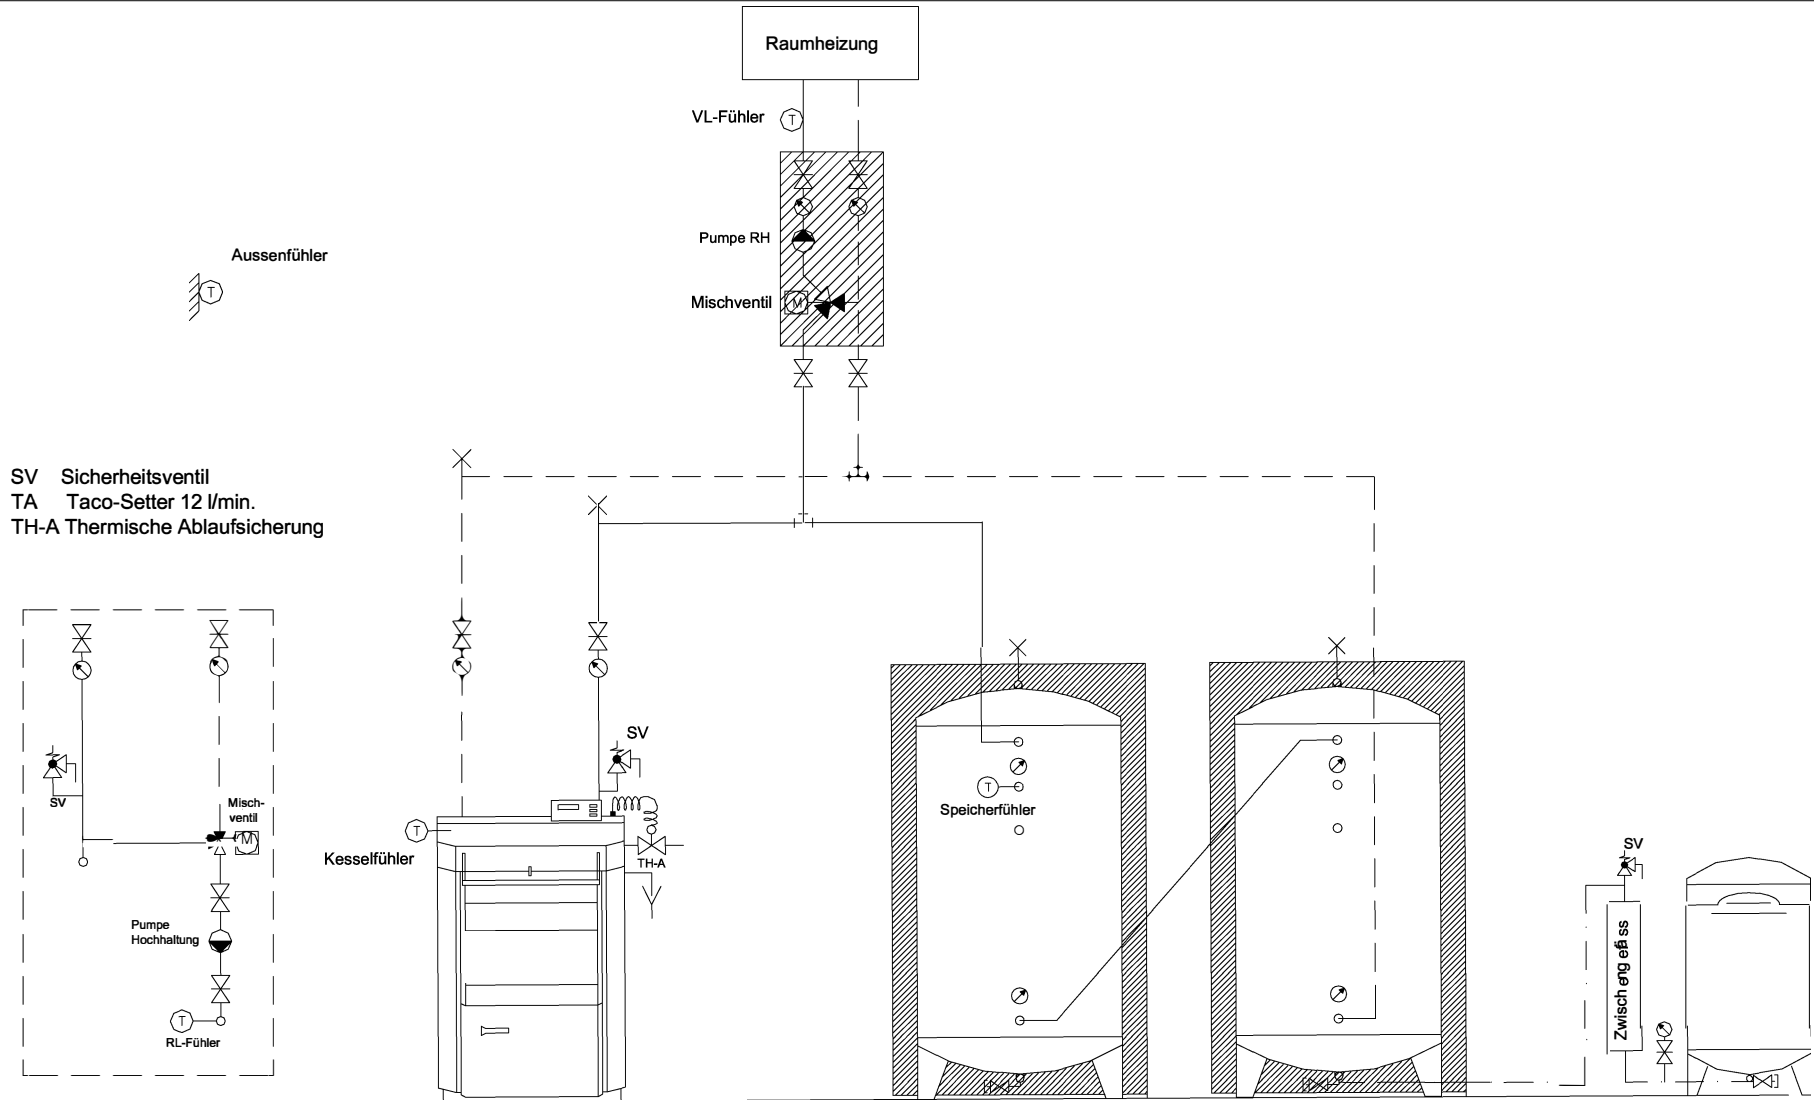

Fertigaufbaugruppe zur Montage hinten am Heizkessel

Holzessel KWB


Speicher

Speicher

Exp.-Gefäß

Zeichnung nur für Offerte Gültigkeit / Technische Aenderungen vorbehalten

<h1>Prinzipschema</h1> <p>Hochhaltung mit 1 PAW-Gruppe und 2 Speicher</p>	<p><b>Sigmatic AG</b></p> <p>Heizsysteme - Regeltechnik          Infanteriestrasse 2          6210 Sursee</p> <p>www.sigmatic.ch info@sigmatic.ch          Tel: 041-925 11 22 Fax: 041-925 11 21</p>
---	--

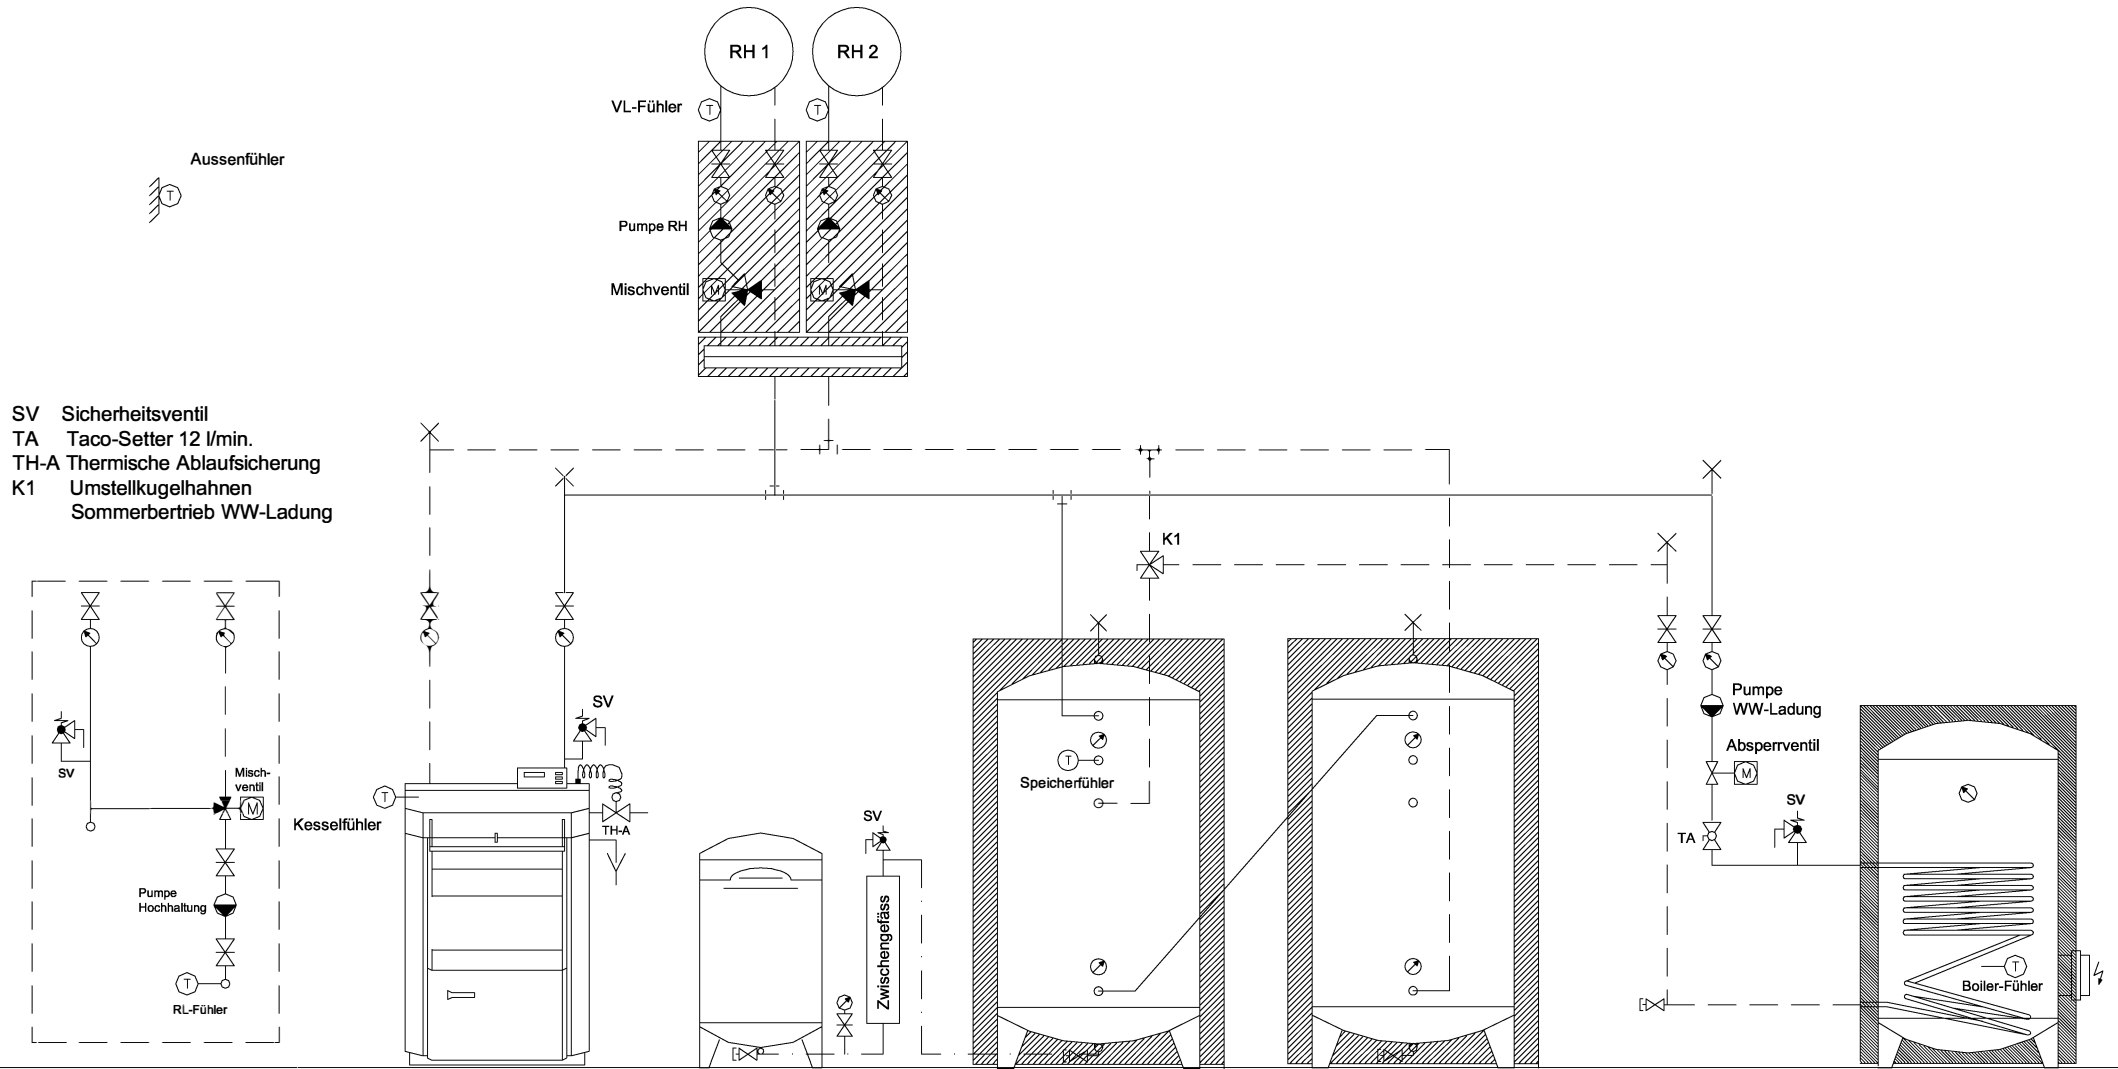

Fertigaufbaugruppe zur Montage hinten am Heizkessel

Holzessel KWB

Exp.-Gefäß

Speicher

Speicher

Wassrerwärmer

Zeichnung nur für Offerte Gültigkeit / Technische Aenderungen vorbehalten

## Prinzipschema


Hochhaltung mit 2 PAW-Gruppe und 2 Speicher mit Warmwasser (Sommer + Winter)

## Sigmatic AG

Heizsysteme - Regeltechnik  
 Infanteriestrasse 2  
 6210 Sursee

www.sigmatic.ch  
 Tel: 041-925 11 22

info@sigmatic.ch  
 Fax: 041-925 11 21

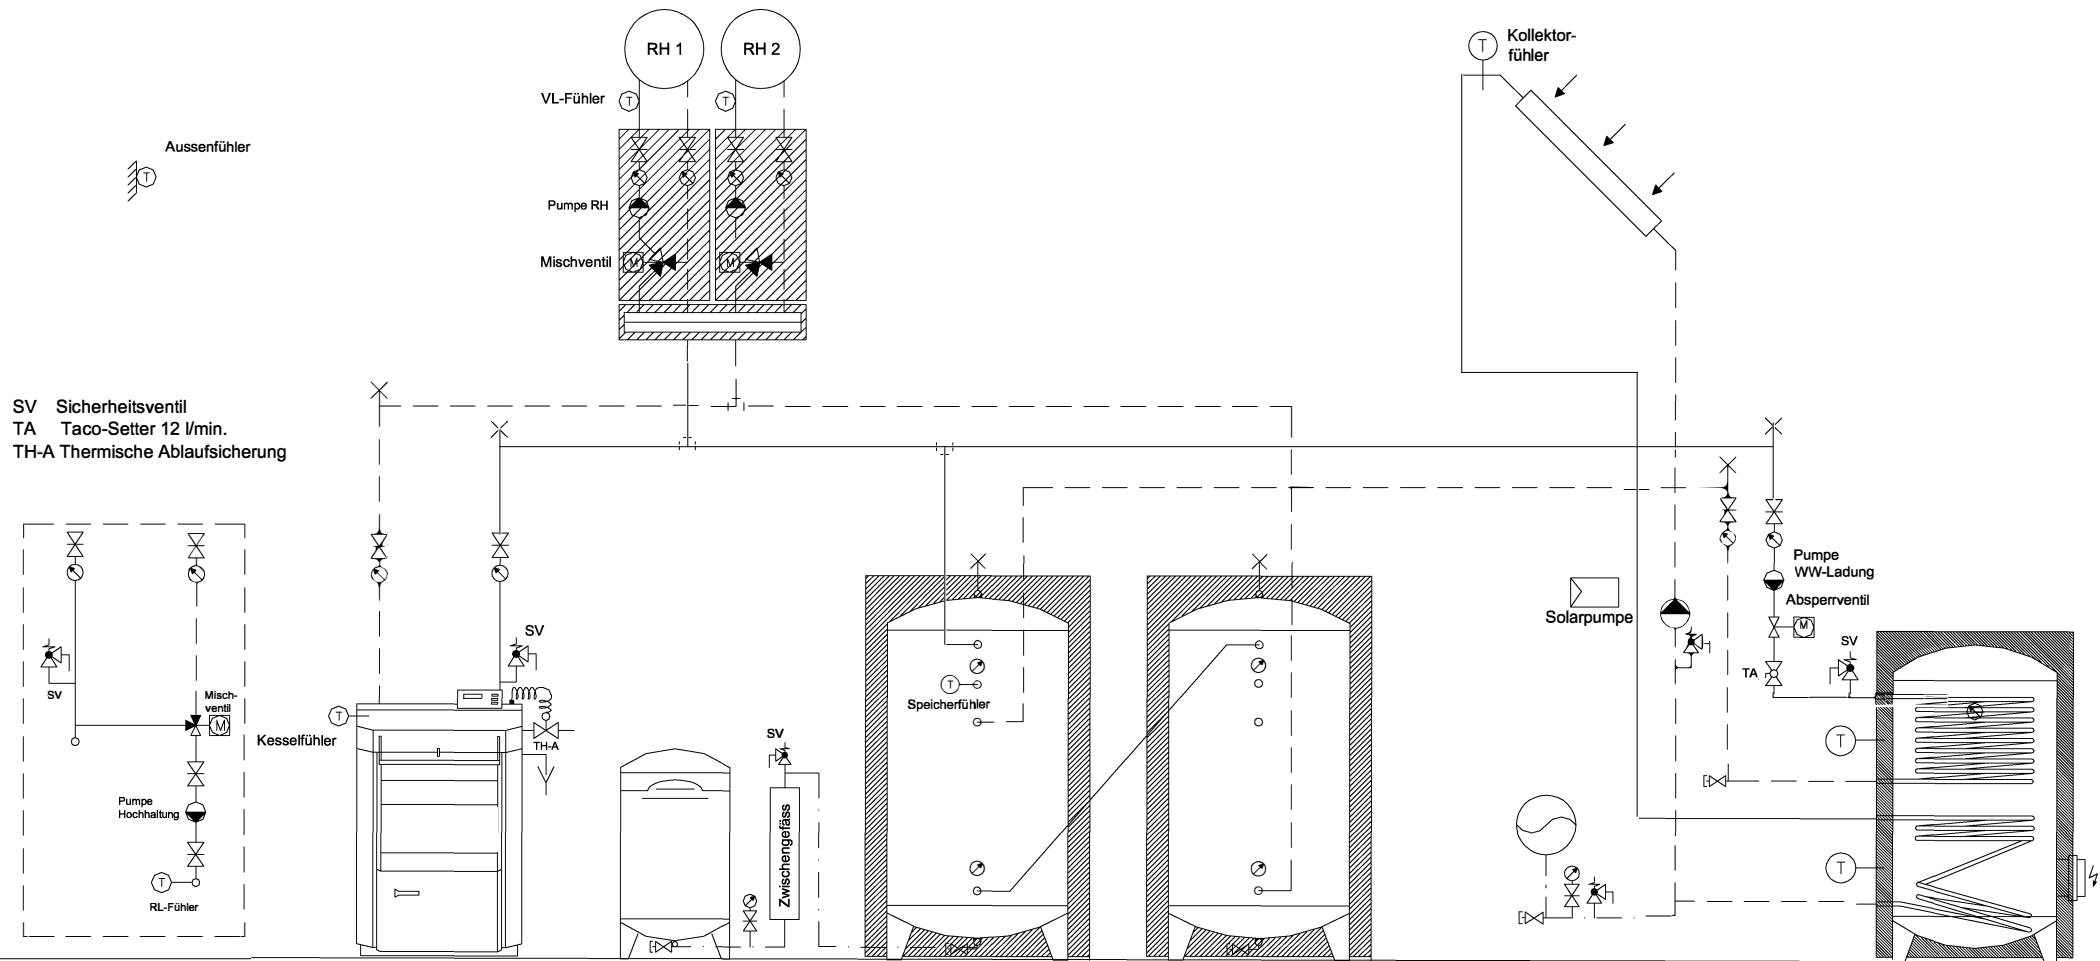

Fertigaufbaugruppe zur Montage hinten am Heizkessel

Holzkessel KWB

Exp.-Gefäß

Speicher

Speicher

Wassrerwärmer

Zeichnung nur für Offerte Gültigkeit / Technische Aenderungen vorbehalten


# Prinzipschema

Hochhaltung mit 2 PAW-Gruppe und 2 Speicher mit Warmwasser und Solar

## Sigmatic AG

Heizsysteme - Regeltechnik  
 Infanteriestrasse 2  
 6210 Sursee

www.sigmatic.ch      info@sigmatic.ch  
 Tel: 041-925 11 22      Fax: 041-925 11 21

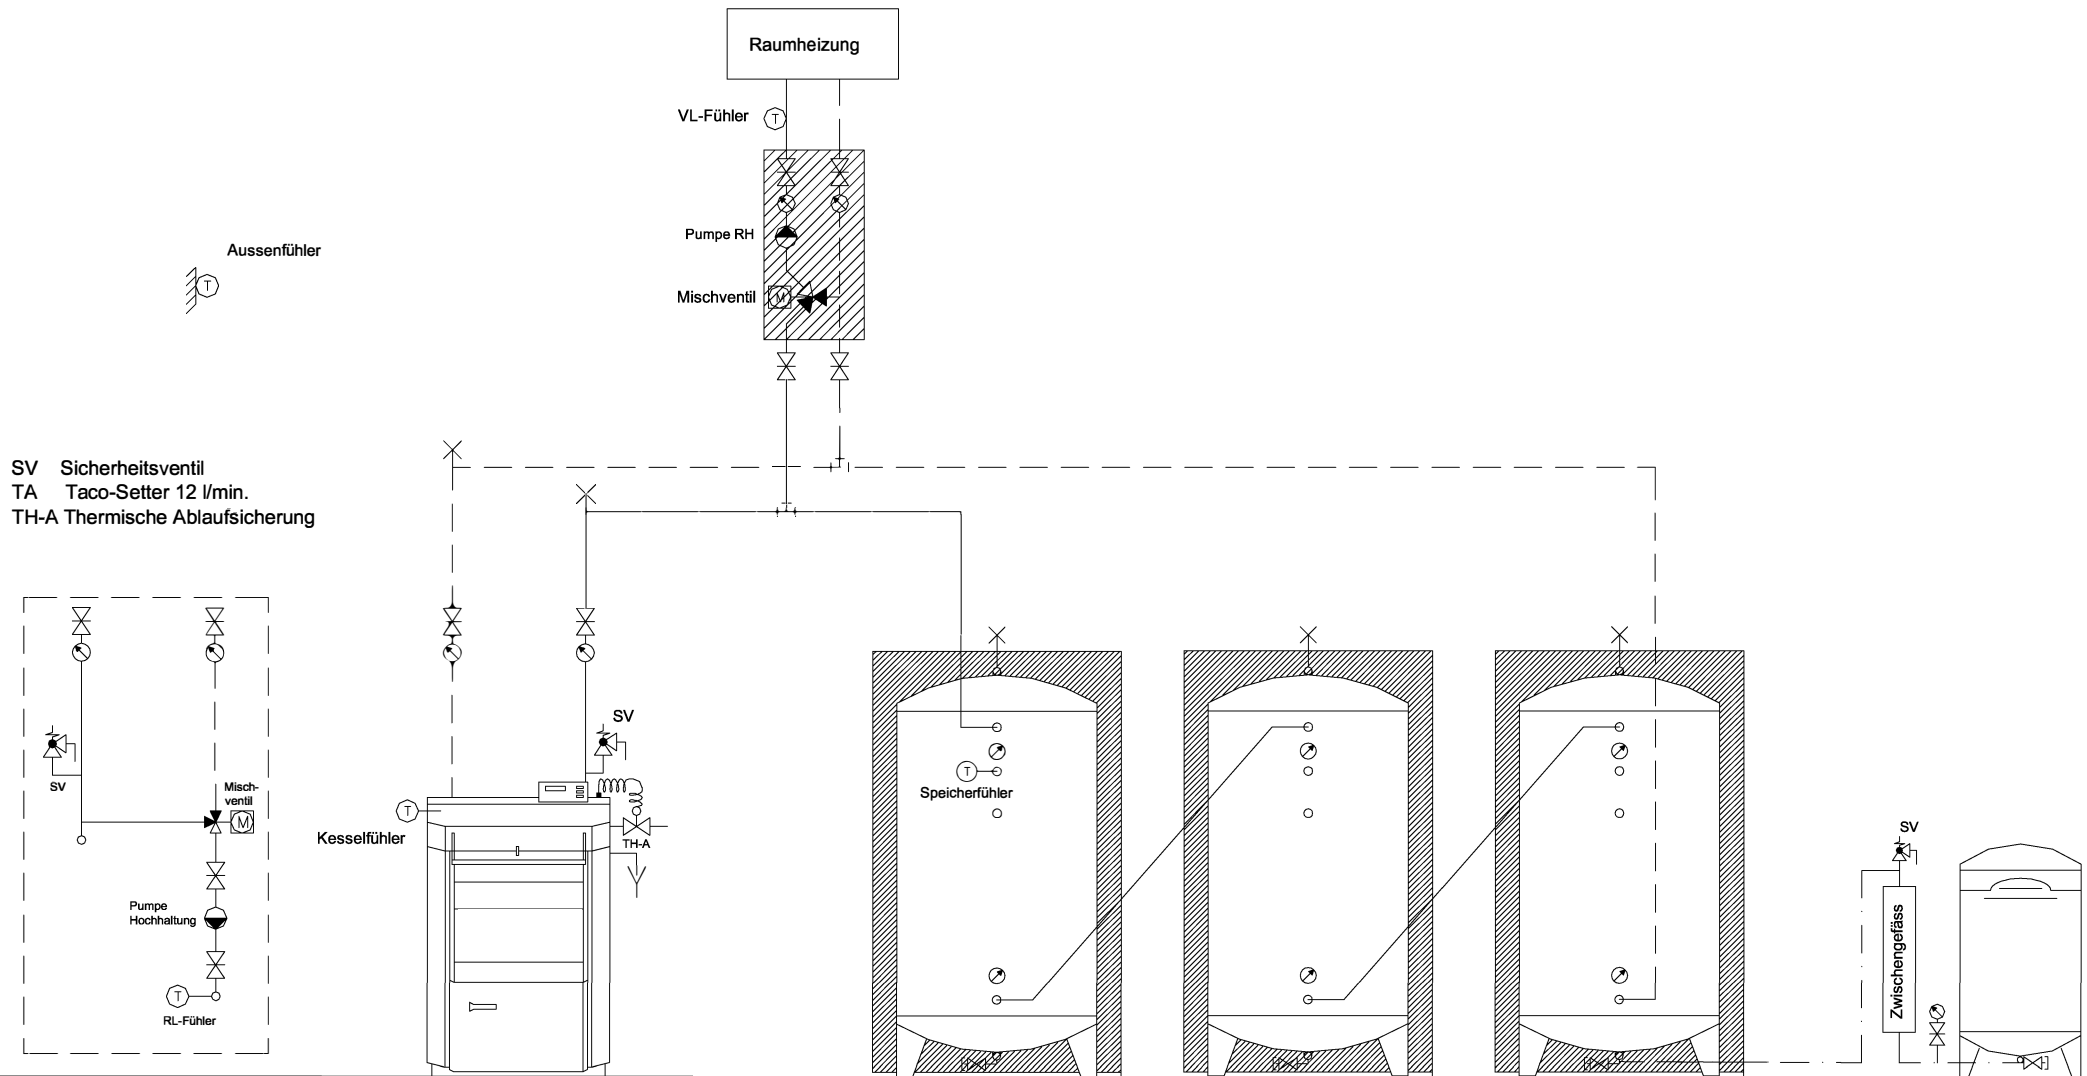

Fertigaufbaugruppe  
zur Montage  
hinten am Heizkessel

Holzessel  
KWB

Speicher

Speicher

Speicher

Exp.-Gefäß

Zeichnung nur für Offerte Gültigkeit / Technische Aenderungen vorbehalten

## Prinzipschema


Hochhaltung mit 1 PAW-Gruppe und 3 Speicher

### Sigmatic AG

Heizsysteme - Regeltechnik  
Infanteriestrasse 2  
6210 Sursee

www.sigmatic.ch  
Tel: 041-925 11 22

info@sigmatic.ch  
Fax: 041-925 11 21

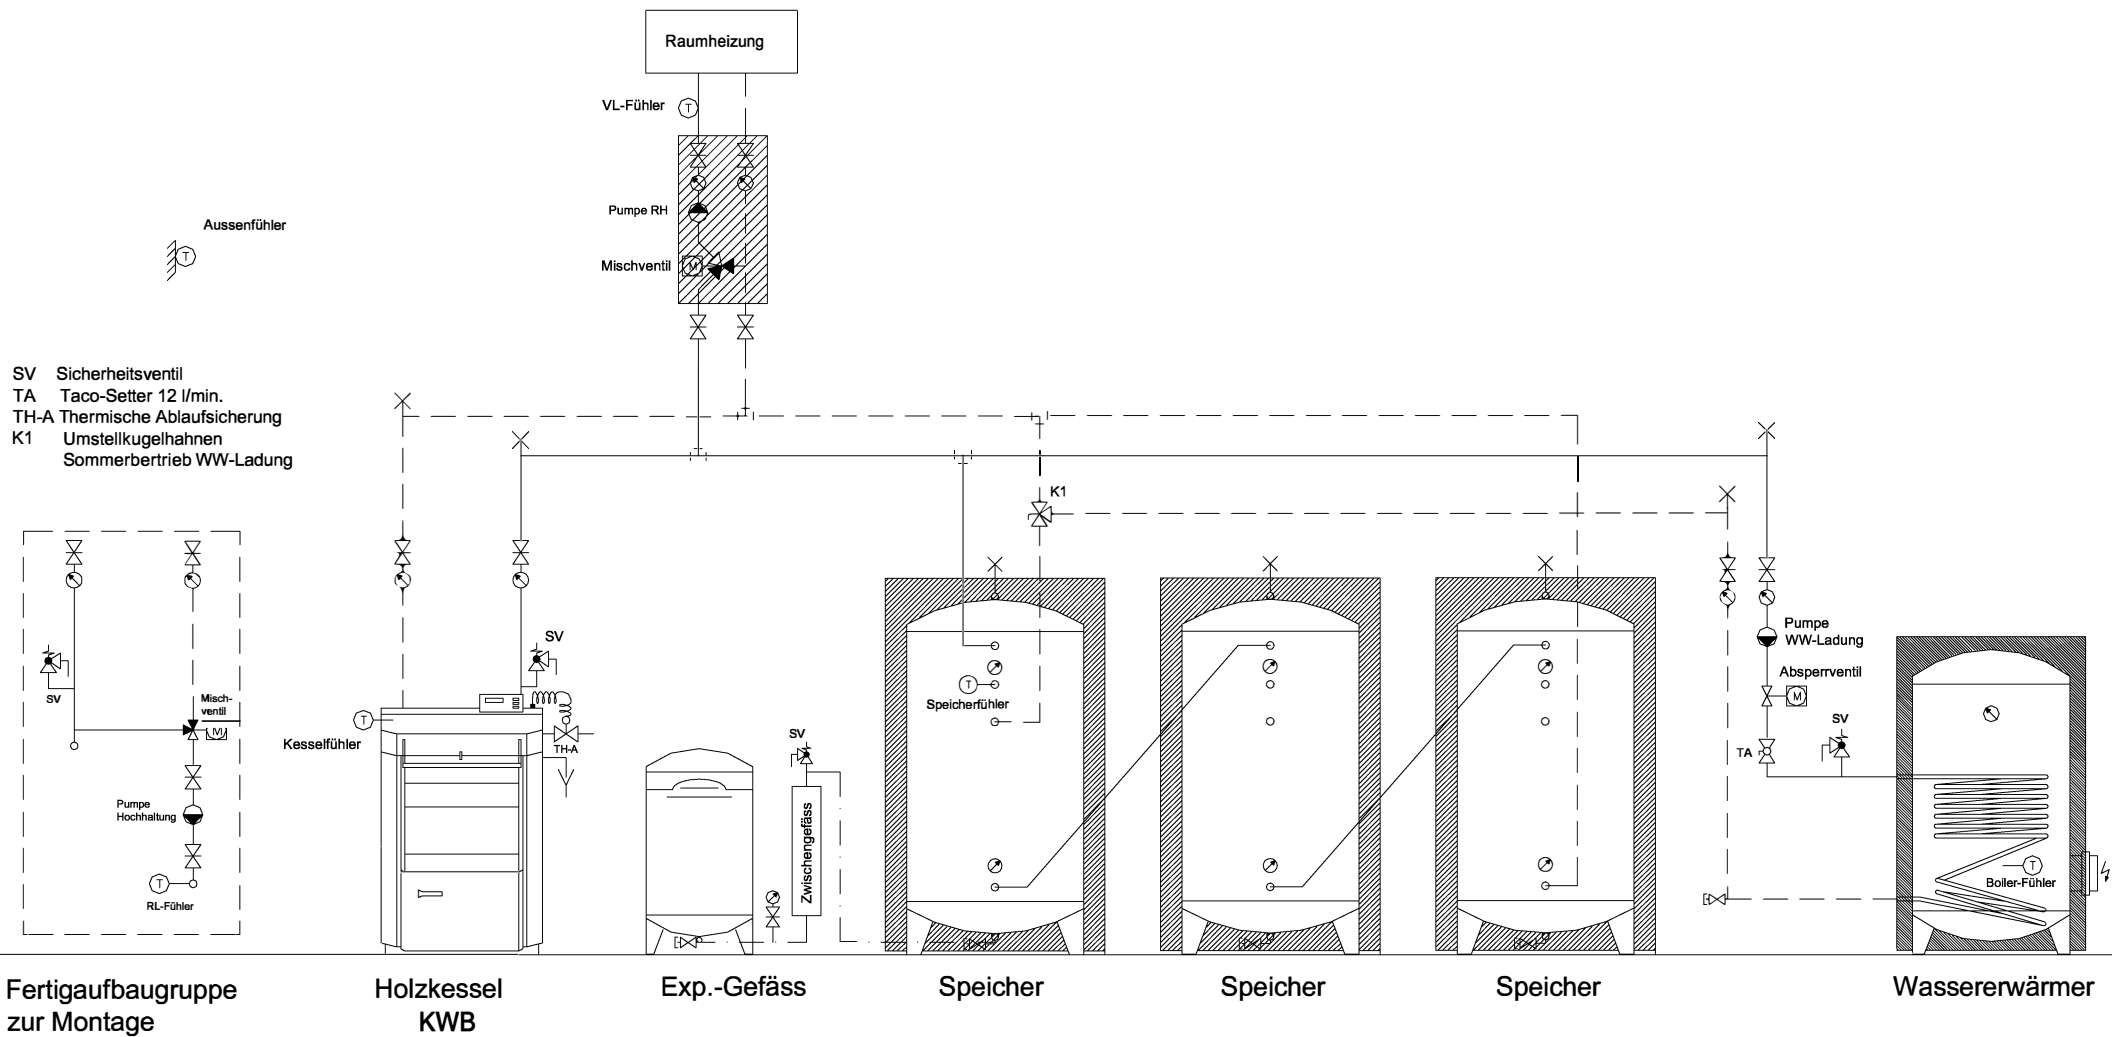

Zeichnung nur für Offerte Gültigkeit / Technische Änderungen vorbehalten

## Prinzipschema

Hochhaltung mit 1 PAW-Gruppe und 3 Speicher und WW-Ladung Winter und Sommer

## Sigmatic AG

Heizsysteme - Regeltechnik  
Infanteriestrasse 2  
6210 Sursee

www.sigmatic.ch  
Tel: 041-925 11 22

info@sigmatic.ch  
Fax: 041-925 11 21