

 Aussenfühler

SV Sicherheitsventil
TA Taco-Setter 12 l/min.
TH-A Thermische Ablaufsicherung

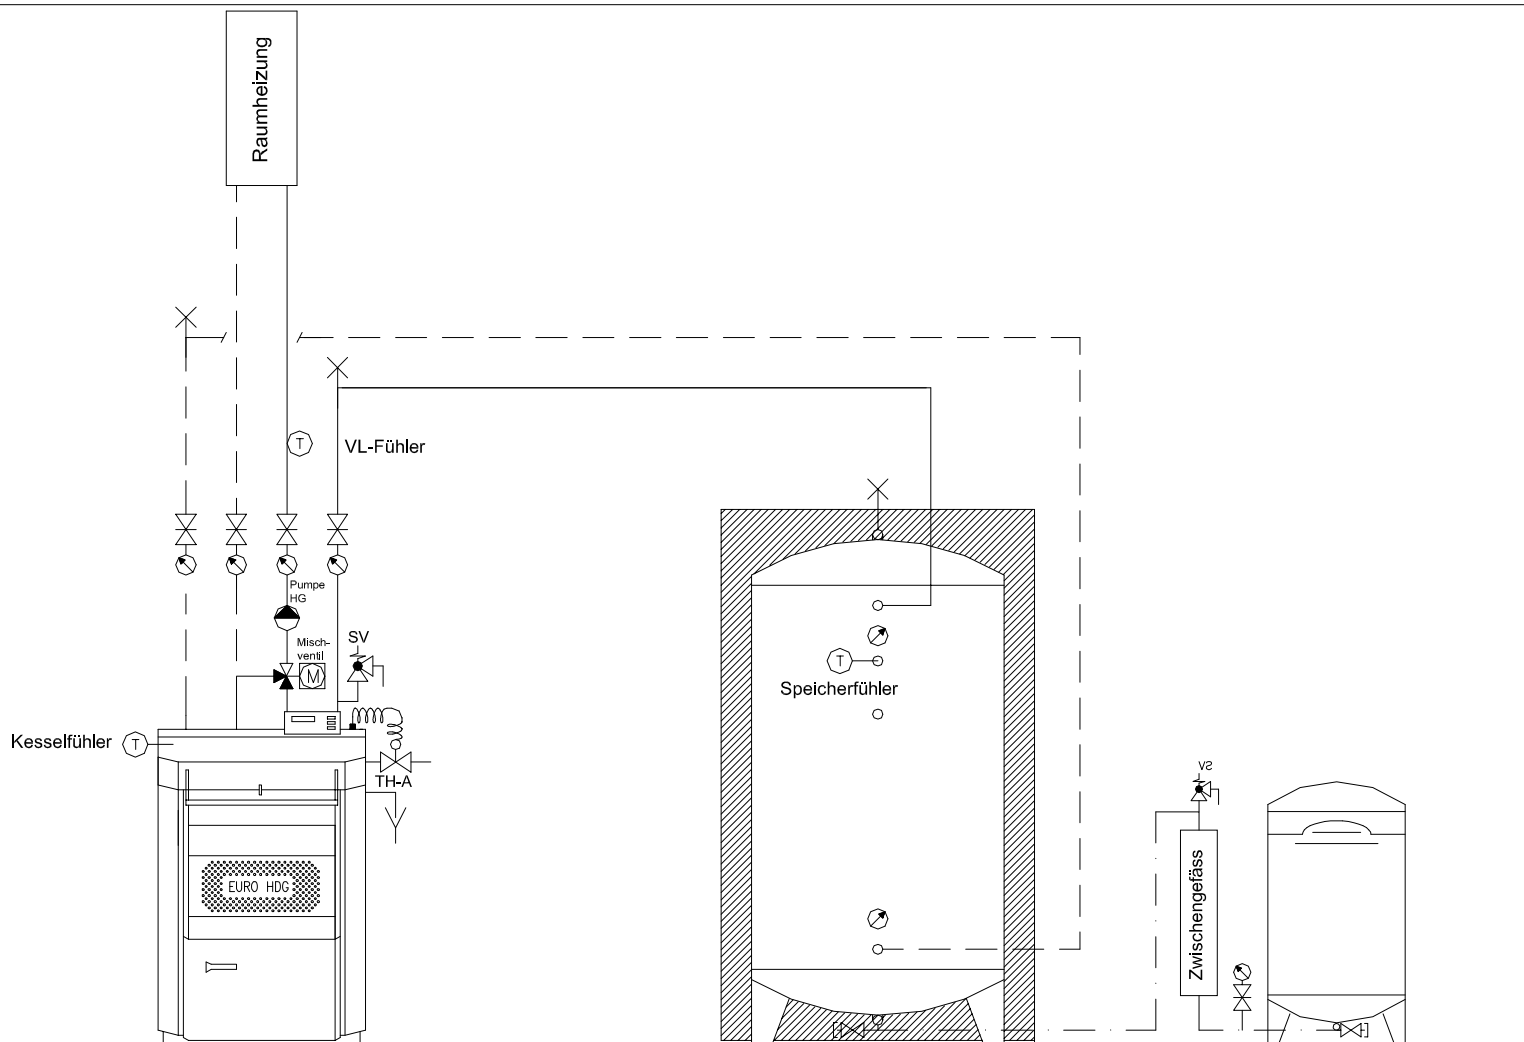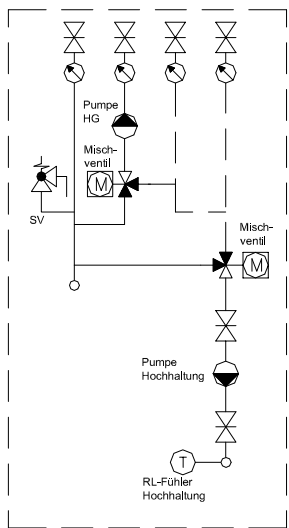

Fertigaufbaugruppe
zur Montage
hinten am Heizkessel

Holzkessel
HDG Euro ..

Speicher

Exp.-Gefäss

Zeichnung nur für Offerte Gültigkeit / Technische Aenderungen vorbehalten

Prinzipschema

mit Aufbaugruppe 1 Speicher ohne Warmwasser

Sigmatic AG



Heizsysteme - Regeltechnik
Infanteriestrasse 2
6210 Sursee

www.sigmatic.ch
Tel: 041-925 11 22

info@sigmatic.ch
Fax: 041-925 11 21

 Aussenfühler

SV Sicherheitsventil
 TA Taco-Setter 12 l/min.
 TH-A Thermische Ablaufsicherung

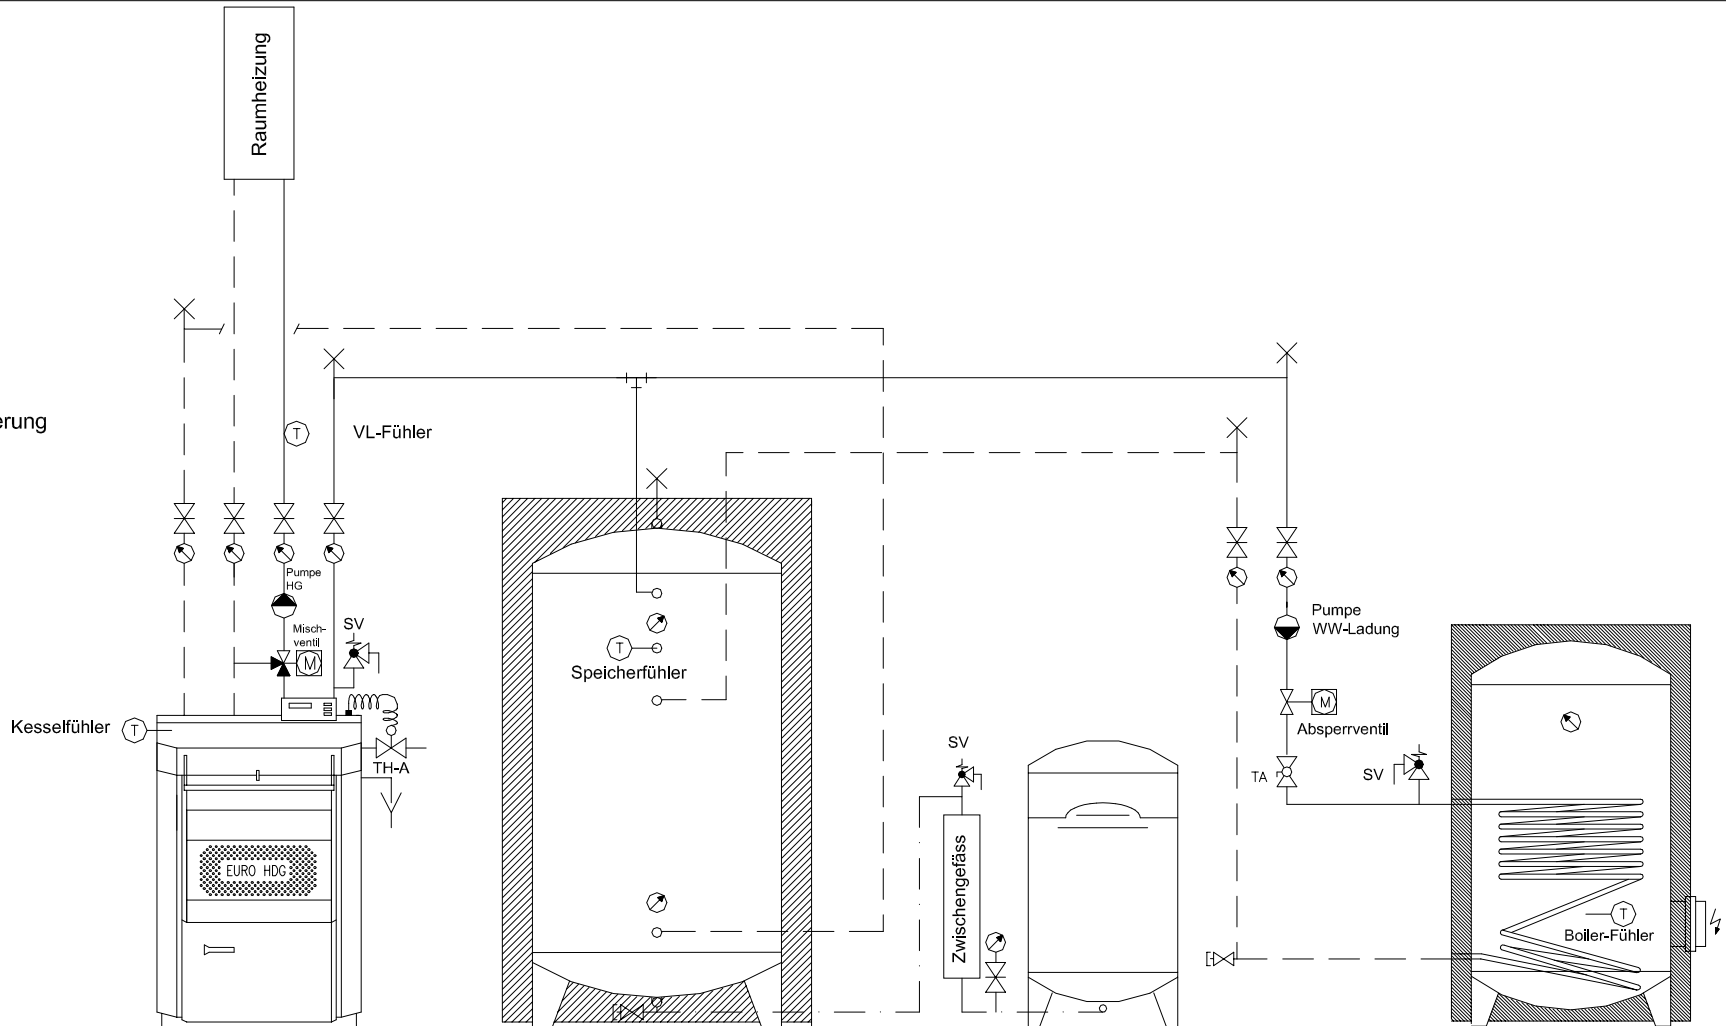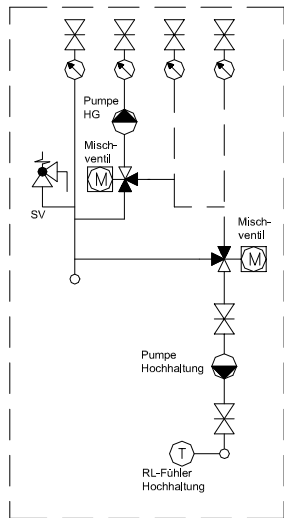

Fertigaufbaugruppe zur Montage hinten am Heizkessel

Holzkessel HDG Euro ..

Speicher

Exp.-Gefäss

Wassererwärmer

Zeichnung nur für Offerte Gültigkeit / Technische Aenderungen vorbehalten

Prinzipschema


mit Aufbaugruppe 1 Speicher mit Warmwasser

Sigmatic AG

Heizsysteme - Regeltechnik
 Infanteriestrasse 2
 6210 Sursee

www.sigmatic.ch
 Tel: 041-925 11 22

info@sigmatic.ch
 Fax: 041-925 11 21

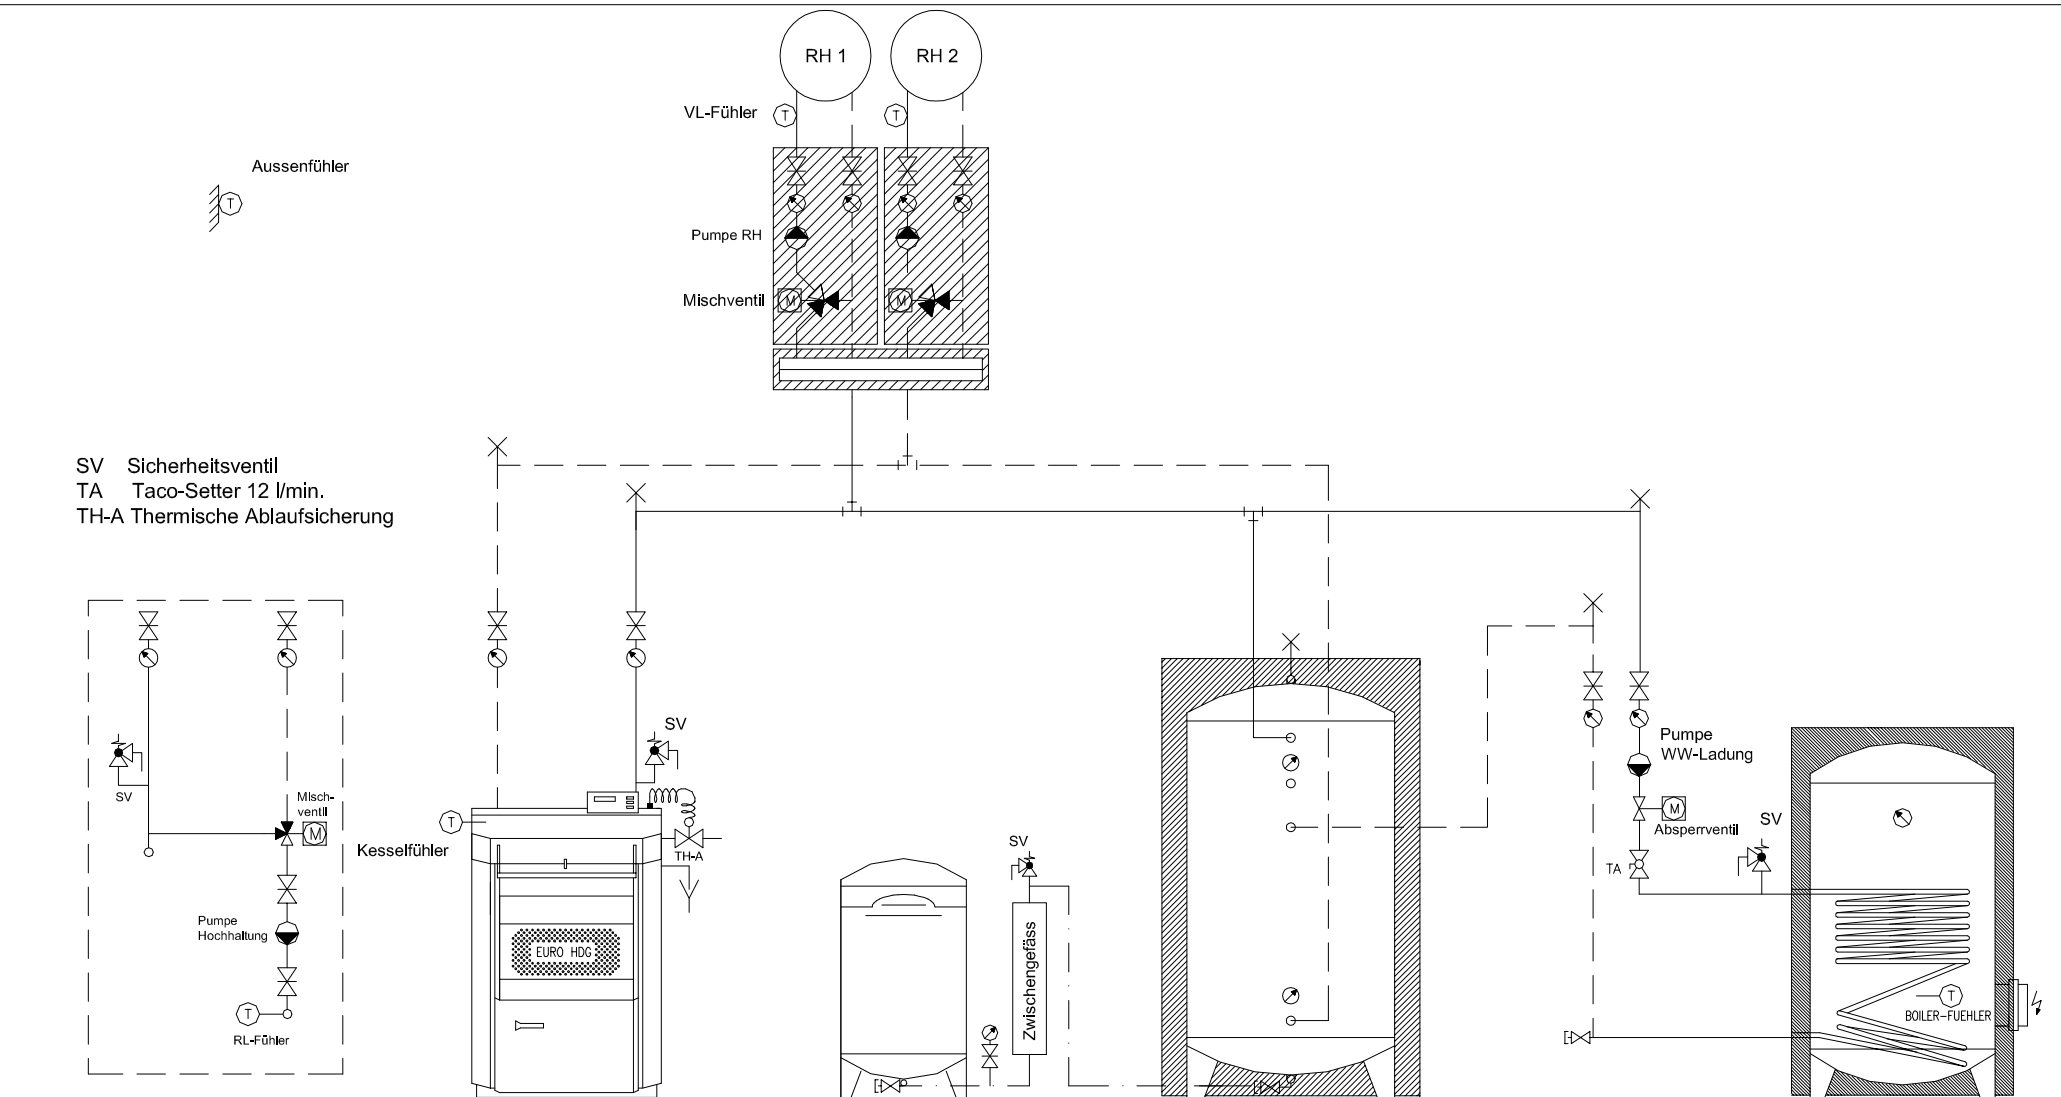

Fertigaufbaugruppe zur Montage hinten am Heizkessel

Holzessel HDG Euro ..

Exp.-Gefäß

Speicher


Wassererwärmer

Zeichnung nur für Offerte Gültigkeit / Technische Aenderungen vorbehalten

Prinzipschema

Hochhaltung mit 2 PAW-Gruppe und 1 Speicher mit Warmwasser

Sigmatic AG
 Heizsysteme - Regeltechnik
 Infanteriestrasse 2
 6210 Sursee
 www.sigmatic.ch info@sigmatic.ch
 Tel: 041-925 11 22 Fax: 041-925 11 21

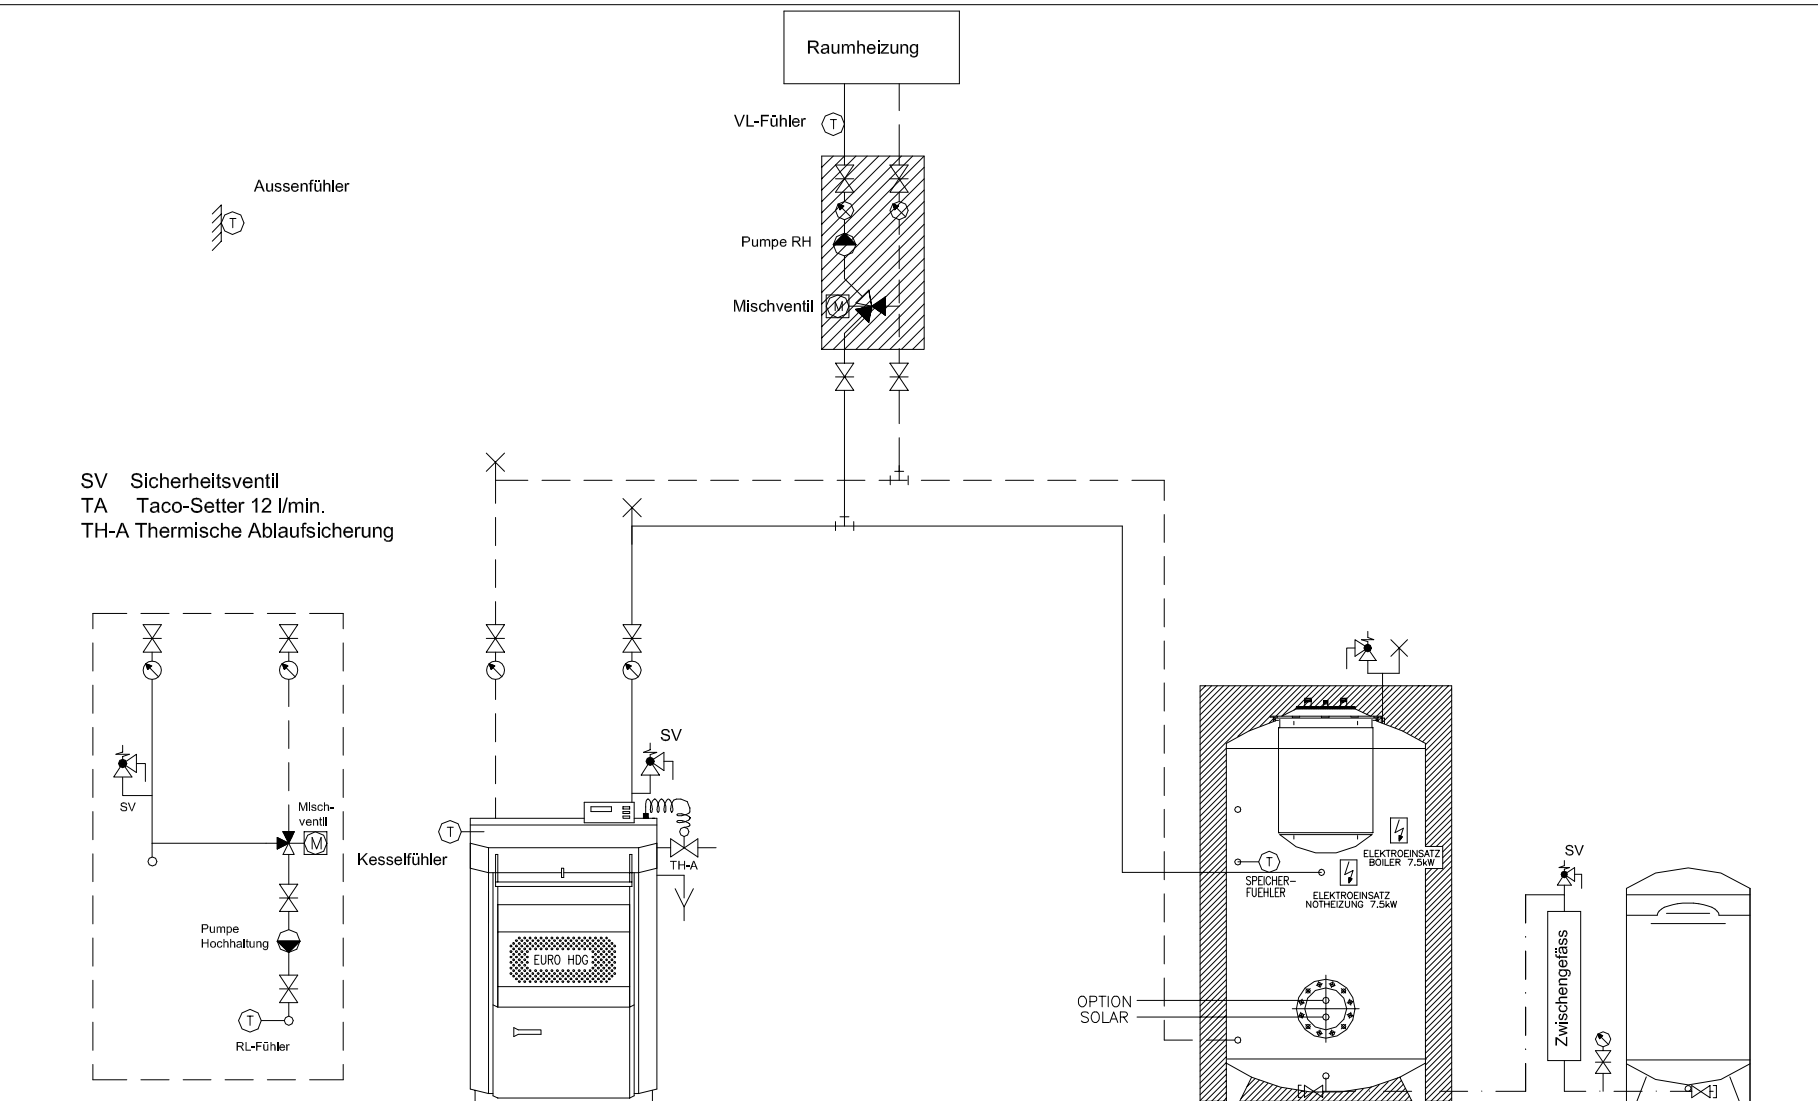

SV Sicherheitsventil
 TA Taco-Setter 12 l/min.
 TH-A Thermische Ablaufsicherung

Fertigaufbaugruppe
 zur Montage
 hinten am Heizkessel

Holzkessel
 HDG Euro ..

Kombispeicher

Exp.-Gefäss

Zeichnung nur für Offerte Gültigkeit / Technische Aenderungen vorbehalten

Prinzipschema


Hochhaltung mit 1 PAW-Gruppe und Kombispeicher

Sigmatic AG

Heizsysteme - Regeltechnik
 Infanteriestrasse 2
 6210 Sursee

www.sigmatic.ch
 Tel: 041-925 11 22

info@sigmatic.ch
 Fax: 041-925 11 21

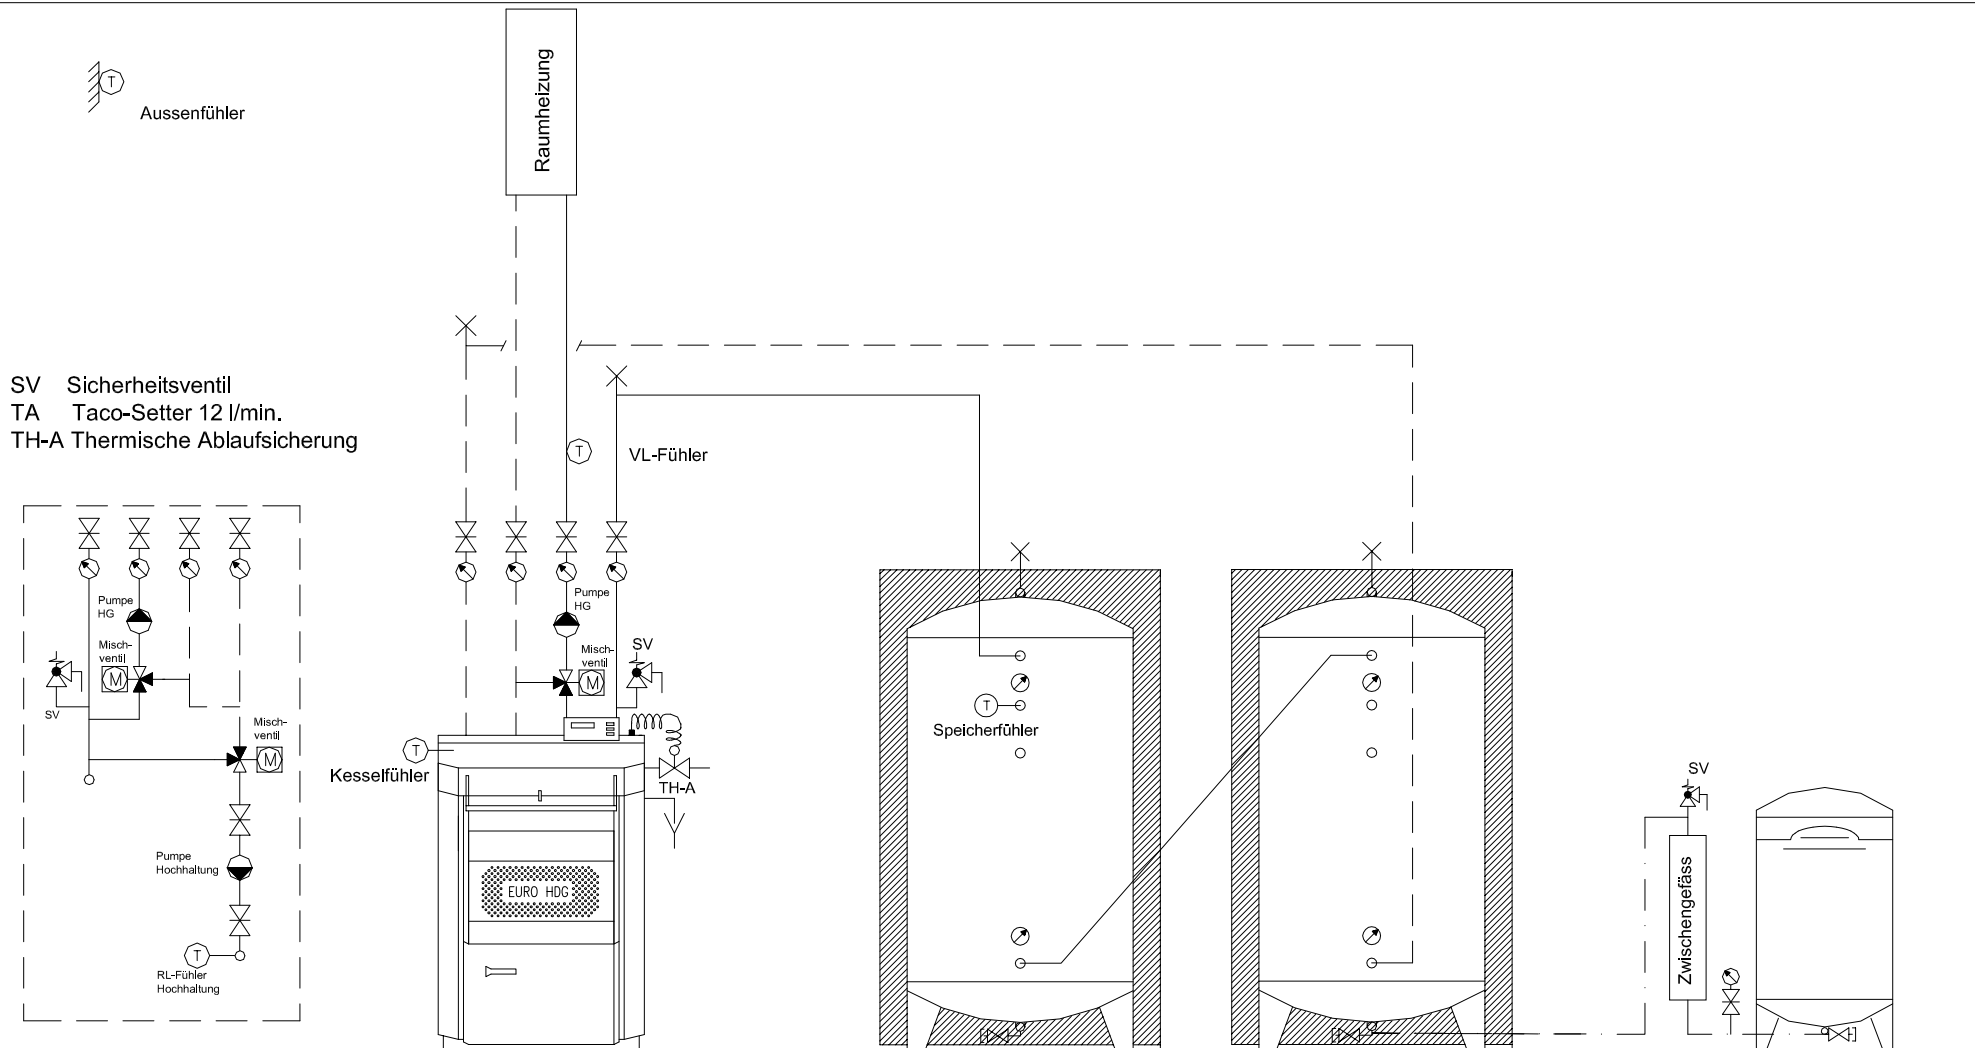

Fertigaufbaugruppe
zur Montage
hinten am Heizkessel

Holzessel
HDG Euro ..


Speicher

Speicher

Exp.-Gefäß

Zeichnung nur für Offerte Gültigkeit / Technische Aenderungen vorbehalten

<h1>Prinzipschema</h1> <p>mit Aufbaugruppe 2 Speicher ohne Warmwasser</p>	<p>Sigmatic AG</p> <hr/> <p>Heizsysteme - Regeltechnik Infanteriestrasse 2 6210 Sursee www.sigmatic.ch info@sigmatic.ch Tel: 041-925 11 22 Fax: 041-925 11 21</p>
---	--

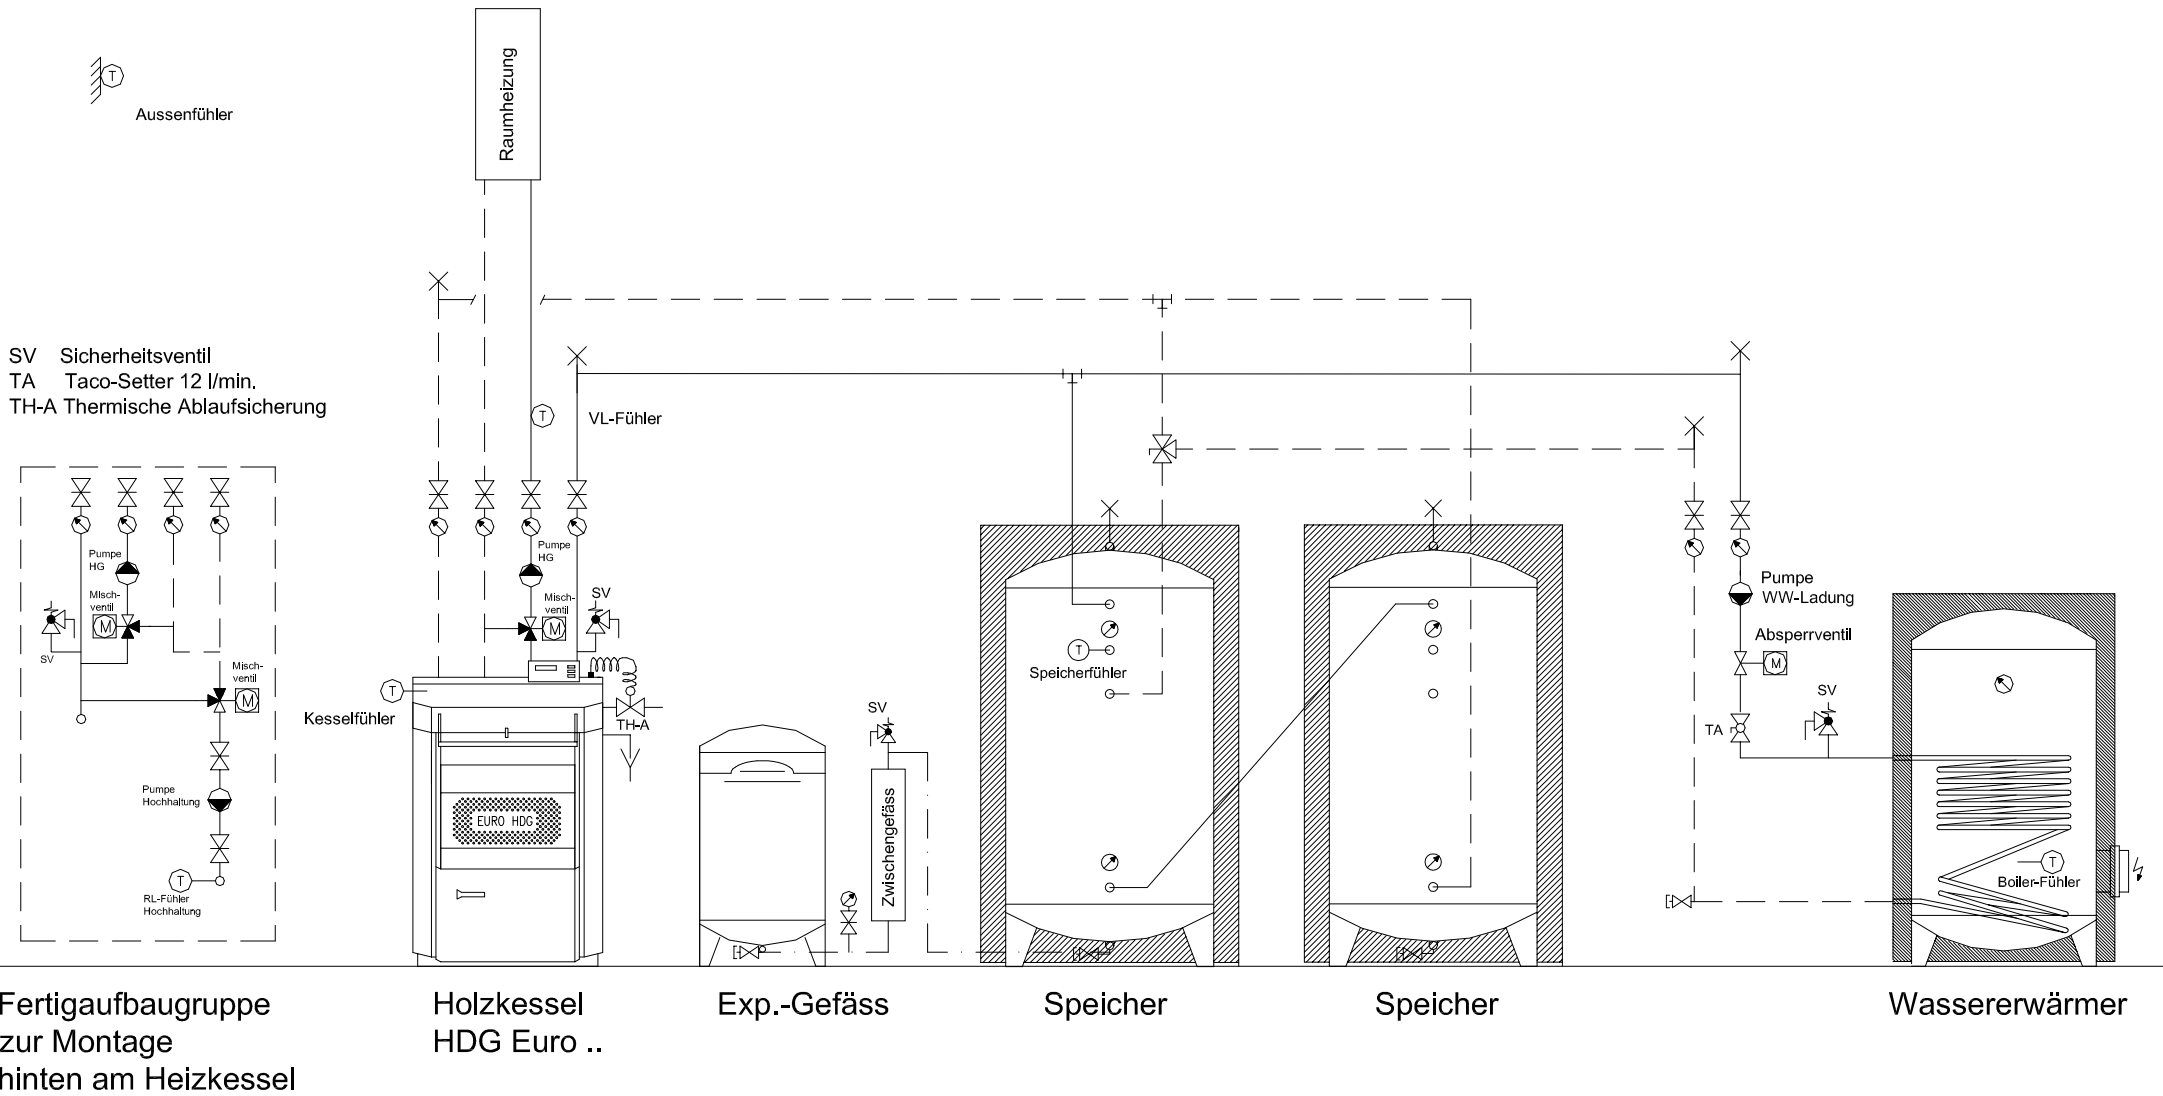


Zeichnung nur für Offerte Gültigkeit / Technische Aenderungen vorbehalten

Prinzipschema

mit Aufbaugruppe 2 Speicher mit WW (Sommer+Winter)


Sigmatic AG
 Heizsysteme - Regeltechnik
 Infanteriestrasse 2
 6210 Sursee
 www.sigmatic.ch
 Tel: 041-925 11 22

info@sigmatic.ch
 Fax: 041-925 11 21

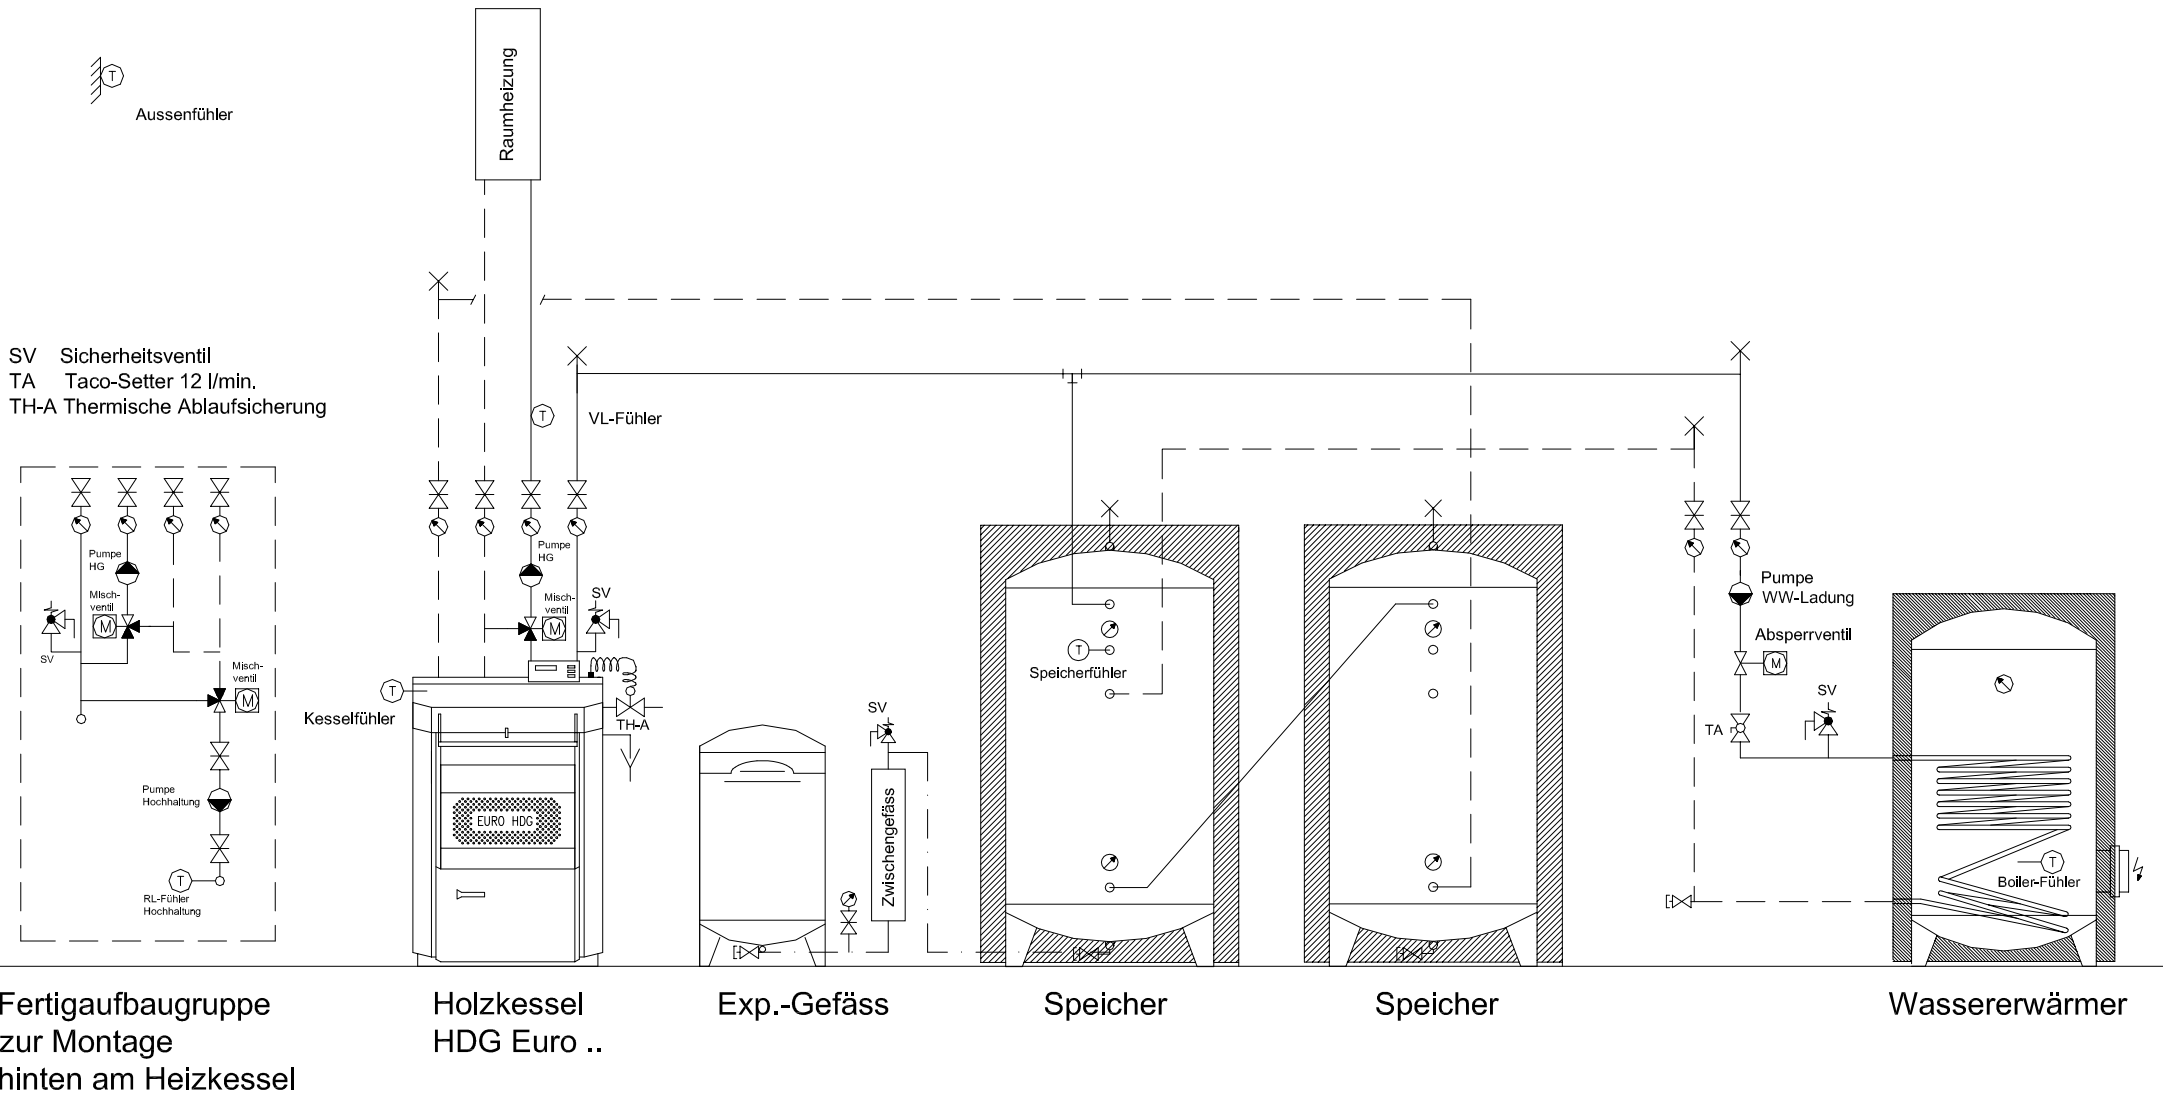

Zeichnung nur für Offerte Gültigkeit / Technische Aenderungen vorbehalten

<h2>Prinzipschema</h2> <p>mit Aufbaugruppe 2 Speicher mit Warmwasser</p>	<h3>Sigmatic AG</h3> <p>Heizsysteme - Regeltechnik Infanteriestrasse 2 6210 Sursee www.sigmatic.ch Tel: 041-925 11 22</p> <p>info@sigmatic.ch Fax: 041-925 11 21</p>
--	---

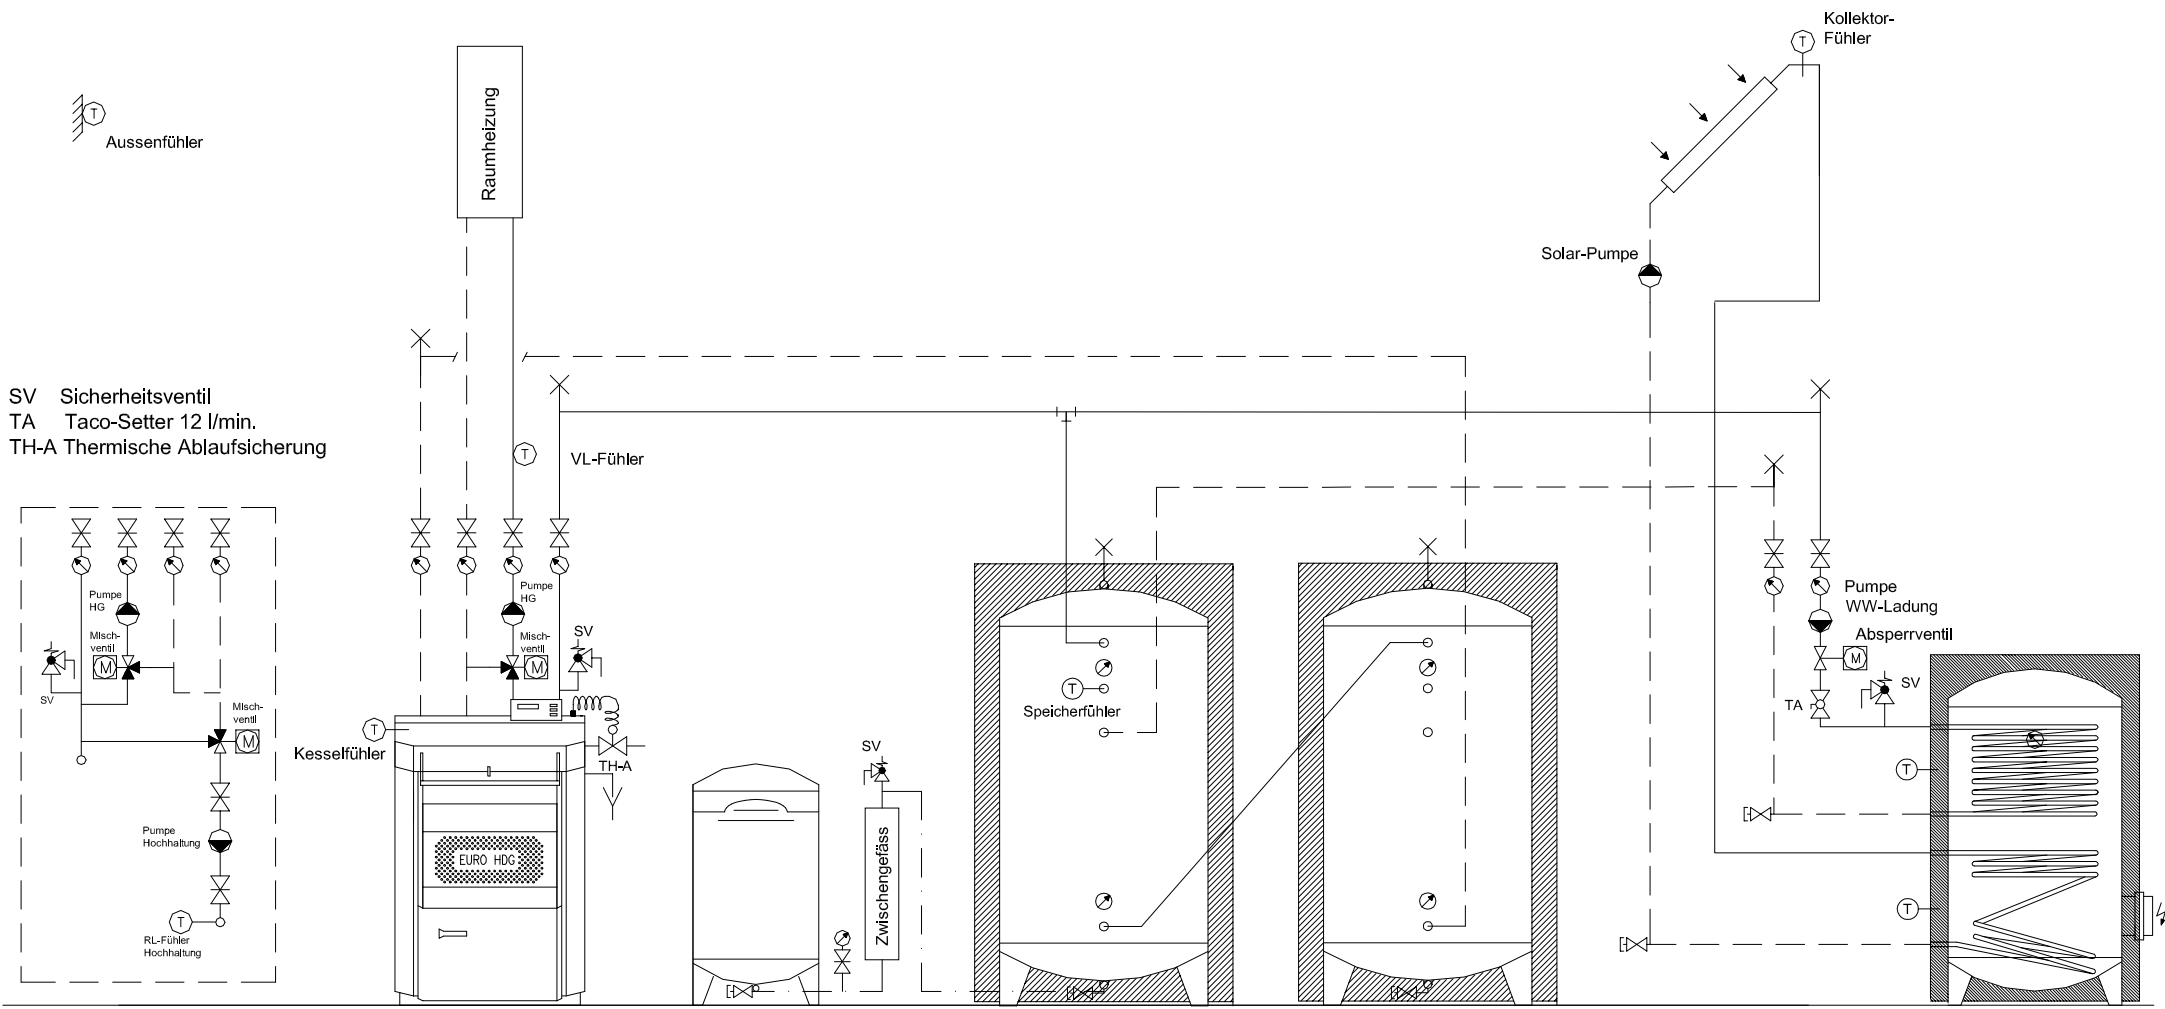

Fertigaufbaugruppe
zur Montage
hinten am Heizkessel

Holzessel
HDG Euro ..

Exp.-Gefäss

Speicher

Speicher

Solar-Boiler

Zeichnung nur für Offerte Gültigkeit / Technische Aenderungen vorbehalten

Prinzipschema


mit Aufbaugruppe 2 Speicher mit Solar-Boiler

Sigmatic AG

Heizsysteme - Regeltechnik
Infanteriestrasse 2
6210 Sursee


www.sigmatic.ch
Tel: 041-925 11 22

info@sigmatic.ch
Fax: 041-925 11 21

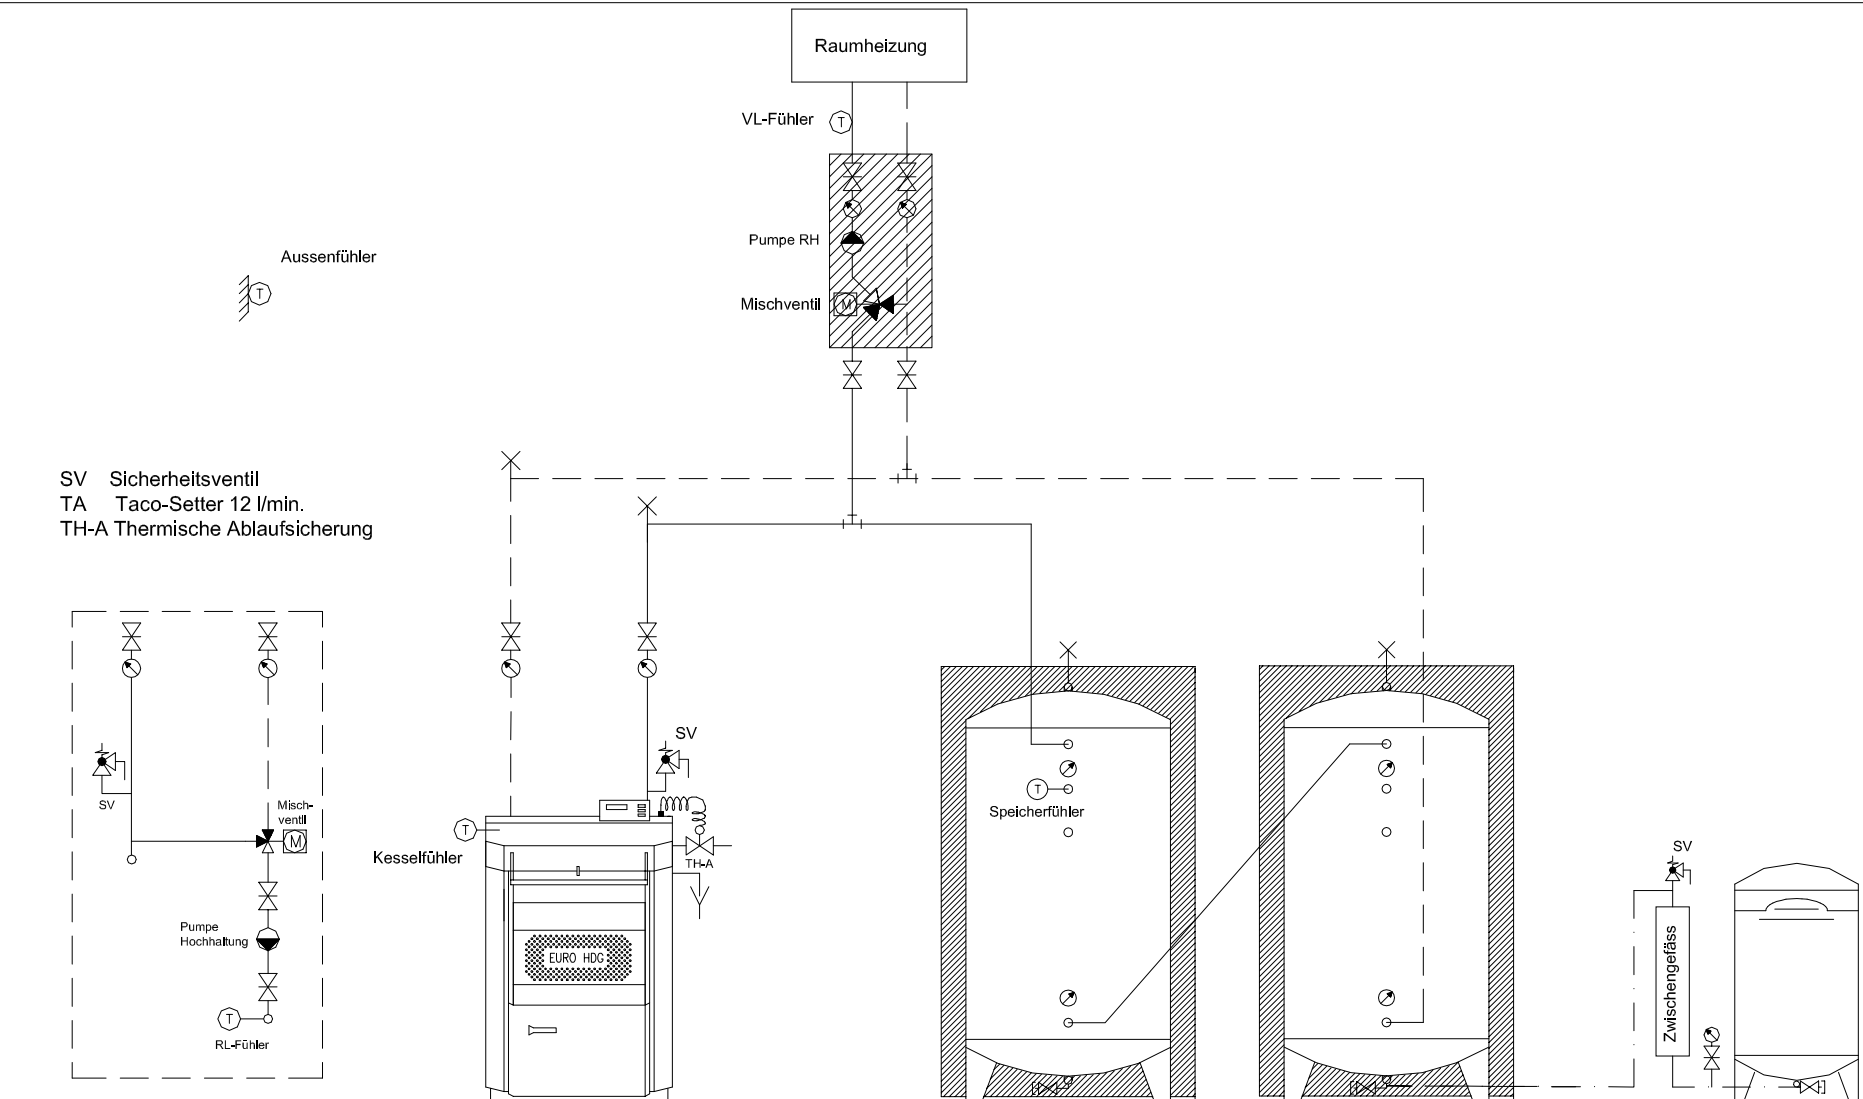

Aussenfühler

SV Sicherheitsventil
 TA Taco-Setter 12 l/min.
 TH-A Thermische Ablaufsicherung

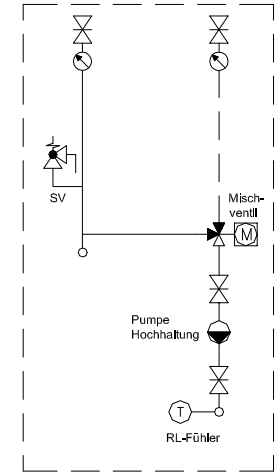

Fertigaufbaugruppe
 zur Montage
 hinten am Heizkessel

Holzkessel
 HDG Euro ..

Speicher

Speicher

Exp.-Gefäß

Zeichnung nur für Offerte Gültigkeit / Technische Aenderungen vorbehalten

Prinzipschema


Hochhaltung mit 1 PAW-Gruppe und 2 Speicher

Sigmatic AG

Heizsysteme - Regeltechnik
 Infanteriestrasse 2
 6210 Sursee

www.sigmatic.ch
 Tel: 041-925 11 22

info@sigmatic.ch
 Fax: 041-925 11 21

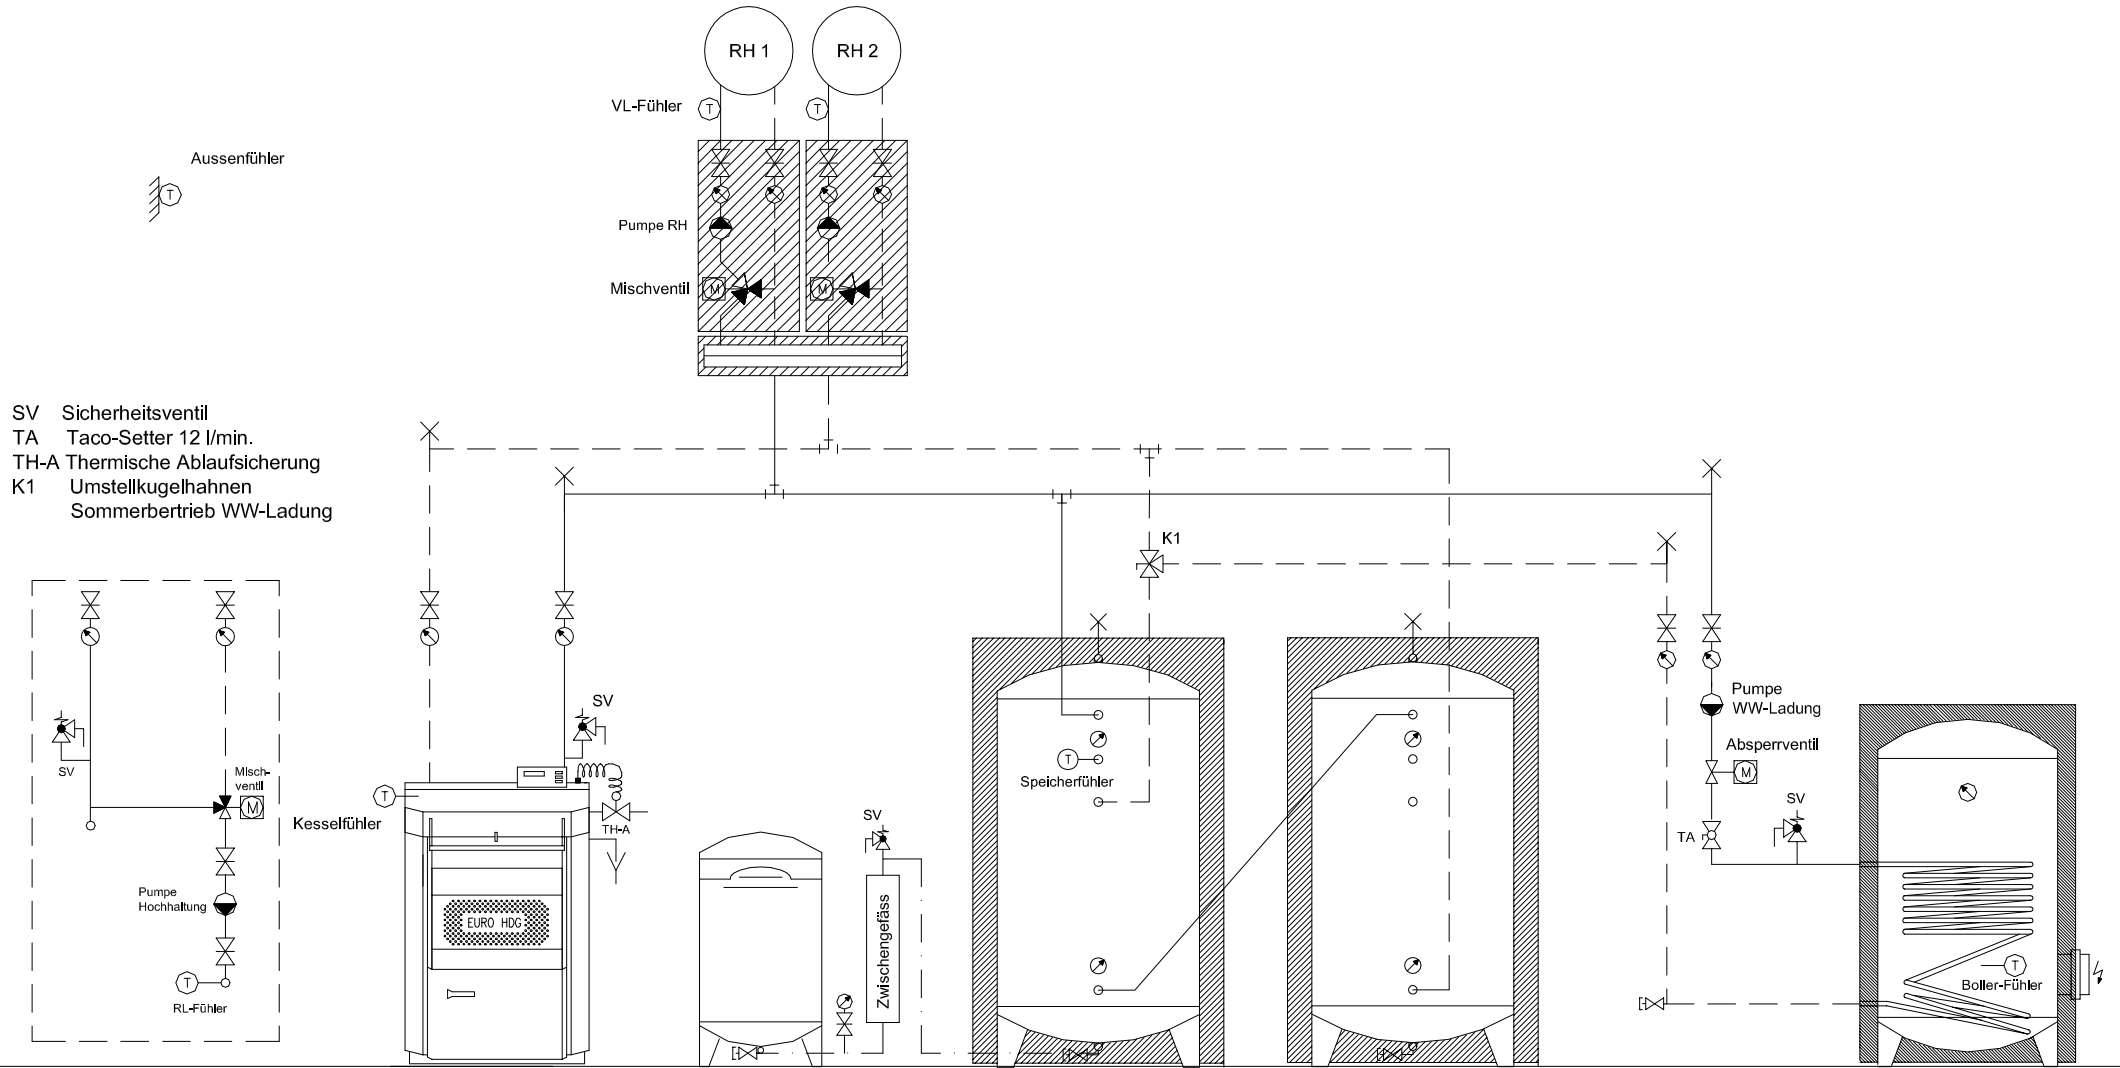

Fertigaufbaugruppe
zur Montage
hinten am Heizkessel

Holzkessel
HDG Euro ..

Exp.-Gefäß

Speicher

Speicher

Wassererwärmer

Zeichnung nur für Offerte Gültigkeit / Technische Aenderungen vorbehalten

Prinzipschema


Hochhaltung mit 2 PAW-Gruppe und 2 Speicher
mit Warmwasser (Sommer + Winter)

Sigmatic AG

Heizsysteme - Regeltechnik
Infanteriestrasse 2
6210 Sursee

www.sigmatic.ch
Tel: 041-925 11 22

info@sigmatic.ch
Fax: 041-925 11 21

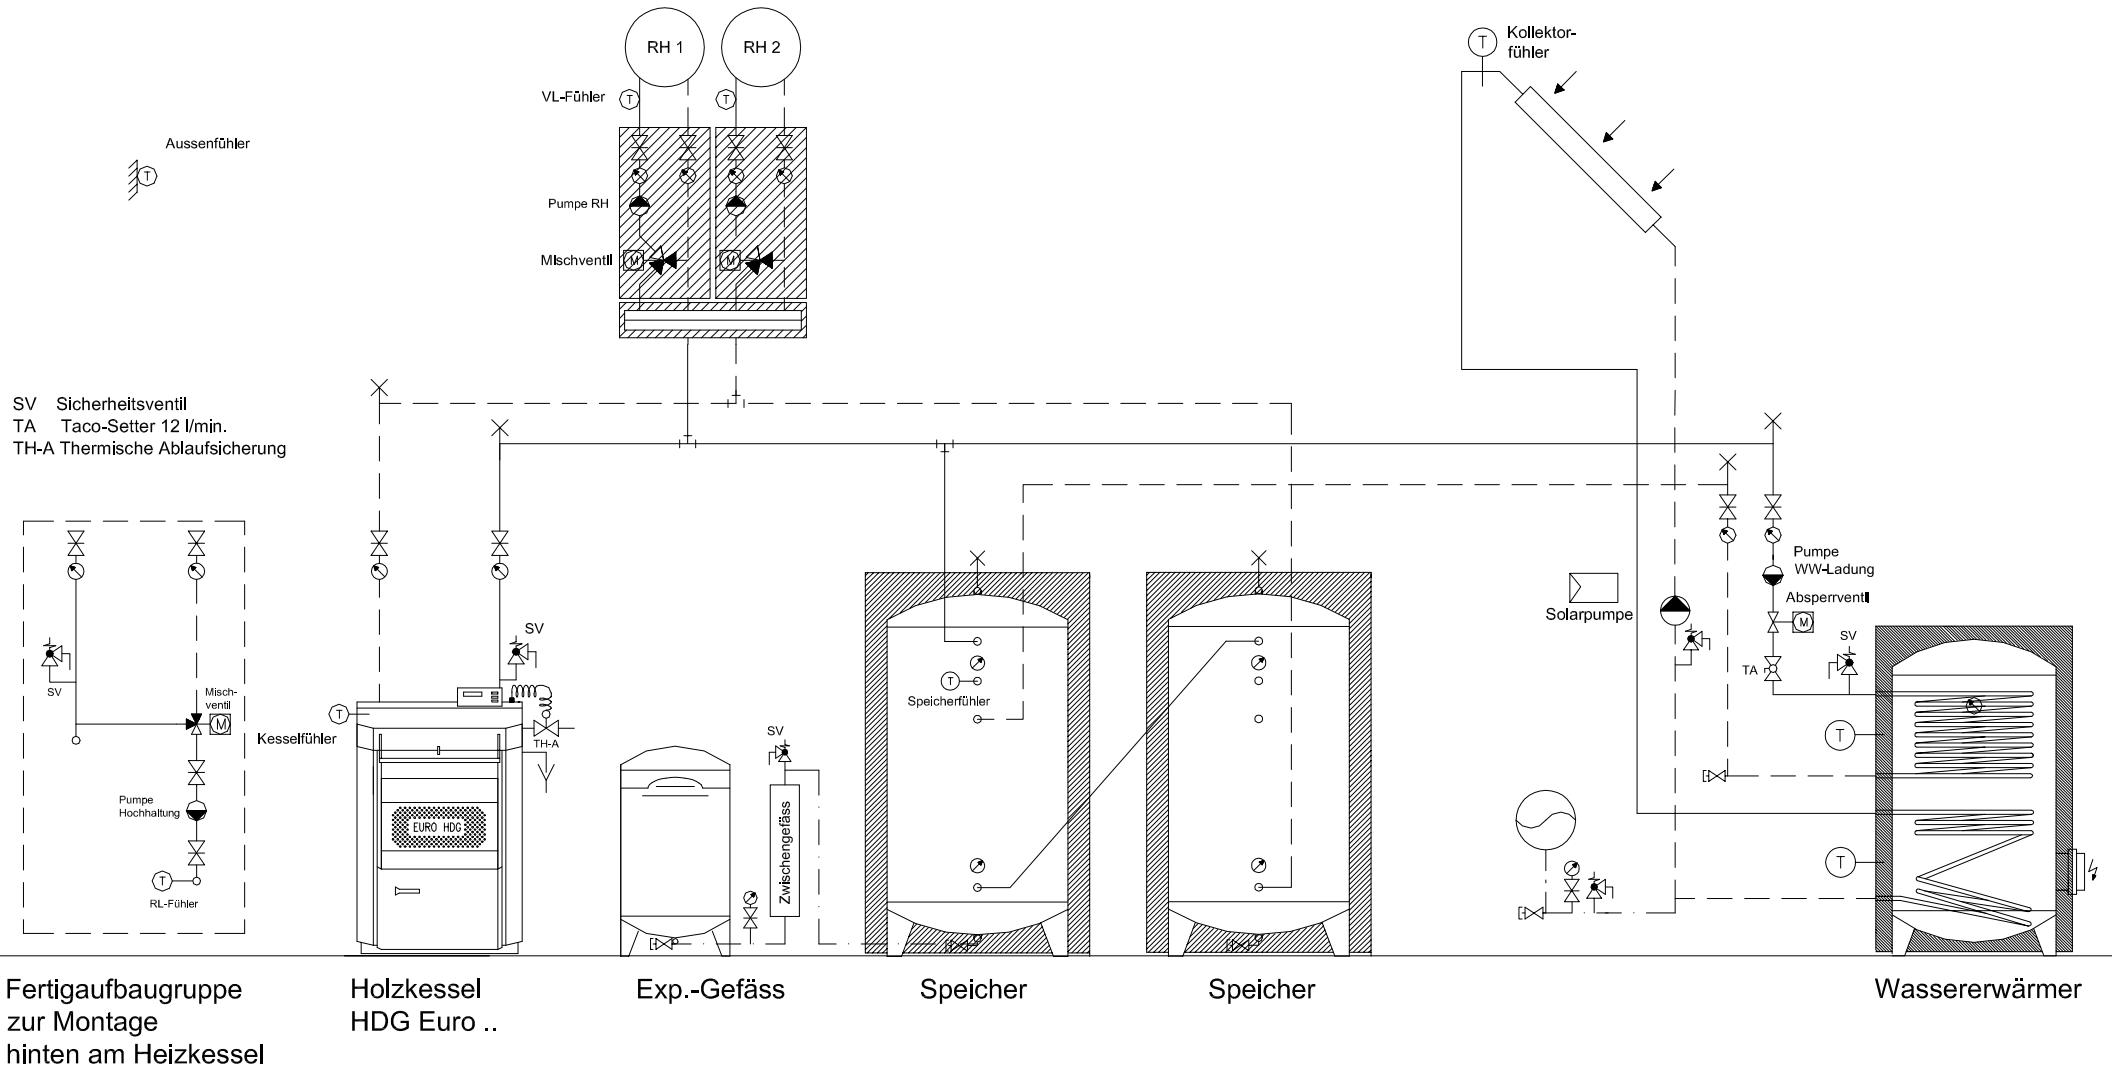

Zeichnung nur für Offerte Gültigkeit / Technische Aenderungen vorbehalten

Prinzipschema


Hochhaltung mit 2 PAW-Gruppe und 2 Speicher mit Warmwasser und Solar

Sigmatic AG

Heizsysteme - Regeltechnik
 Infanteriestrasse 2
 6210 Sursee

www.sigmatic.ch
 Tel: 041-925 11 22

info@sigmatic.ch
 Fax: 041-925 11 21

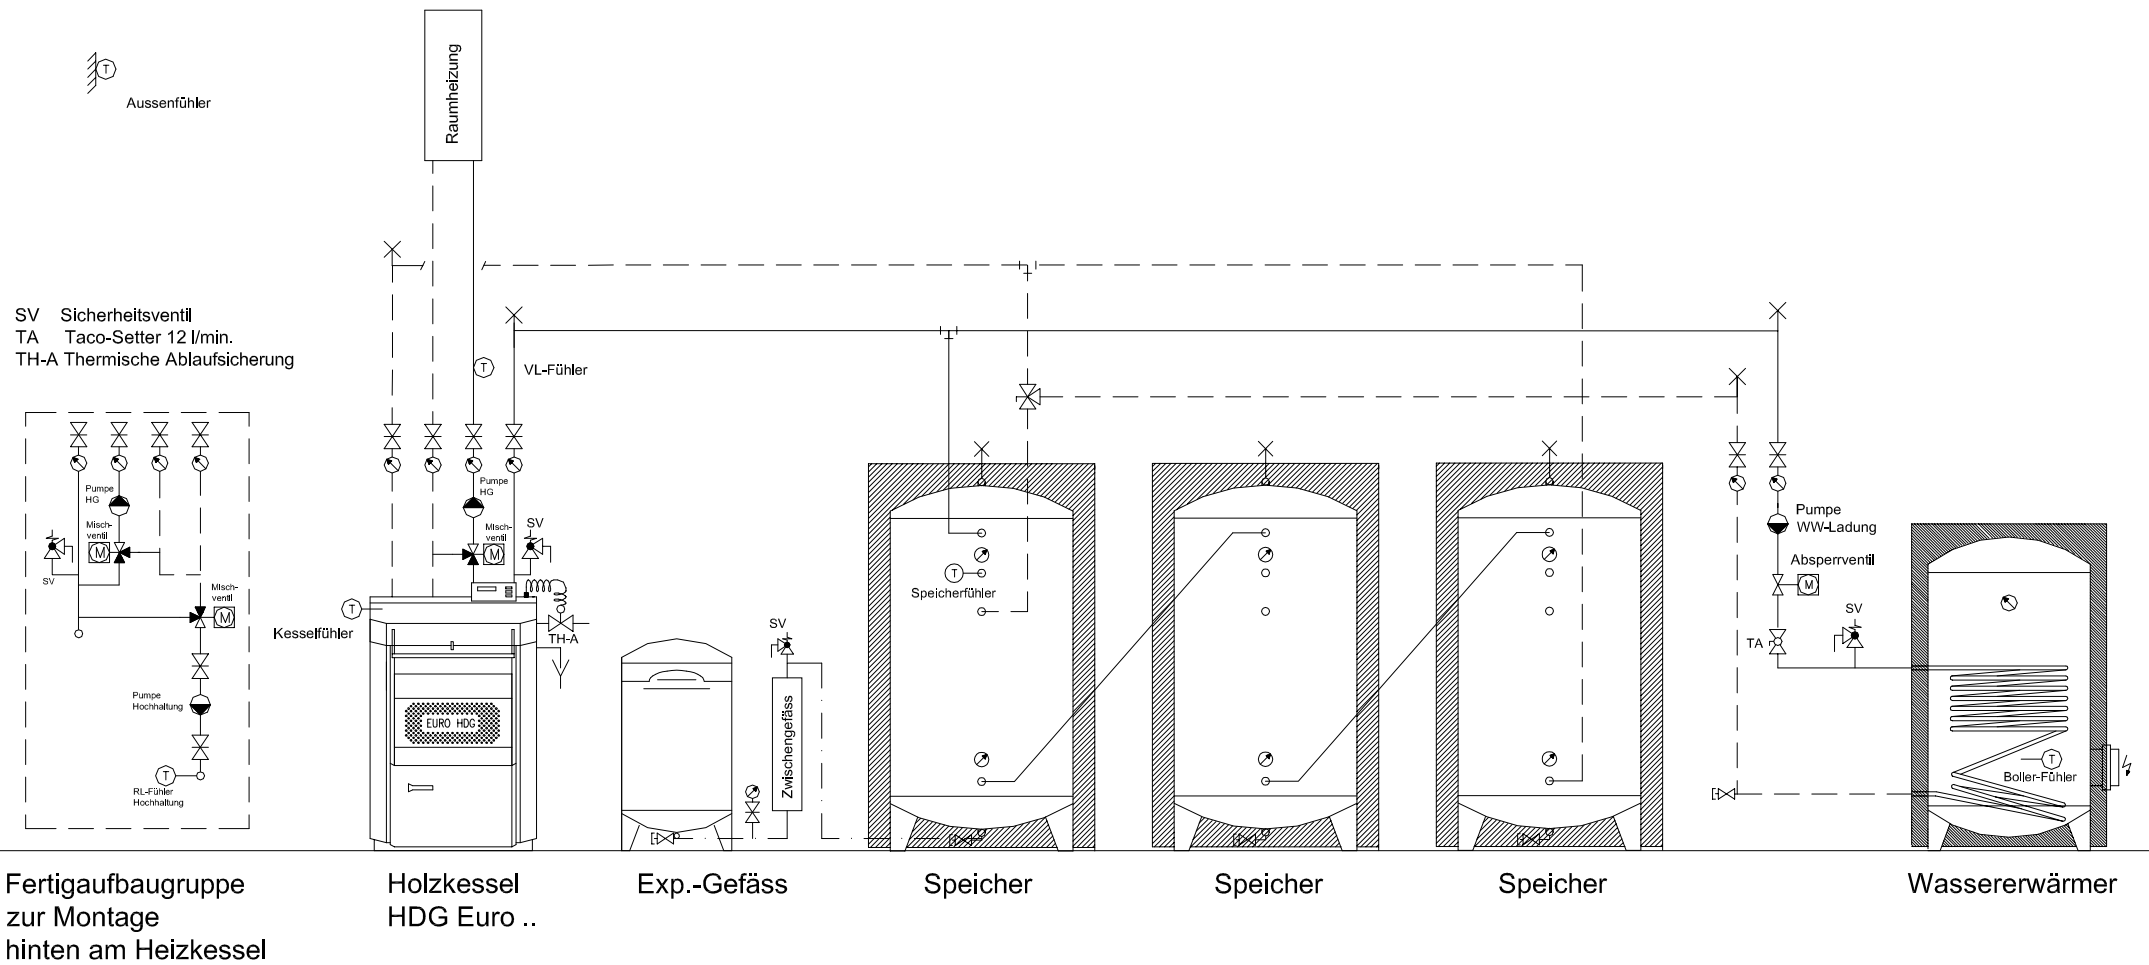

Zeichnung nur für Offerte Gültigkeit / Technische Aenderungen vorbehalten

Prinzipschema


mit Aufbaugruppe 3 Speicher mit WW (Sommer+Winter)

Sigmatic AG

Heizsysteme - Regeltechnik
 Infanteriestrasse 2
 6210 Sursee


www.sigmatic.ch
 Tel: 041-925 11 22

info@sigmatic.ch
 Fax: 041-925 11 21

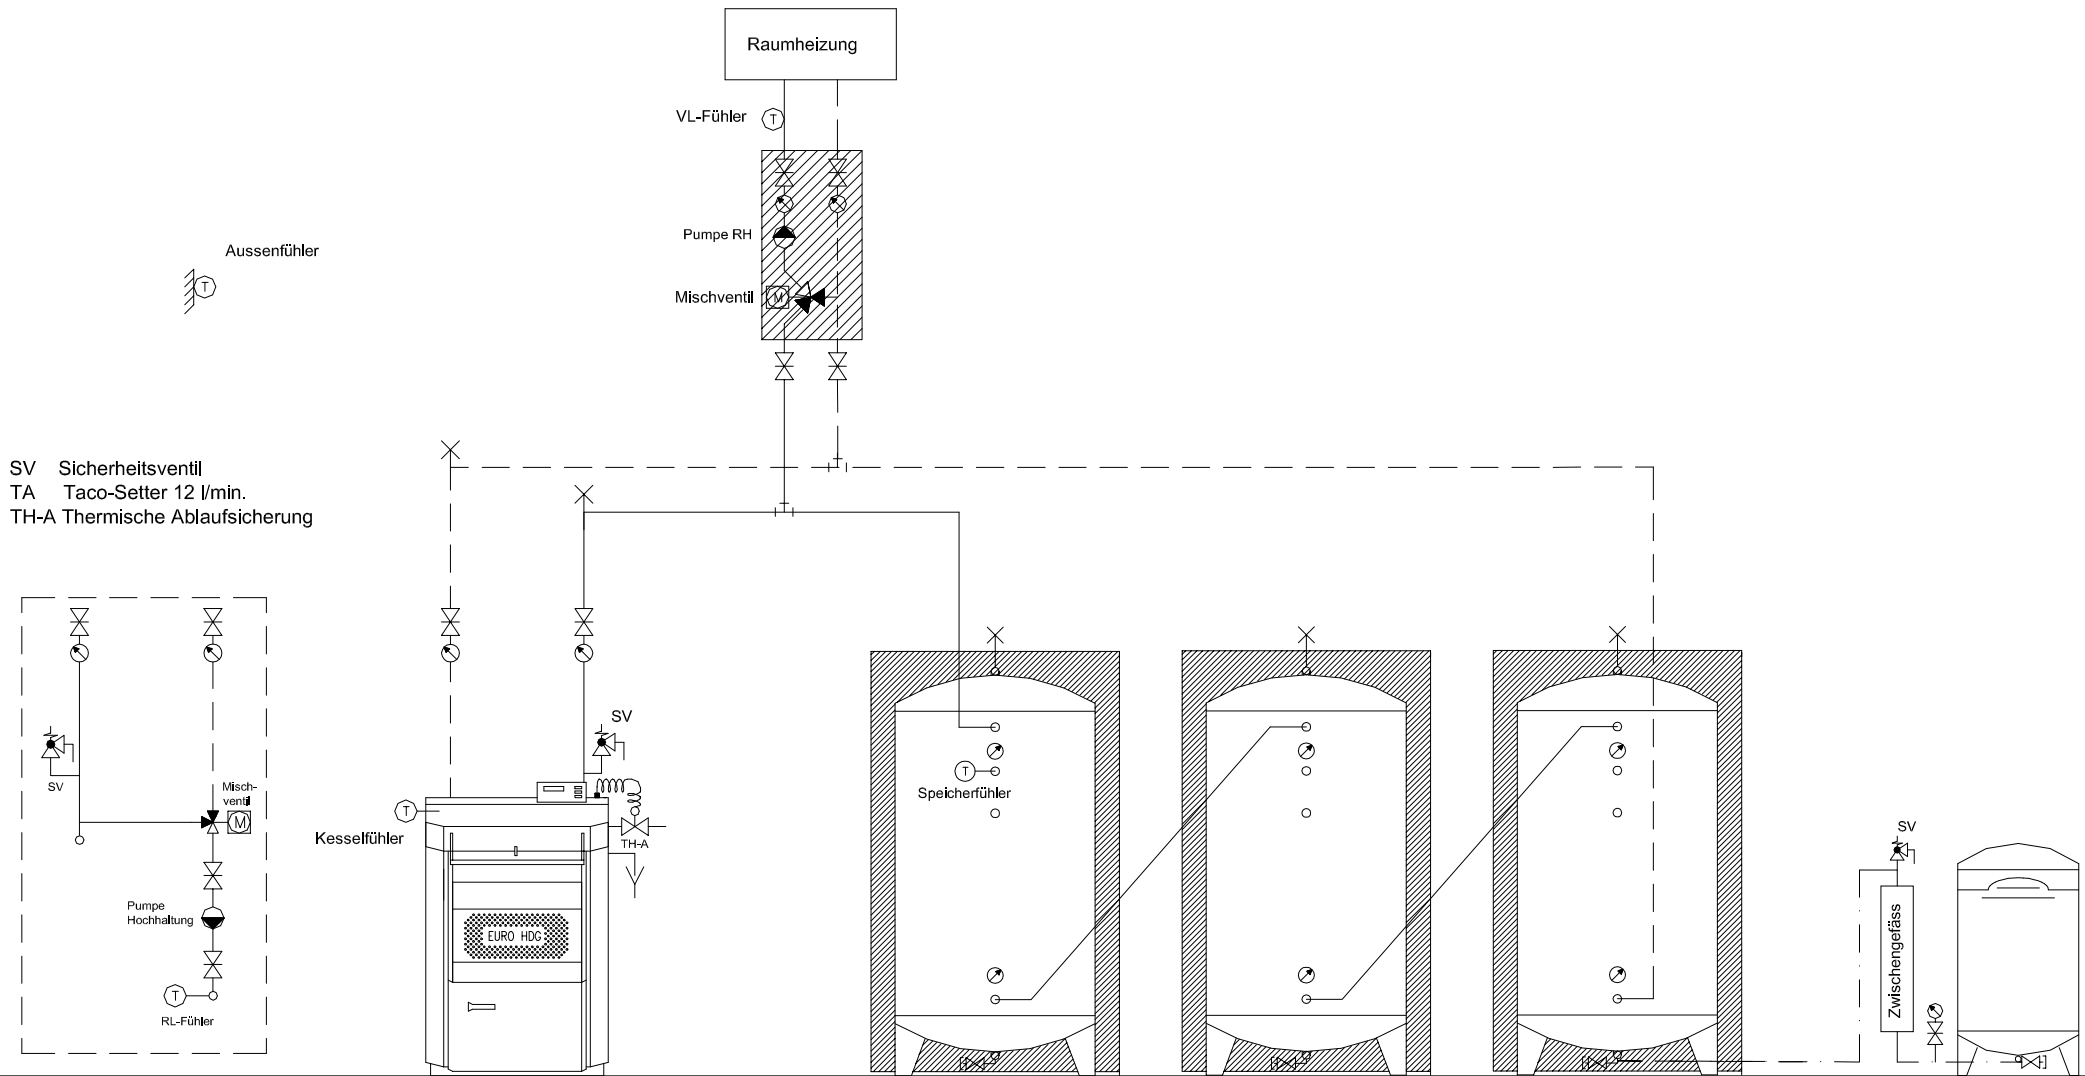

Aussenfühler

SV Sicherheitsventil
 TA Taco-Setter 12 l/min.
 TH-A Thermische Ablaufsicherung

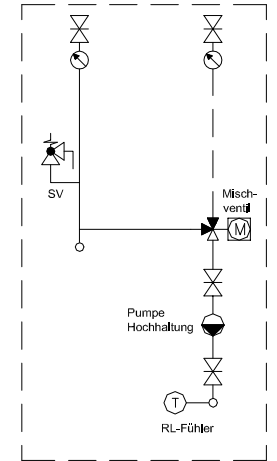

Fertigaufbaugruppe zur Montage hinten am Heizkessel

Holzessel HDG Euro ..

Speicher

Speicher

Speicher

Exp.-Gefäss

Zeichnung nur für Offerte Gültigkeit / Technische Aenderungen vorbehalten

Prinzipschema


Hochhaltung mit 1 PAW-Gruppe und 3 Speicher

Sigmatic AG

Heizsysteme - Regeltechnik
 Infanteriestrasse 2
 6210 Sursee

www.sigmatic.ch
 Tel: 041-925 11 22

info@sigmatic.ch
 Fax: 041-925 11 21

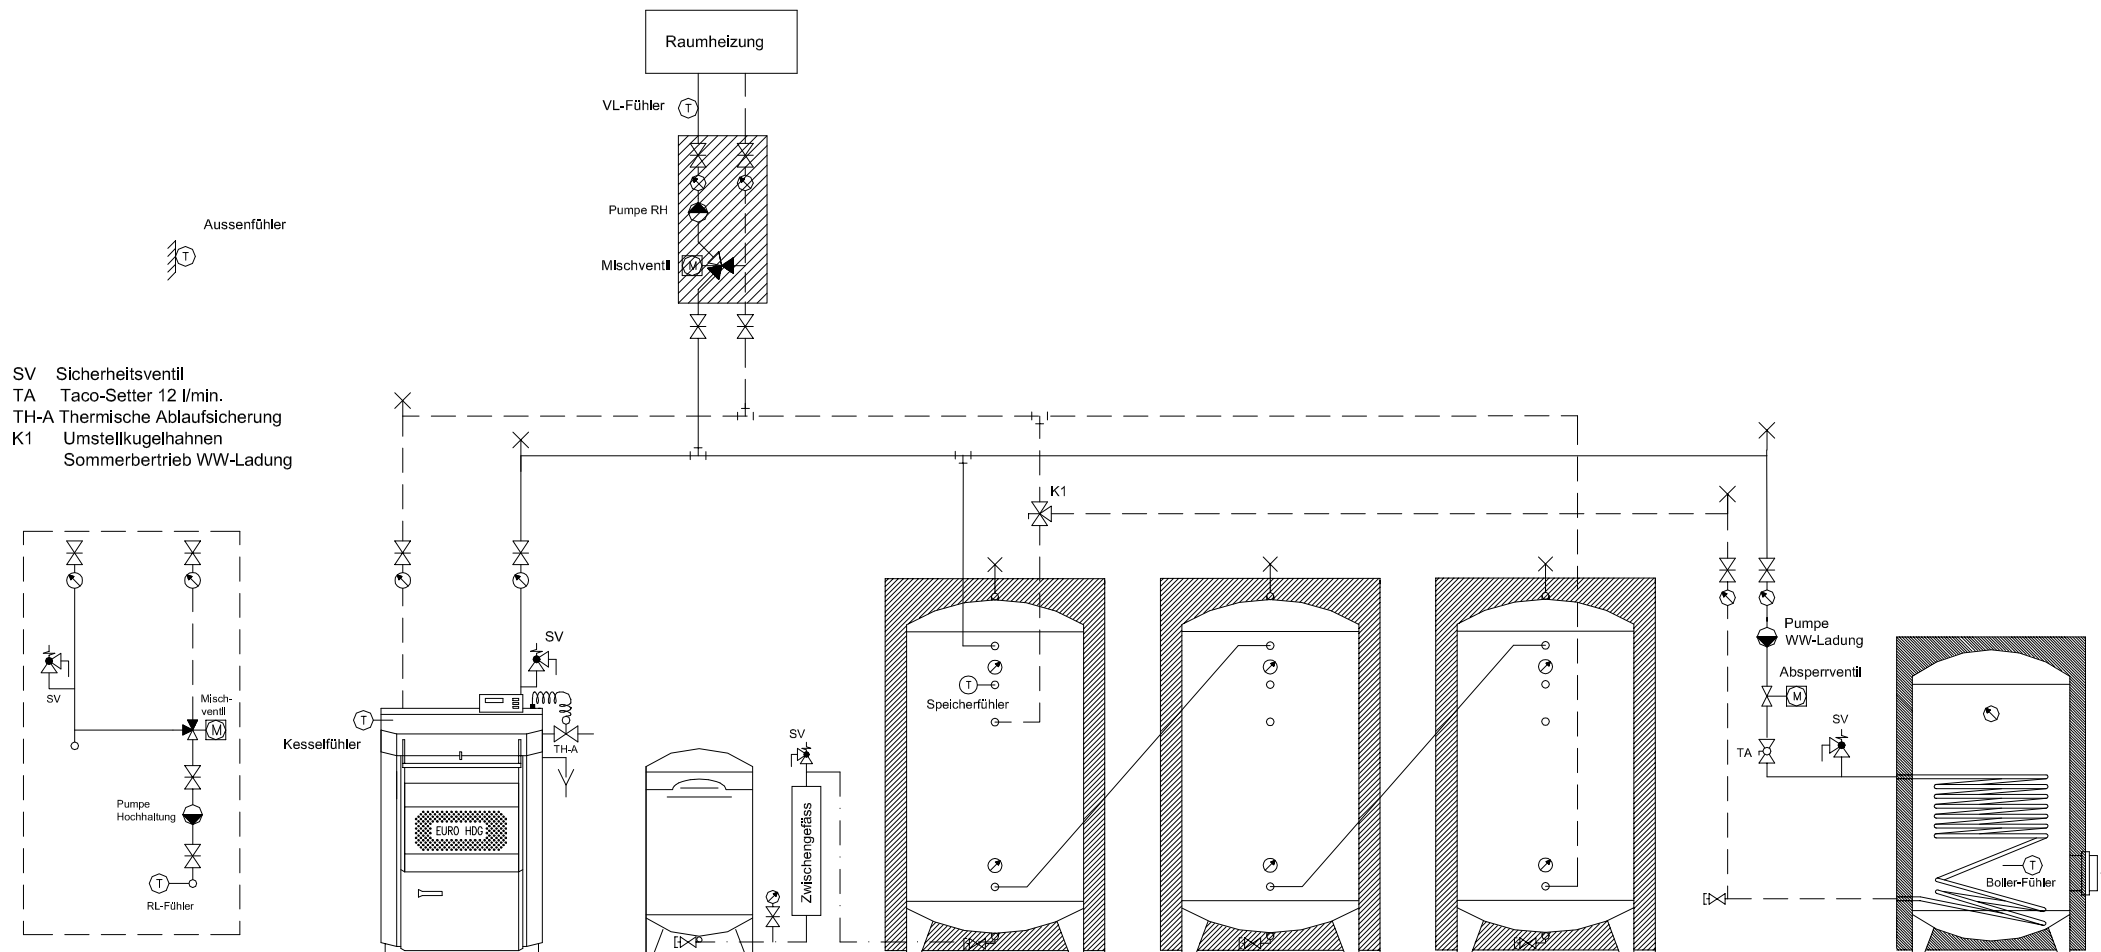

Fertigaufbaugruppe zur Montage hinten am Heizkessel

Holzboiler HDG Euro ..

Exp.-Gefäß

Speicher

Speicher

Speicher

Wassererwärmer

Zeichnung nur für Offerte Gültigkeit / Technische Änderungen vorbehalten

Prinzipschema

Hochhaltung mit 1 PAW-Gruppe und 3 Speicher und WW-Ladung Winter und Sommer

Sigmatic AG

Heizsysteme - Regeltechnik
Infanteriestrasse 2
6210 Sursee

www.sigmatic.ch info@sigmatic.ch
Tel: 041-925 11 22 Fax: 041-925 11 21