

Raumaustragung

Hackschnitzel-
Pelletsanlage

Exp.-Gefäß

Speicher

Prinzipschema

KWB-Powerfire-Hochhaltung-Speicher-1 RH


Sigmatic AG

Heizsysteme - Regellechnik
Infanteriestrasse 2
6210 Sursee

Zeichnung nur für Offerte Gültigkeit / Technische Änderungen vorbehalten

www.sigmatic.ch
Tel.: 041-925 11 22

info@sigmatic.ch
Fax: 041-925 11 21

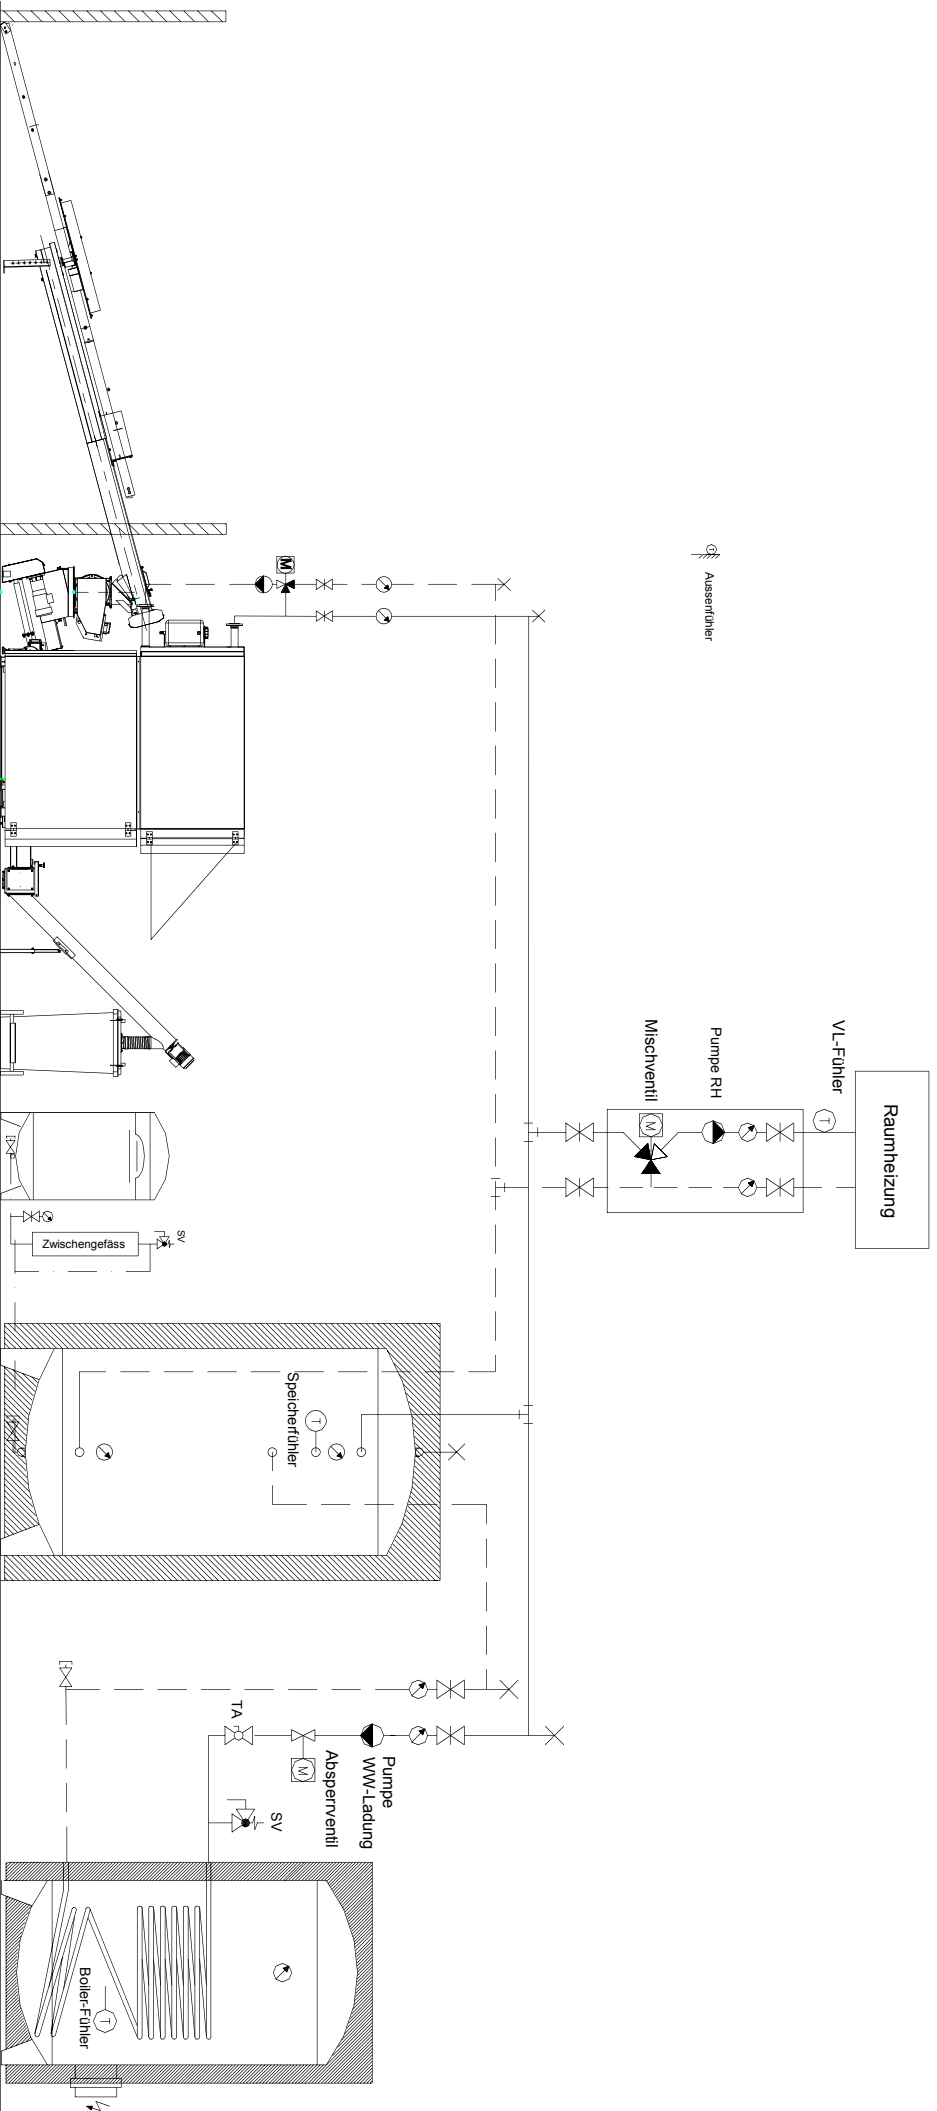

Prinzipschema

KWB Powerfire-Hochhaltung-Speicher-1 RH-WW


Zeichnung nur für Offerte Gültigkeit / Technische Änderungen vorbehalten

Sigmatic AG

Heizsysteme - Regellechnik
 Infanterlestrasse 2
 6210 Sursee

www.sigmatic.ch
 Tel: 041-925 11 22

info@sigmatic.ch
 Fax: 041-925 11 21

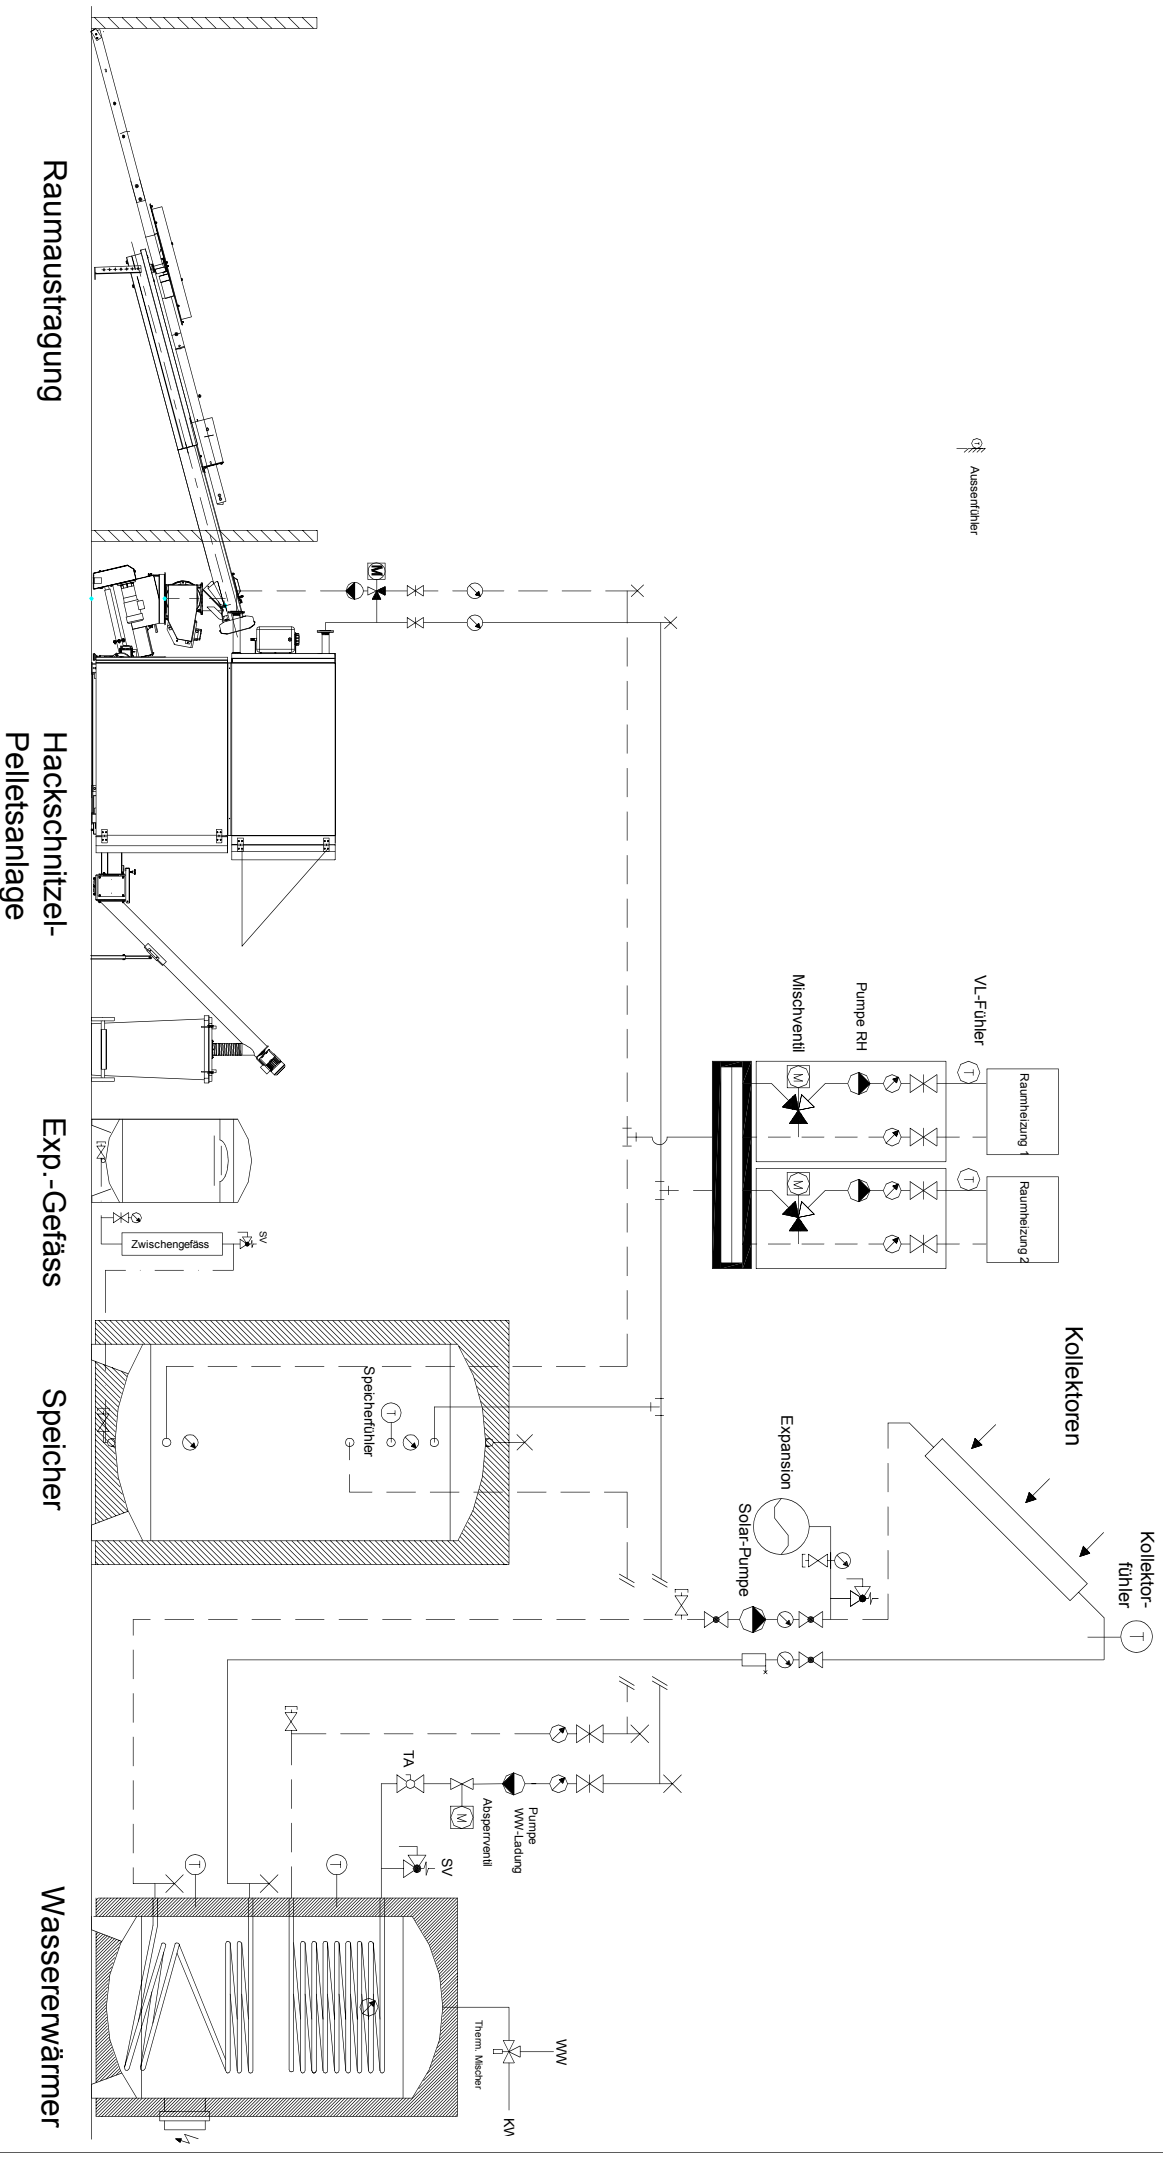

Prinzipschema


KWB-Powerfire-Hochhaltung-Speicher-2 RH-
 WW-Solar

Zeichnung nur für Offerte Gültigkeit / Technische Änderungen vorbehalten

Sigmatic AG

Heizsysteme - Regeltechnik
 Infanteriestrasse 2
 6210 Sursee
 www.sigmatic.ch
 Tel: 041-925 11 22

info@sigmatic.ch
 Fax: 041-925 11 21

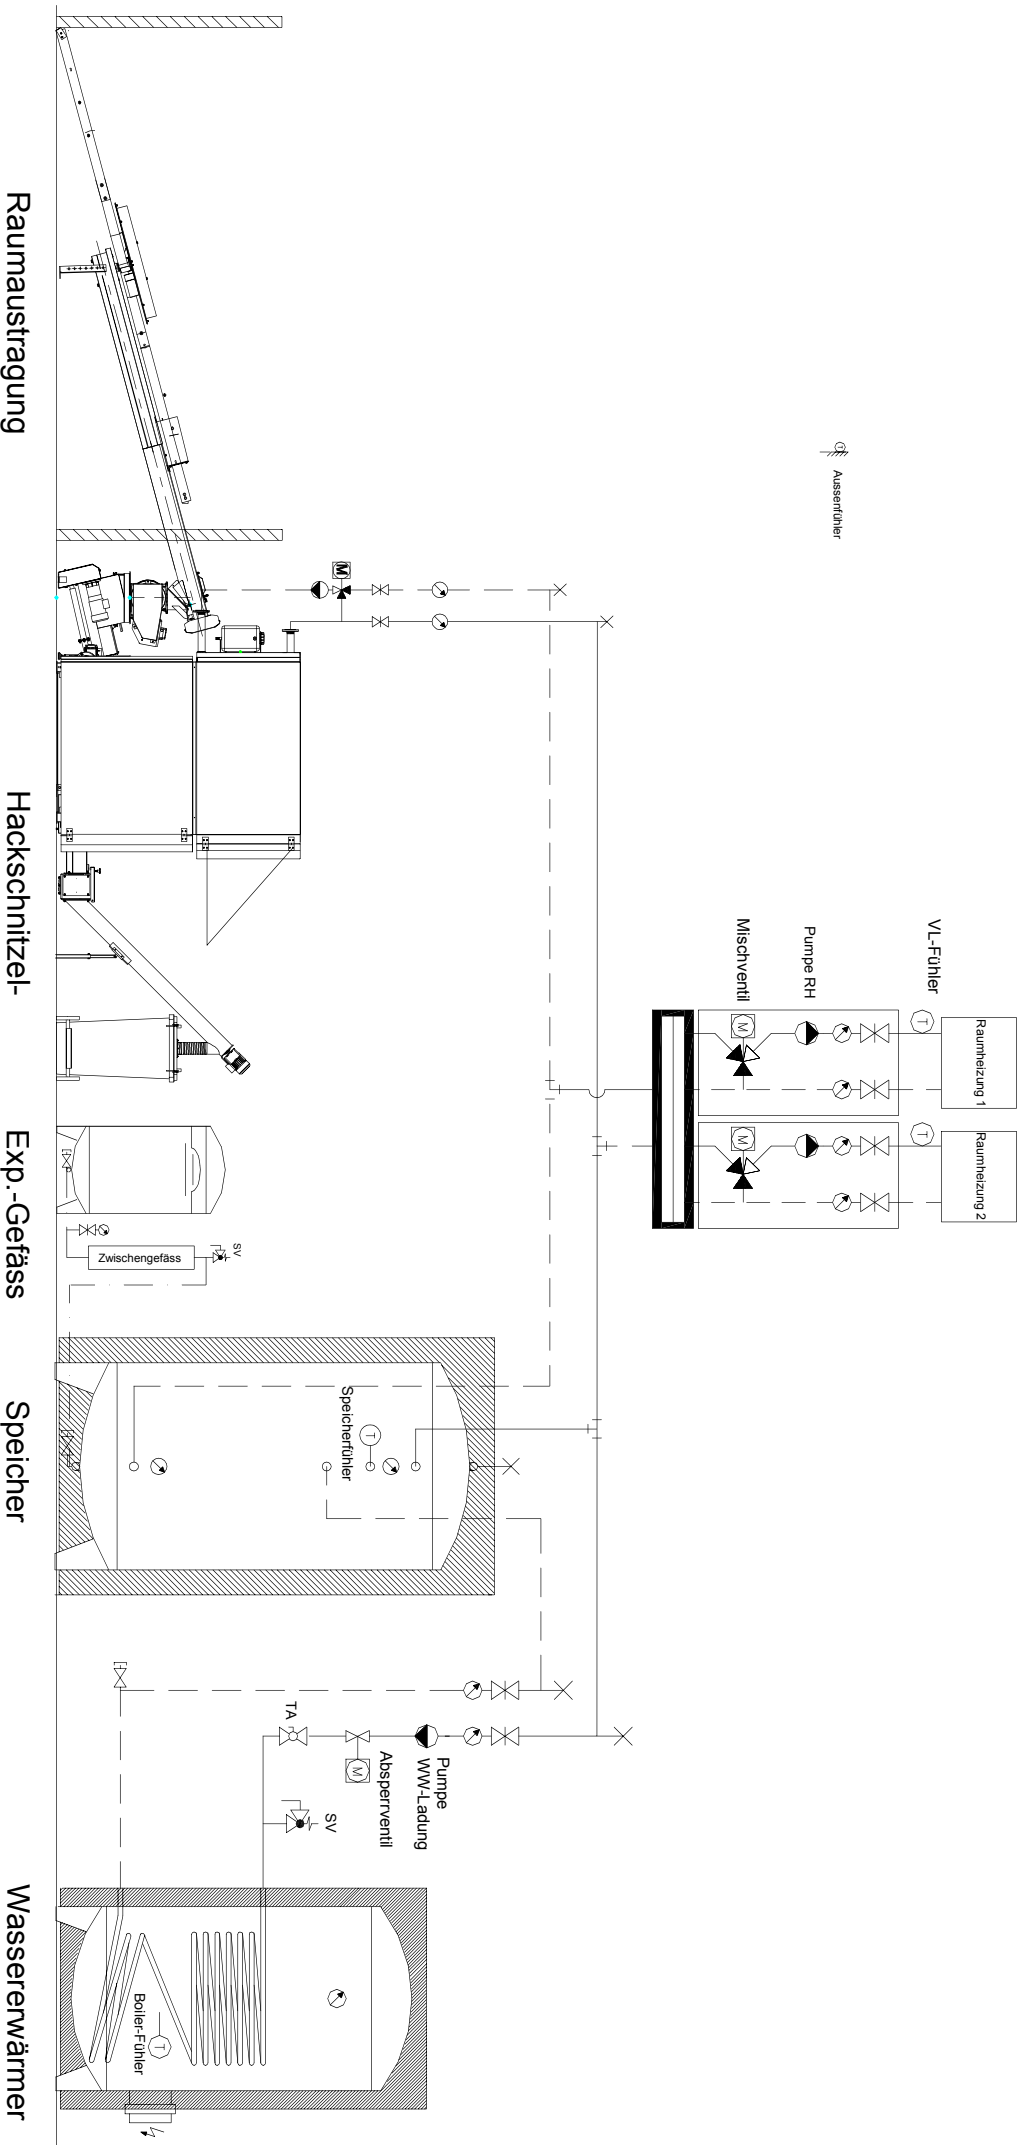

Raumausstragung

Hackschnitzel-
Pelletsanlage

Exp.-Gefäß

Speicher

Wassrerwärmer

Prinzipschema

KWB Powerfire-Hochhaltung-Speicher-2 RH-WW

Zeichnung nur für Offerte Gültigkeit / Technische Änderungen vorbehalten

Sigmatic AG

Heizsysteme - Regeltechnik
Infanteriestrasse 2
6210 Sursee

www.sigmatic.ch
Tel: 041-925 11 22

info@sigmatic.ch
Fax: 041-925 11 21