

Prinzipschema


Wärmepumpe Luft/Wasser
Kombispeicher mit Hygieneboiler
2x Raumheizung

Sigmatic AG
Infanteriestrasse 2
6210 Sursee
Schweiz

Tel: +41 41 925 11 22
Fax: +41 41 925 11 21
info@sigmatic.ch
www.sigmatic.ch

Heizsysteme
Gebäudeautomation
Solarsysteme
Klimasysteme

sigmatic
Energiekonzepte fürs Leben

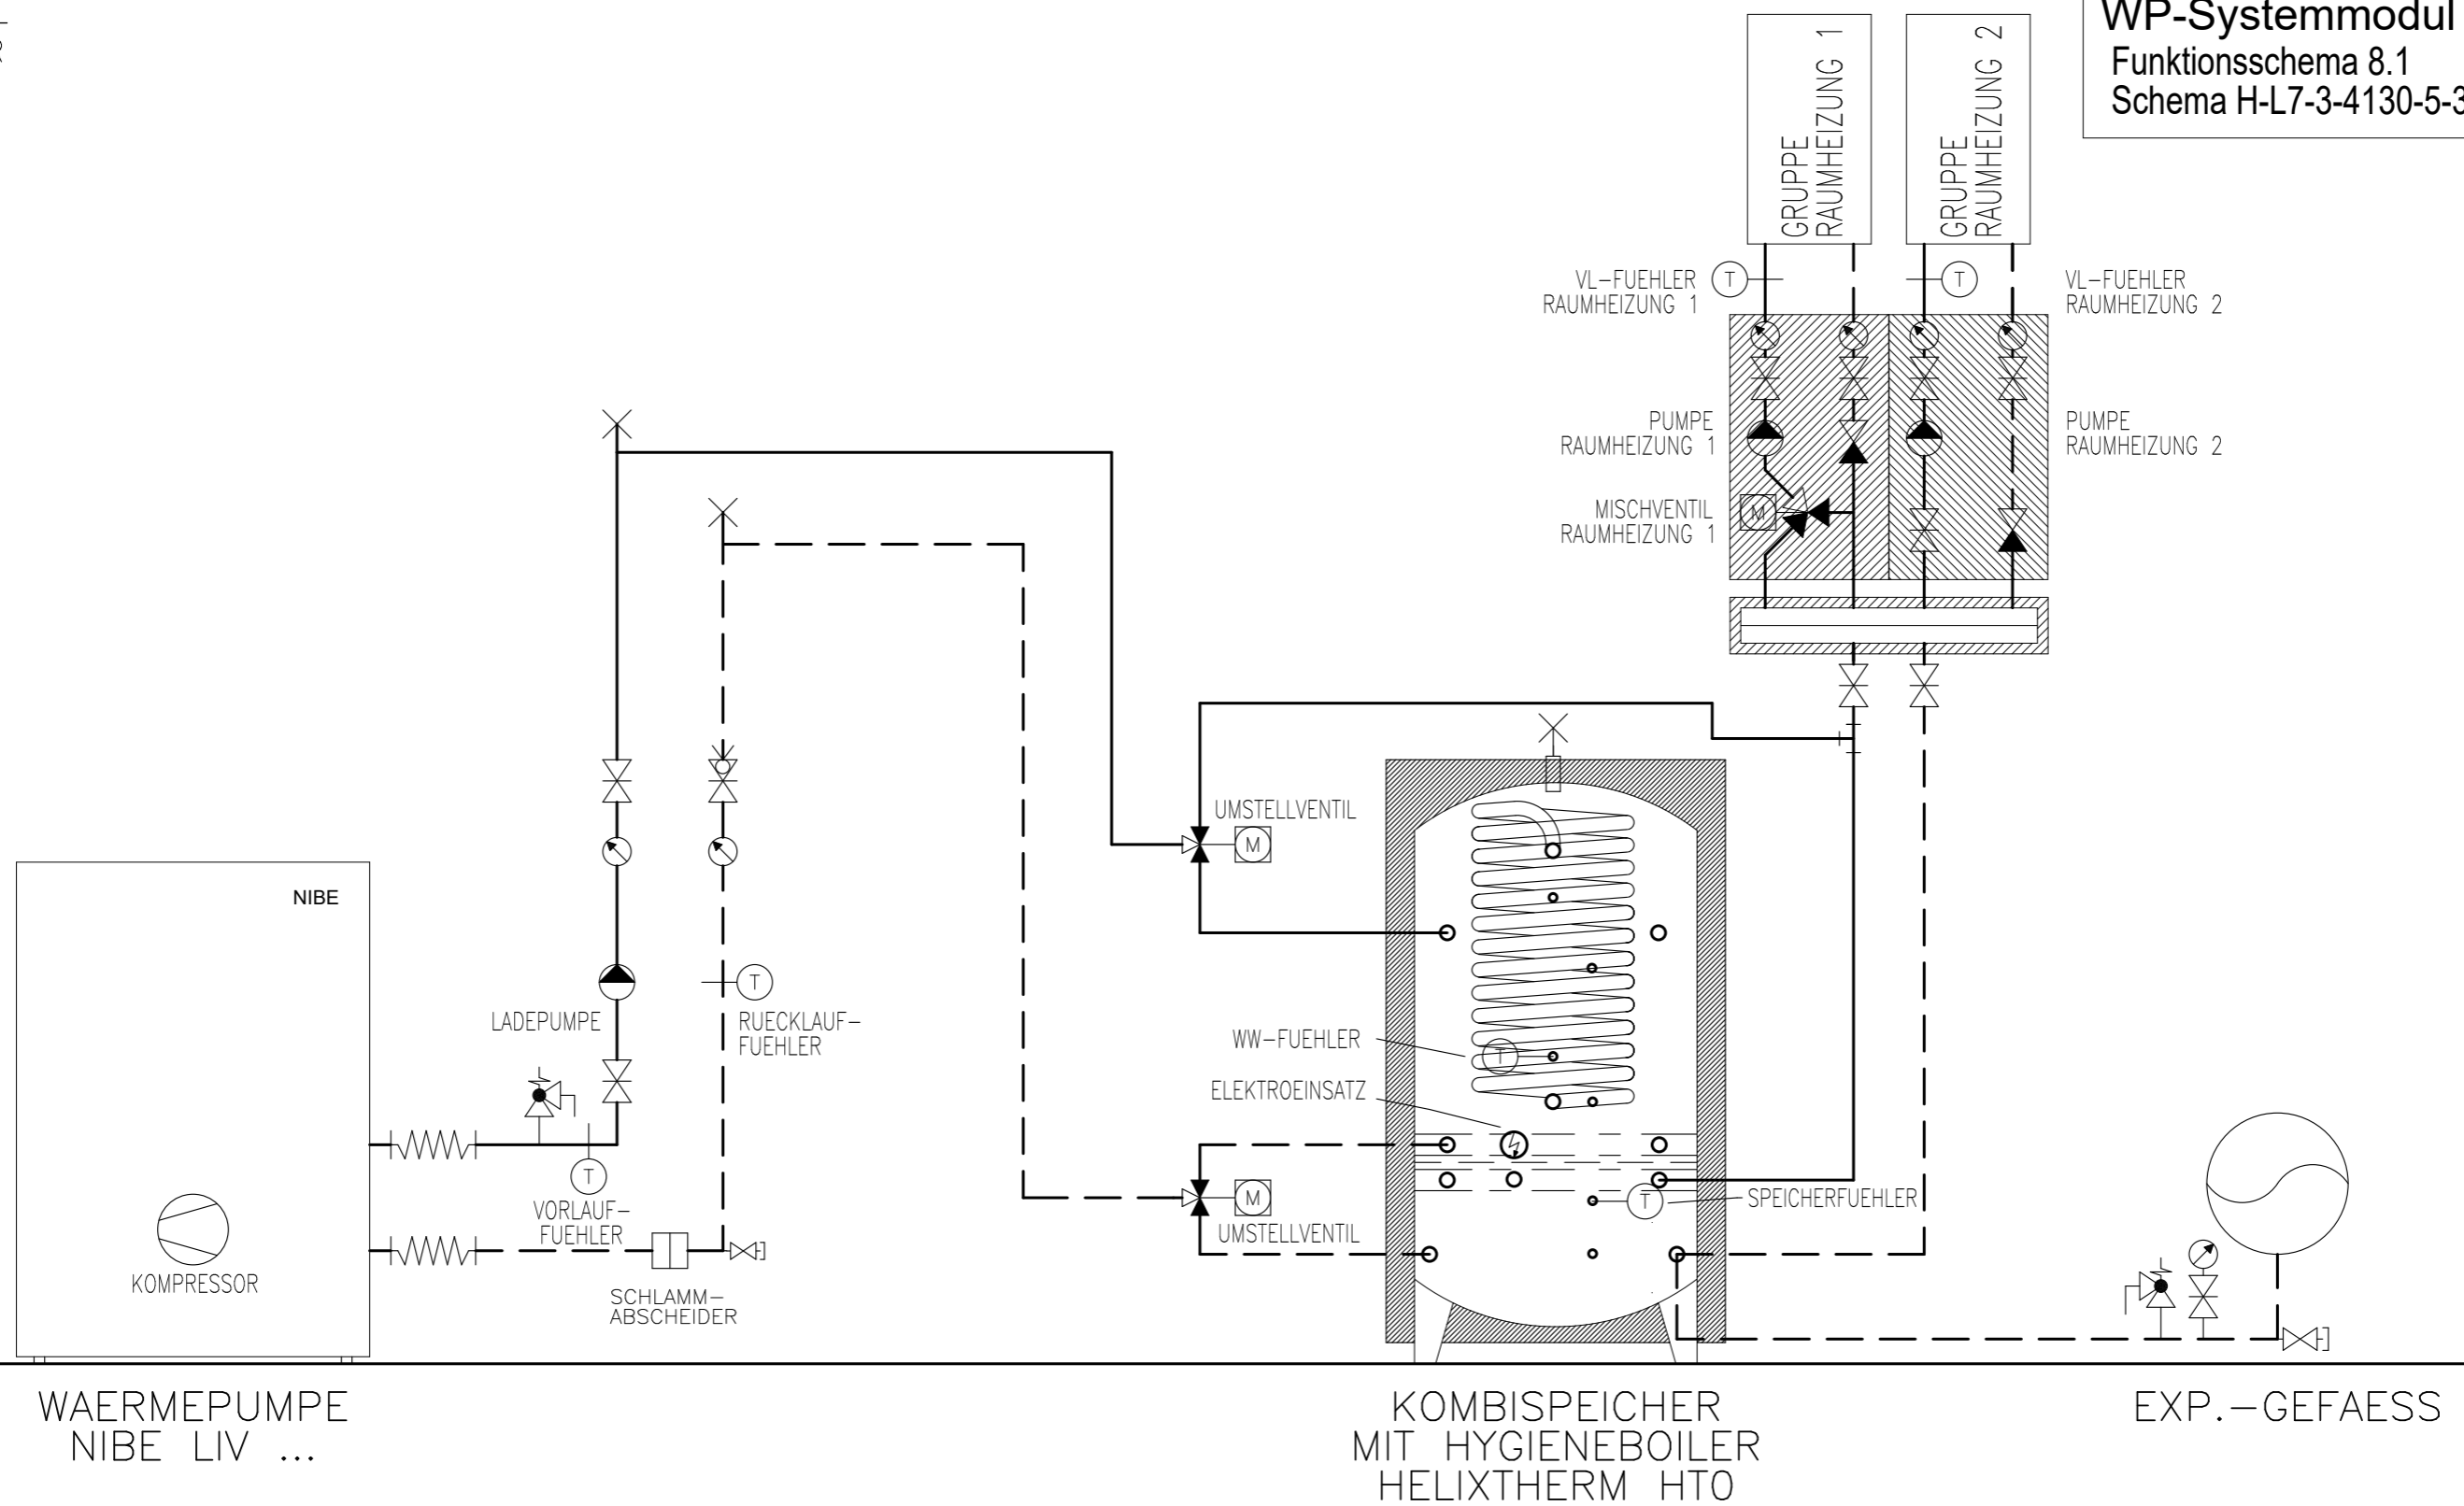

Prinzipschema


Wärmepumpe Luft/Wasser
Kombispeicher mit Hygieneboiler
2x Raumheizung

Sigmatic AG
Infanteriestrasse 2
6210 Sursee
Schweiz

Tel: +41 41 925 11 22
Fax: +41 41 925 11 21
info@sigmatic.ch
www.sigmatic.ch

Heizsysteme
Gebäudeautomation
Solarsysteme
Klimasysteme

sigmatic
Energiekonzepte fürs Leben

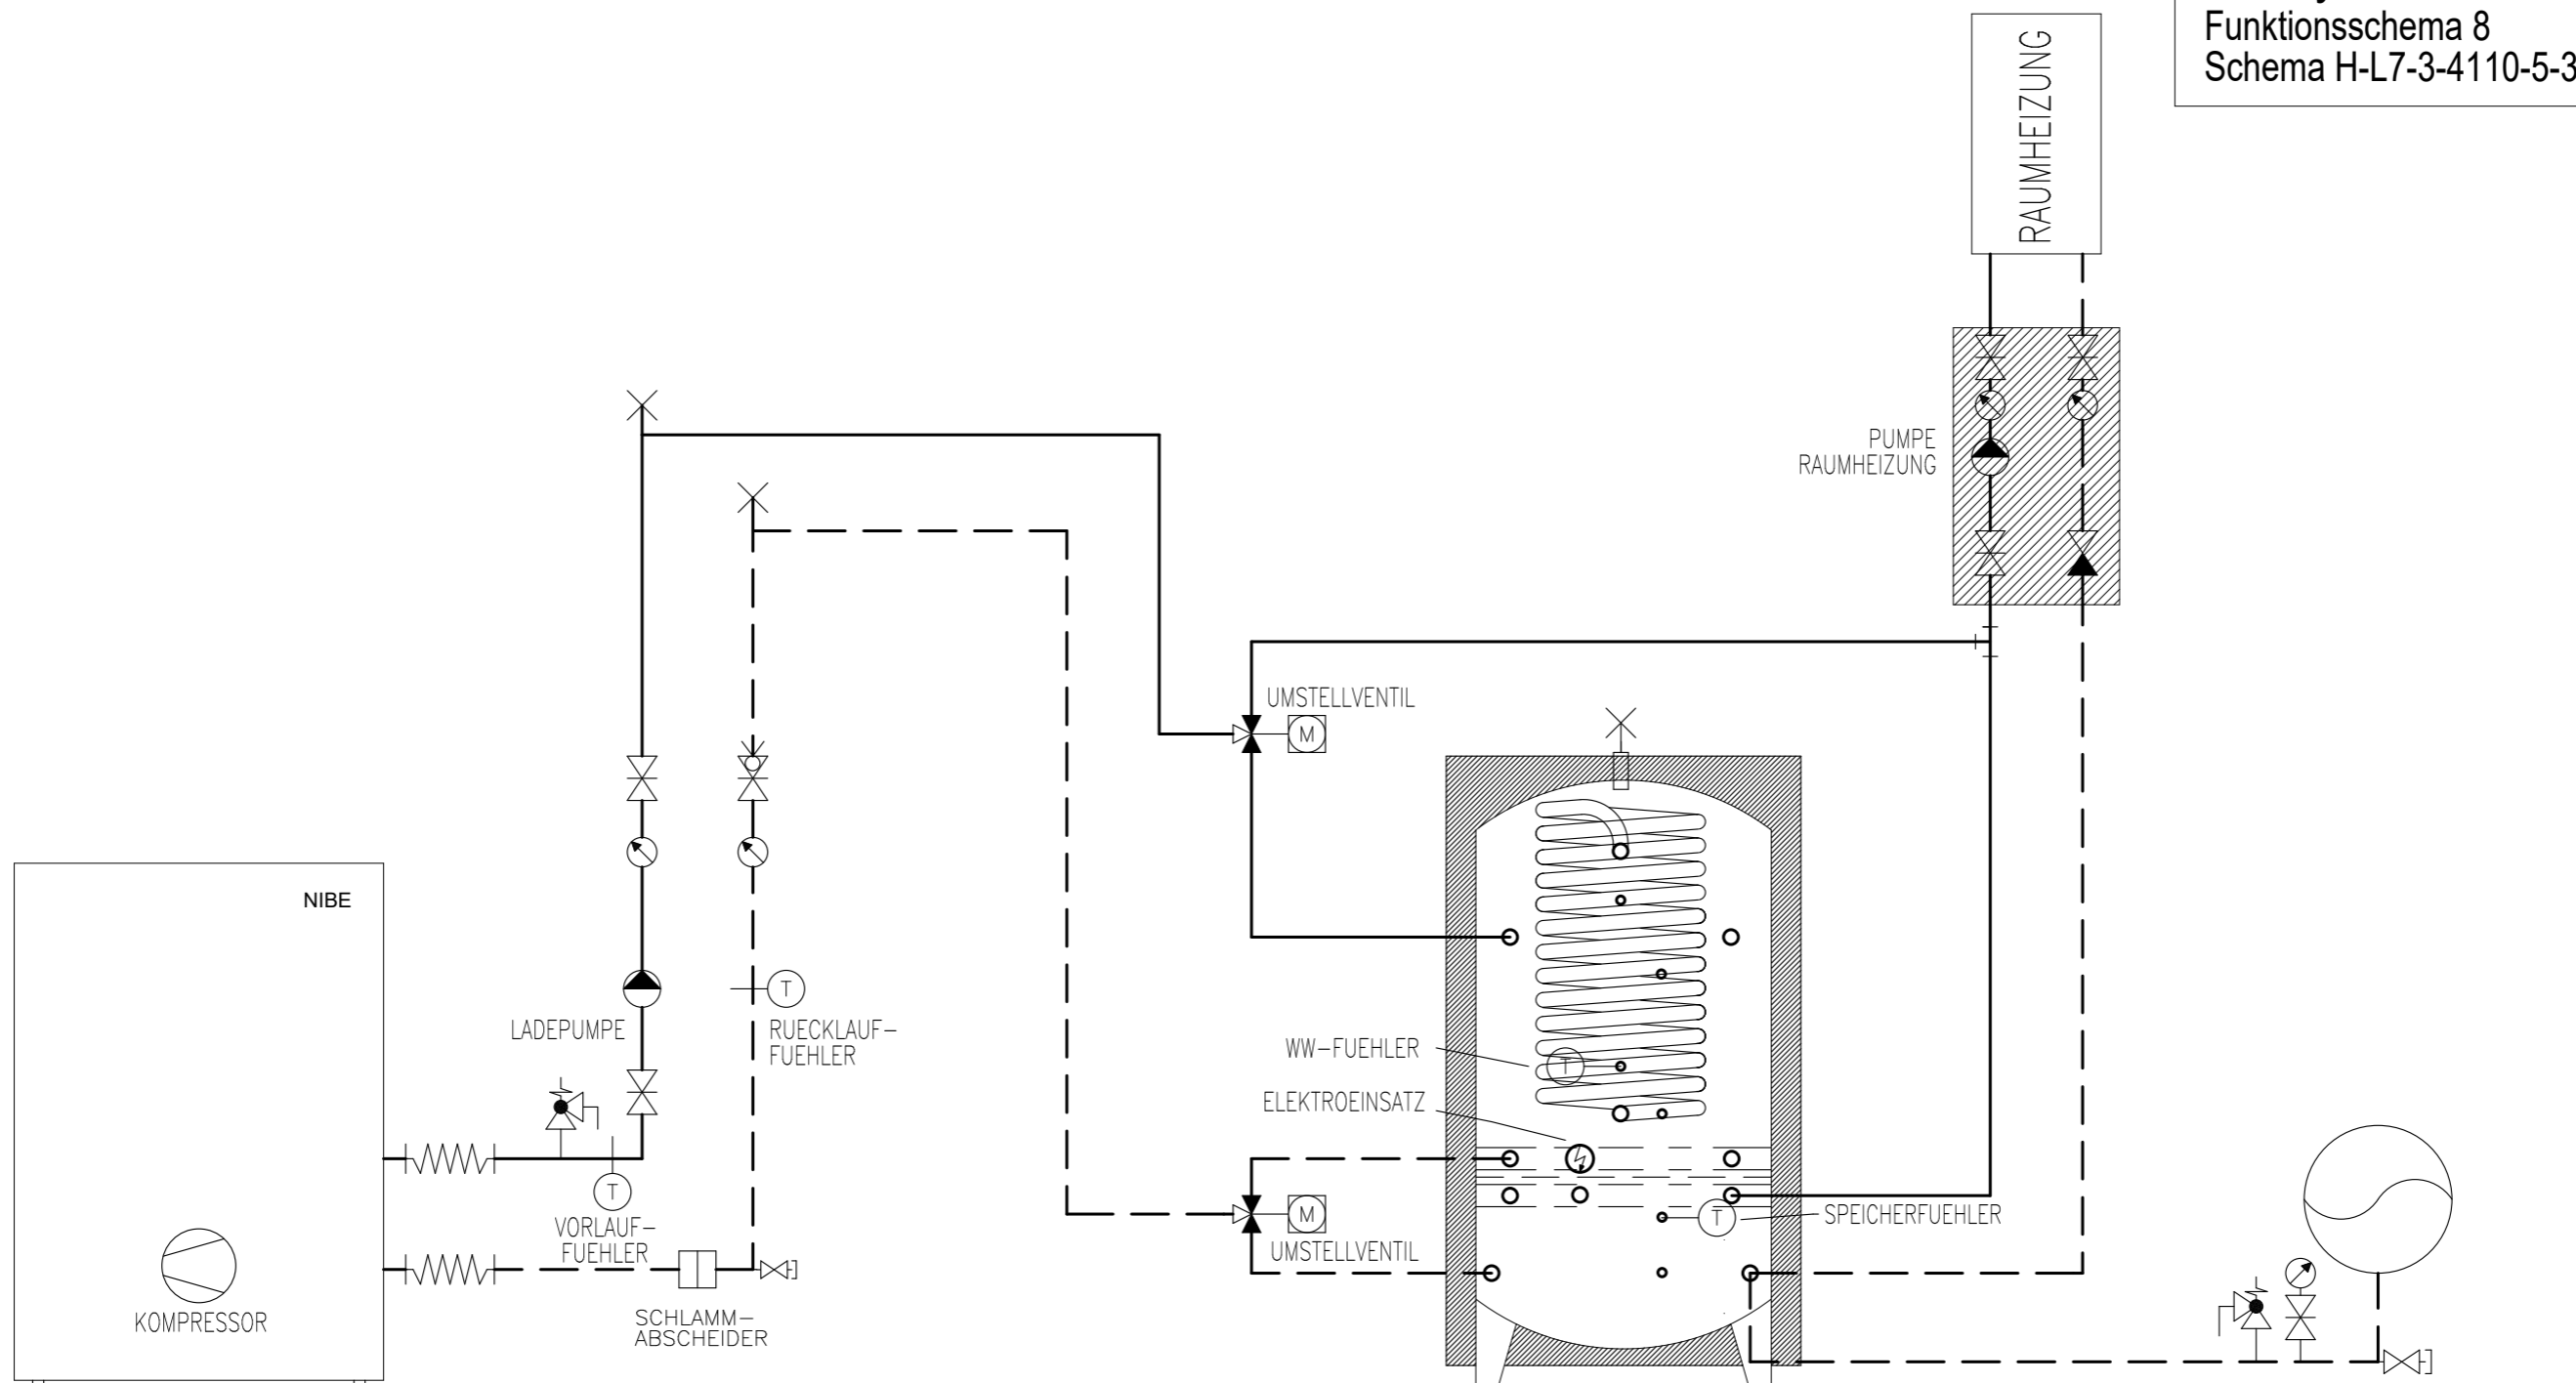

WAERMEPUMPE
NIBE LIV ...

KOMBISPEICHER
MIT HYGIENEBOILER
HELIXTHERM HTO

EXP.-GEFAESS

Prinzipschema


Wärmepumpe Luft/Wasser
 Kombispeicher mit Hygieneboiler
 1x Raumheizung

Sigmatic AG
 Infanteriestrasse 2
 6210 Sursee
 Schweiz

Tel: +41 41 925 11 22
 Fax: +41 41 925 11 21
 info@sigmatic.ch
 www.sigmatic.ch

Heizsysteme
Gebäudeautomation
Solarsysteme
Klimasysteme



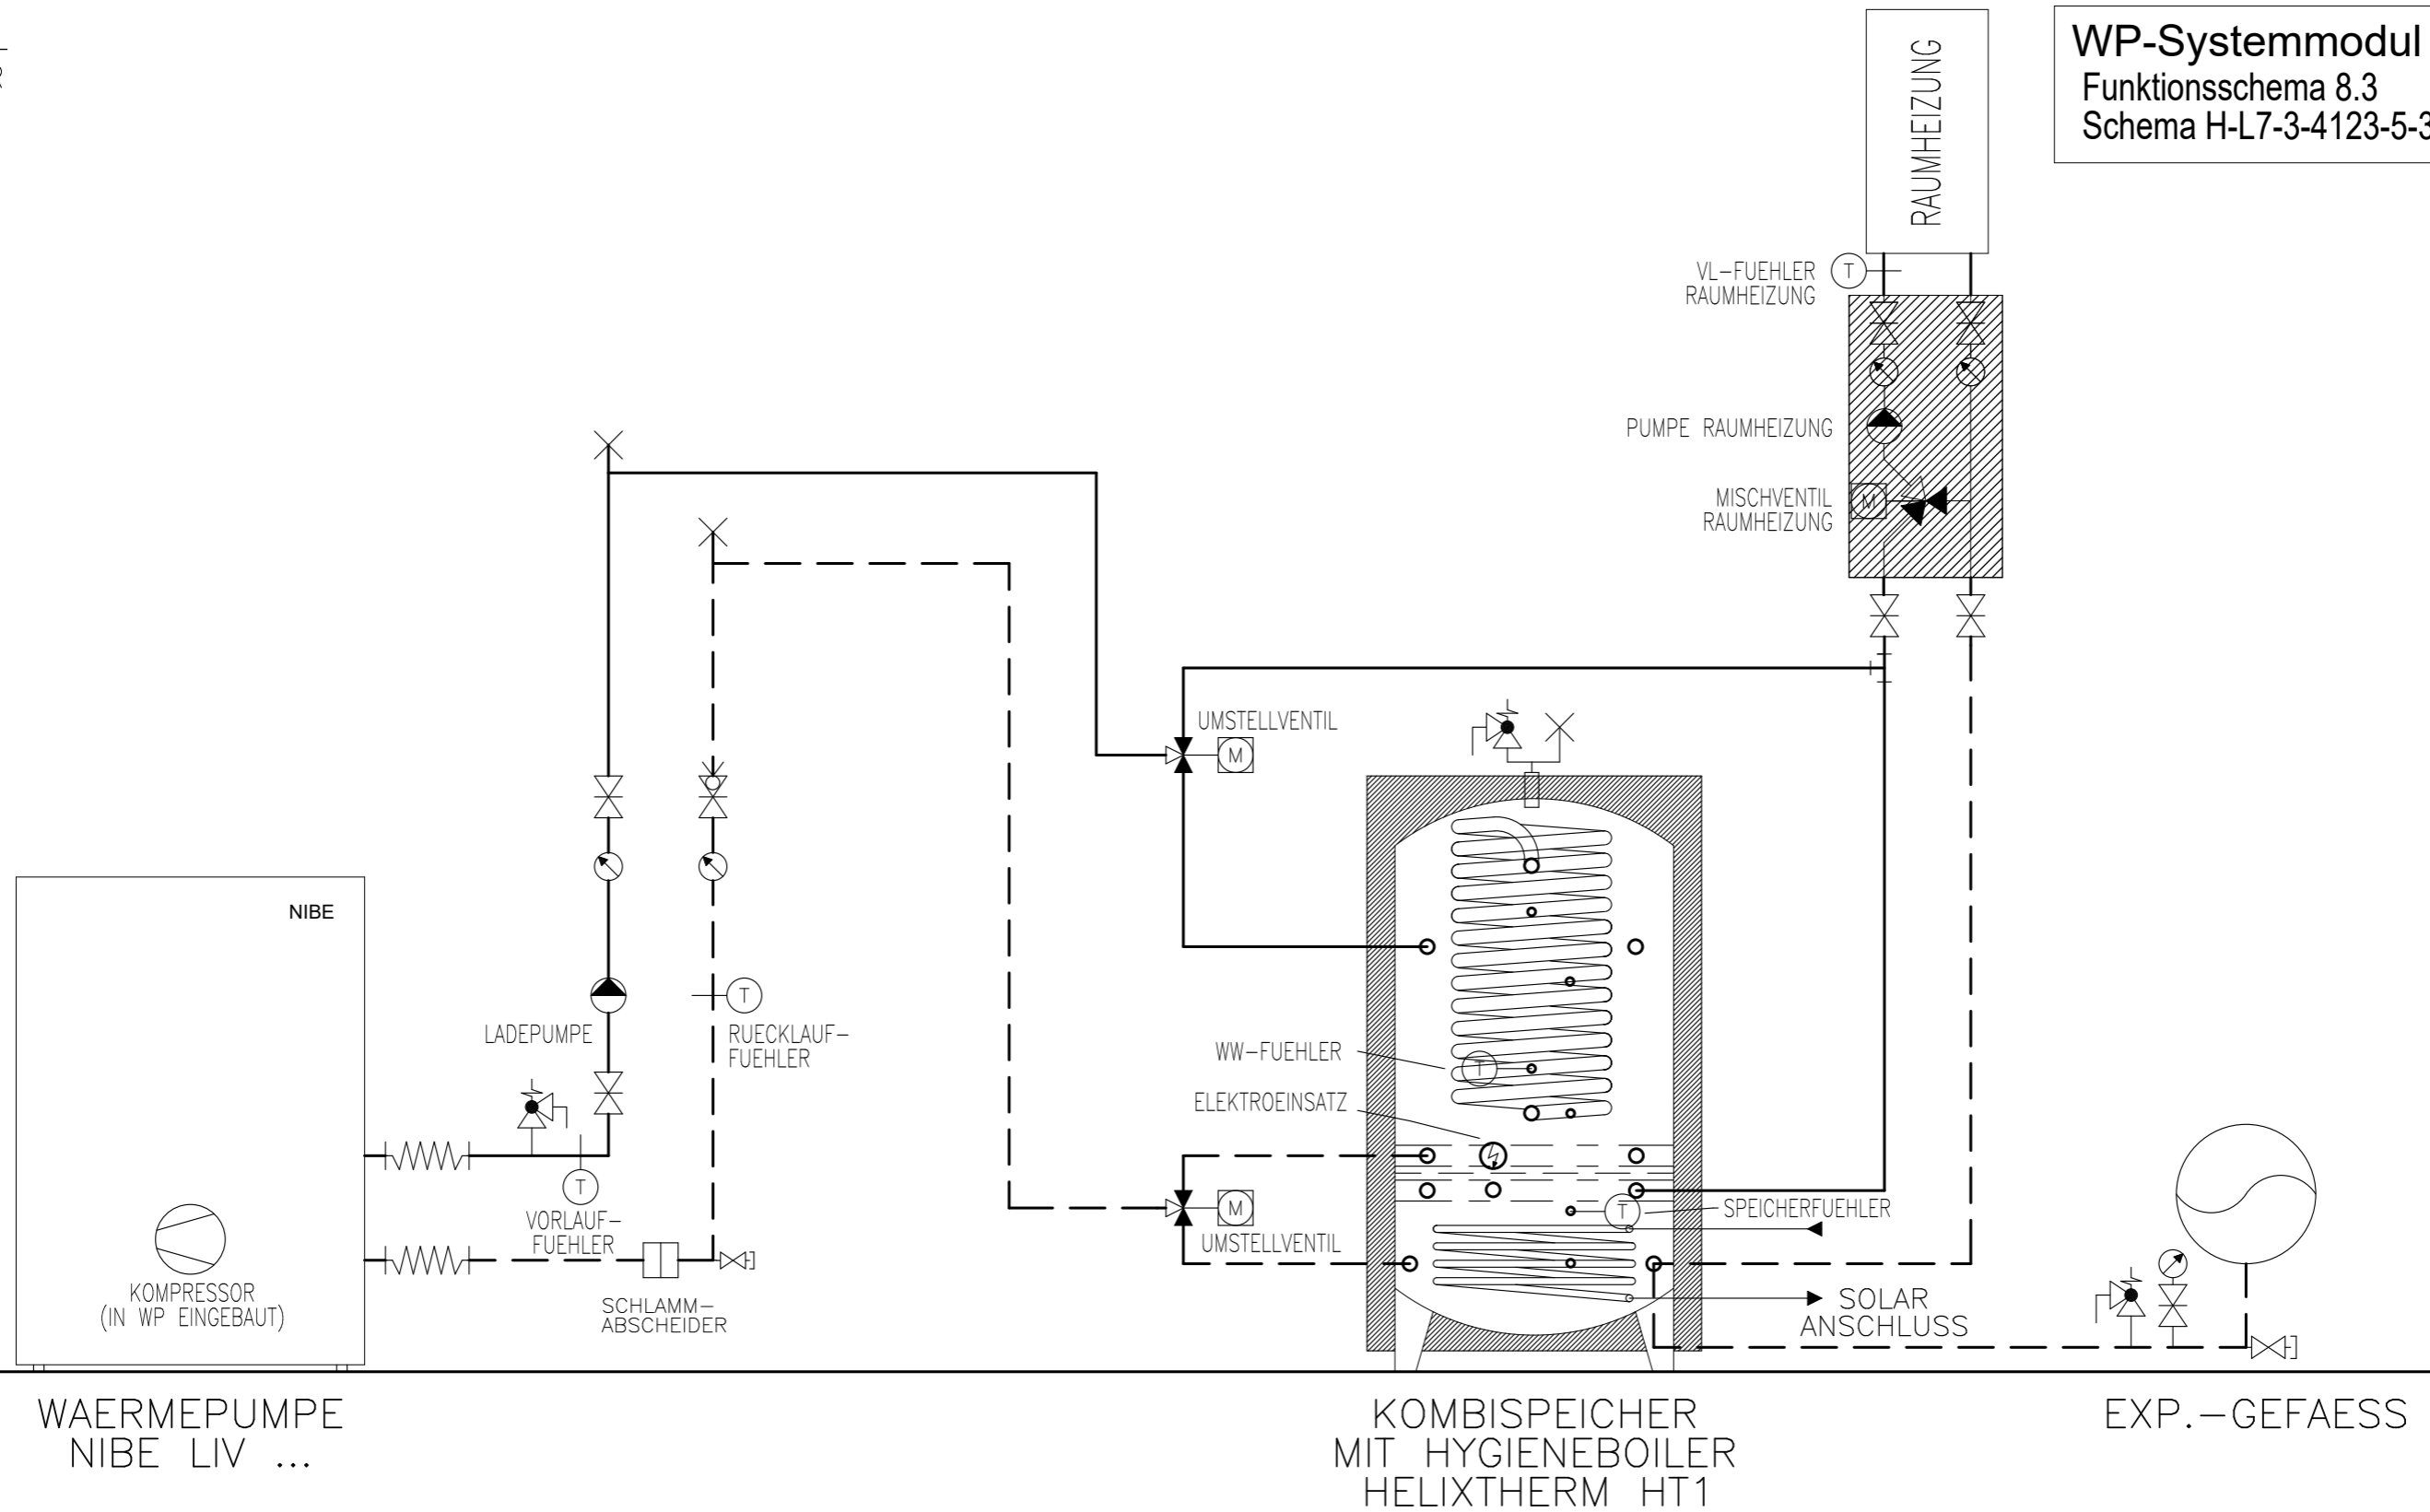

Prinzipschema


Wärmepumpe Luft/Wasser
 Kombispeicher mit Hygieneboiler
 1x Raumheizung

Sigmatic AG
 Infanteriestrasse 2
 6210 Sursee
 Schweiz

Tel: +41 41 925 11 22
 Fax: +41 41 925 11 21
 info@sigmatic.ch
 www.sigmatic.ch

Heizsysteme
Gebäudeautomation
Solarsysteme
Klimasysteme

sigmatic
 Energiekonzepte fürs Leben

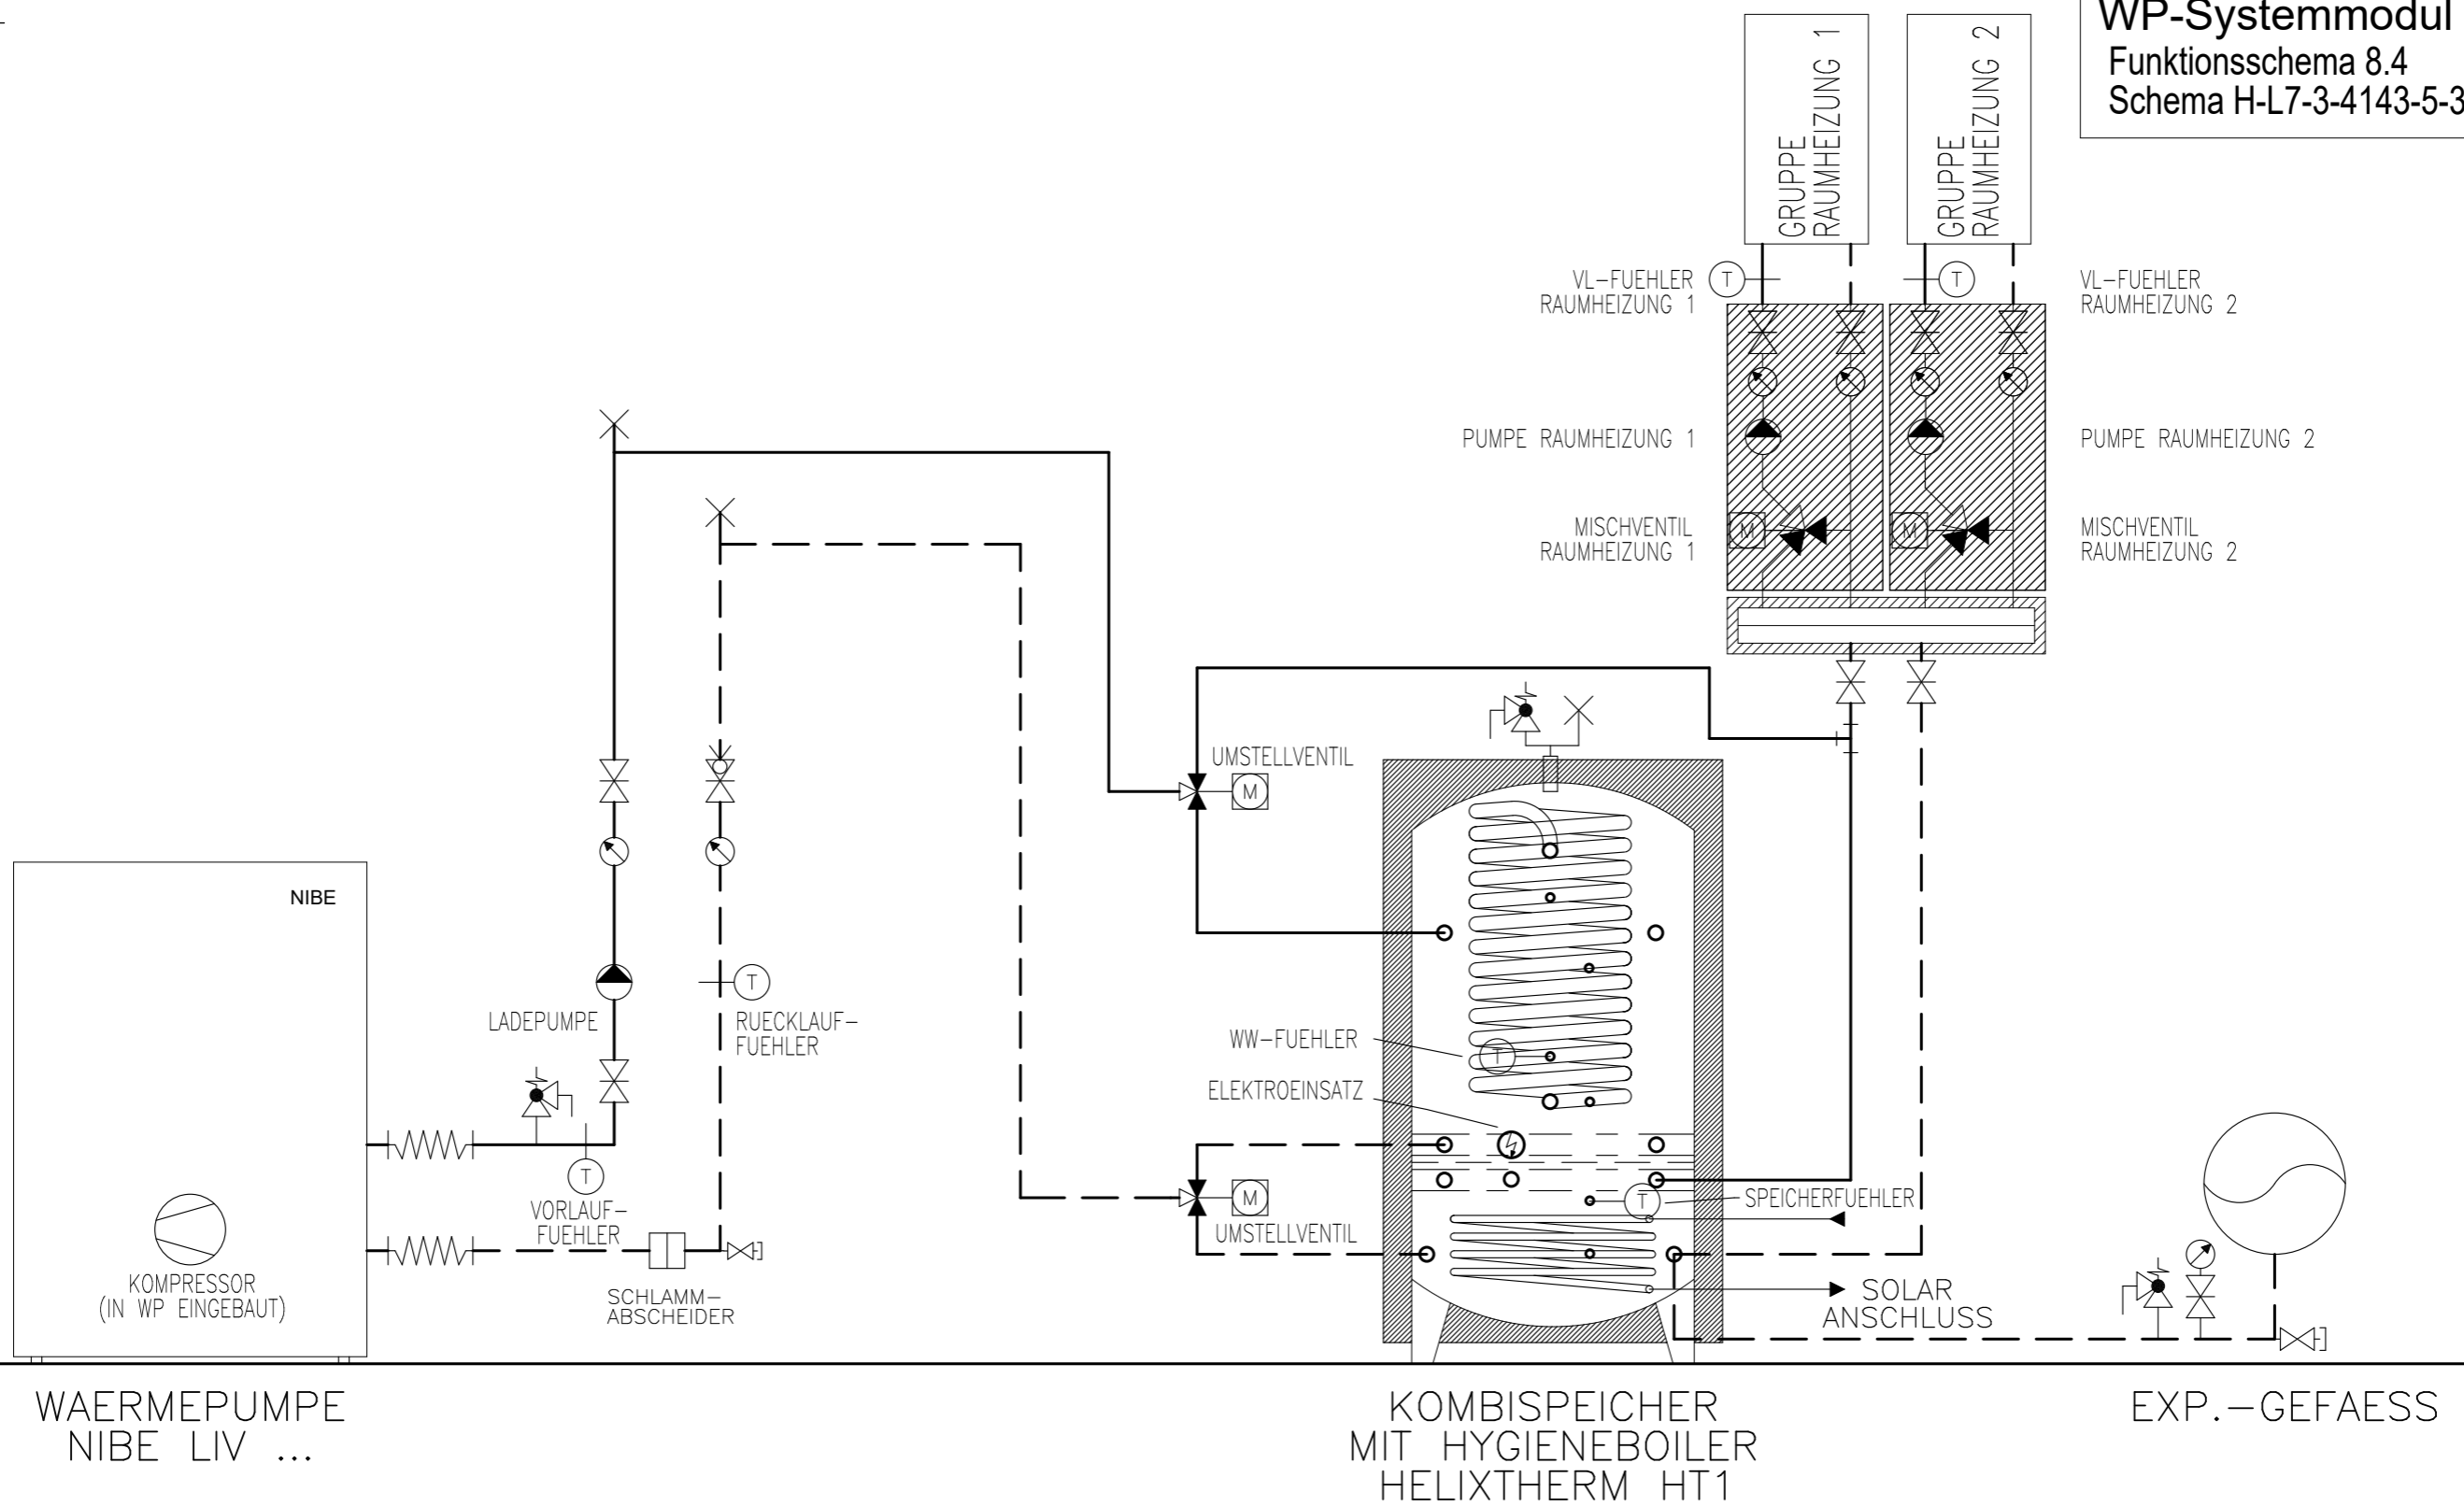

WAERMEPUMPE
NIBE LIV ...

KOMBISPEICHER
MIT HYGIENEBOILER
HELIXTHERM HT1

EXP.-GEFAESS

Prinzipschema


Wärmepumpe Luft/Wasser
Kombispeicher mit Hygieneboiler
2x Raumheizung

Sigmatic AG
Infanteriestrasse 2
6210 Sursee
Schweiz

Tel: +41 41 925 11 22
Fax: +41 41 925 11 21
info@sigmatic.ch
www.sigmatic.ch

Heizsysteme
Gebäudeautomation
Solarsysteme
Klimasysteme

sigmatic
Energiekonzepte fürs Leben

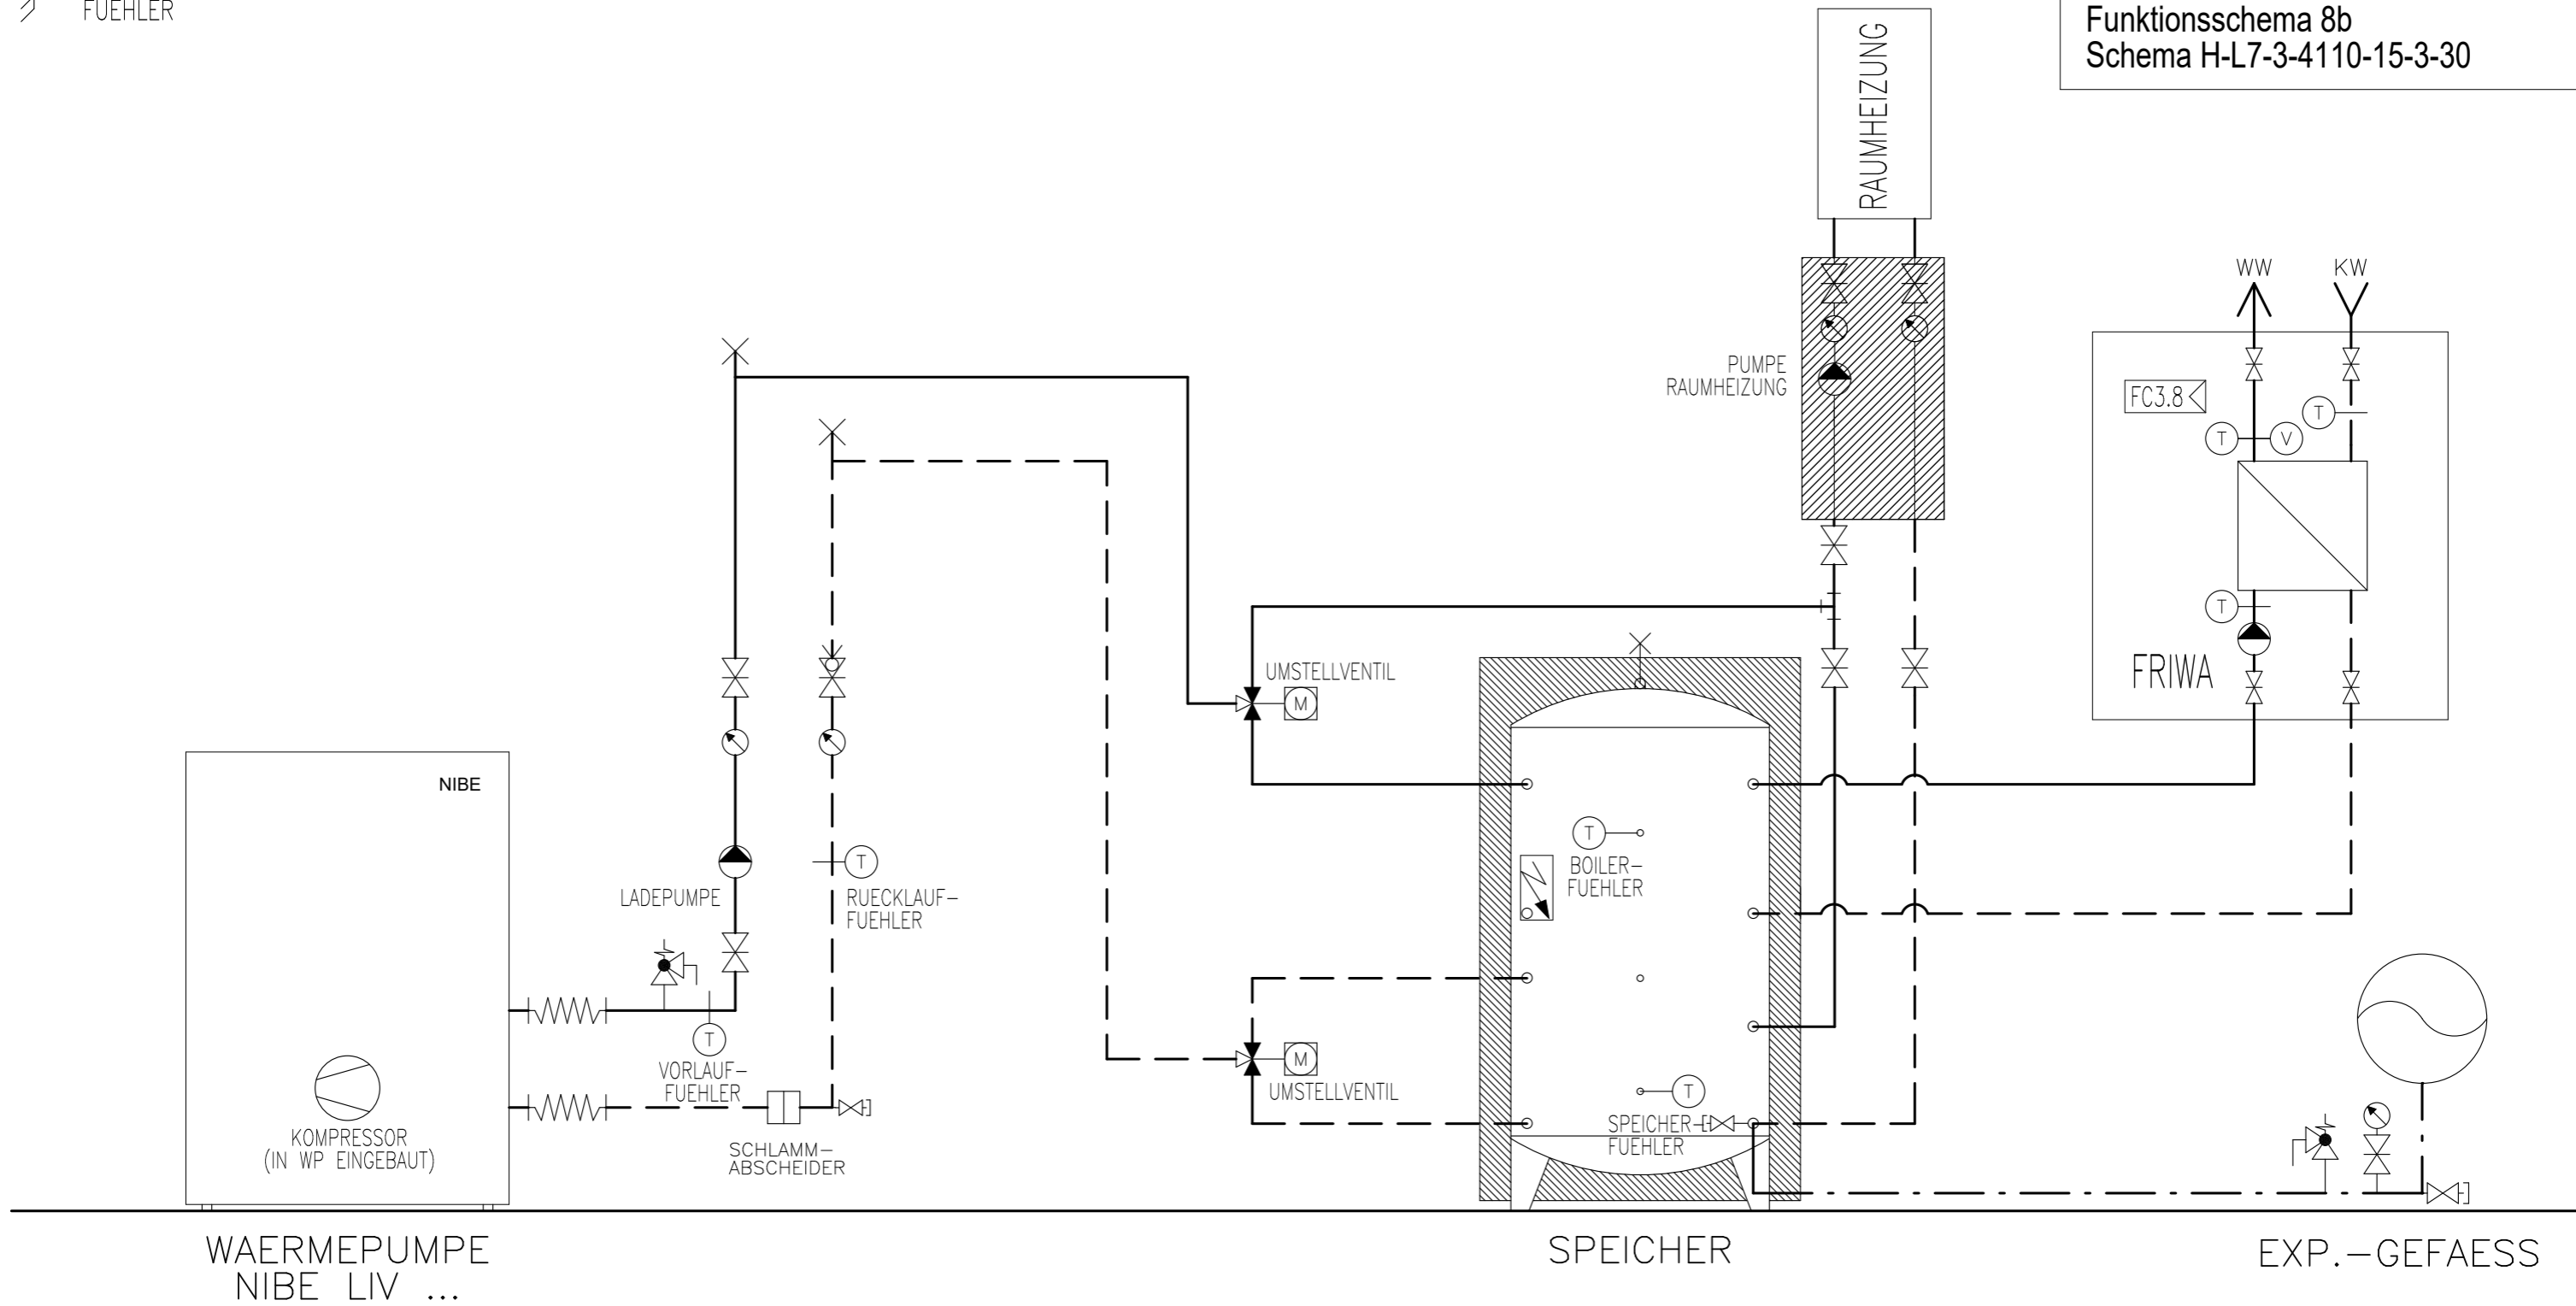

Prinzipschema


Wärmepumpe Luft/Wasser
mit Speicher und FriWa
1x Raumheizung

Sigmatic AG
Infanteriestrasse 2
6210 Sursee
Schweiz

Tel: +41 41 925 11 22
Fax: +41 41 925 11 21
info@sigmatic.ch
www.sigmatic.ch

Heizsysteme
Gebäudeautomation
Solarsysteme
Klimasysteme

sigmatic
Energiekonzepte fürs Leben

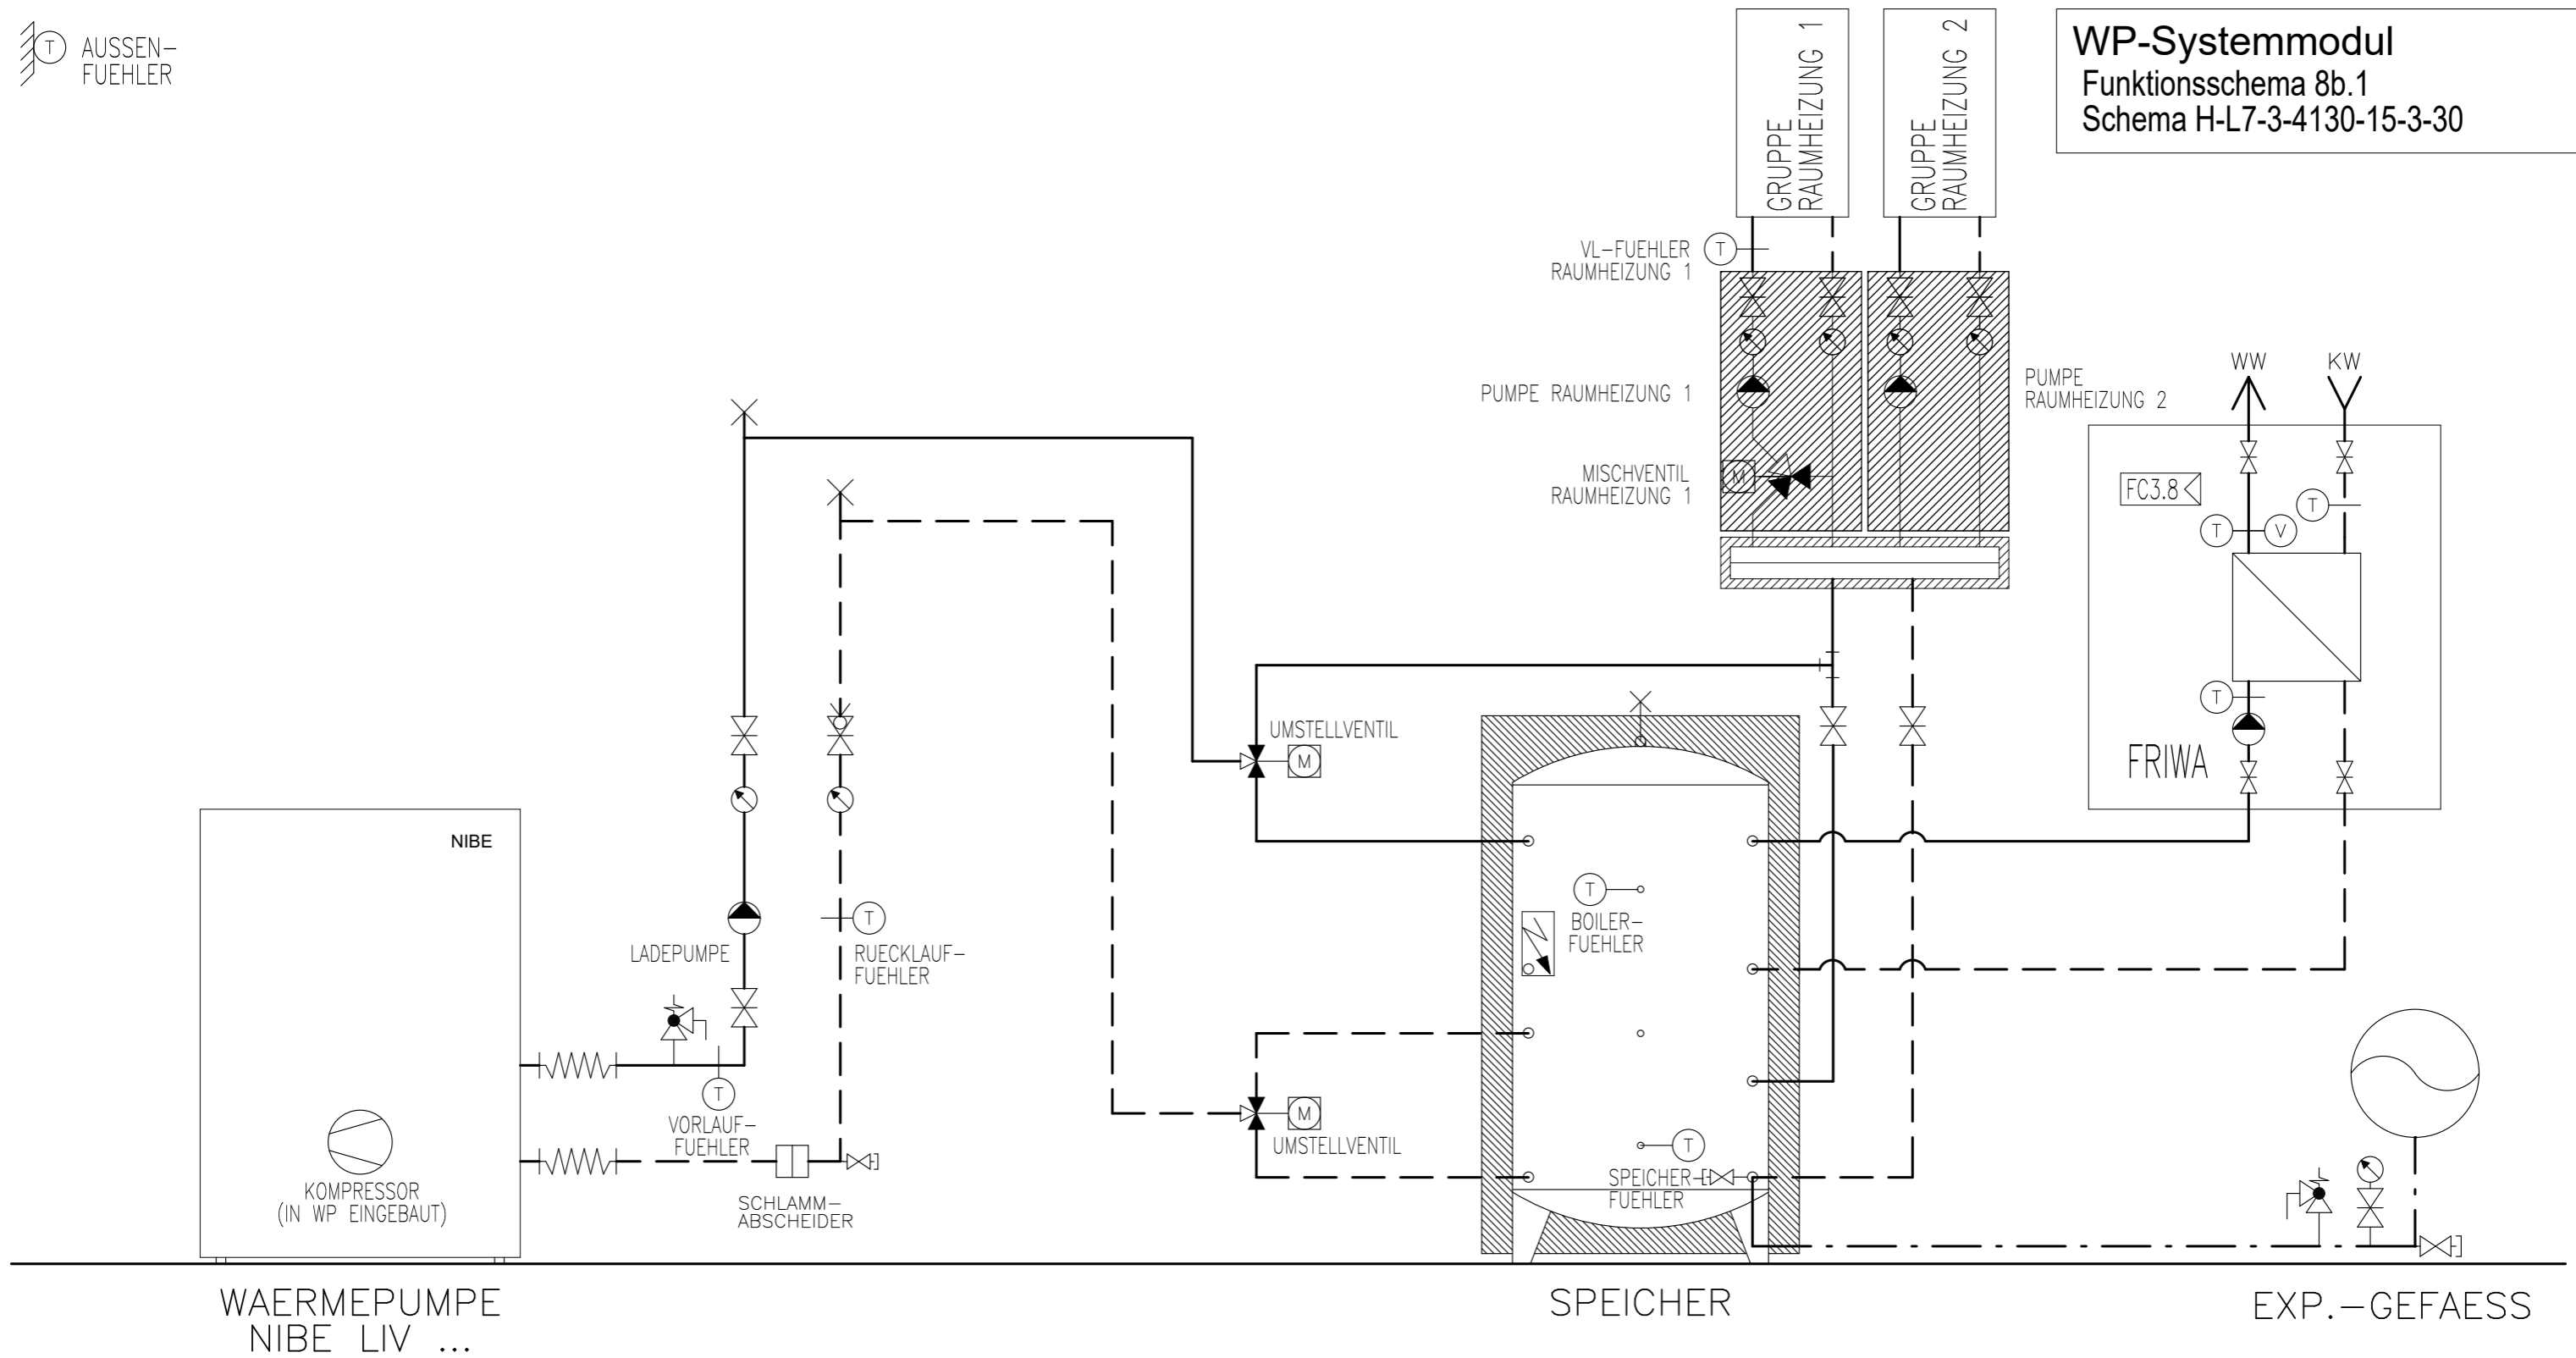

Prinzipschema


Wärmepumpe Luft/Wasser
 mit Speicher und FriWa
 2x Raumheizung

Sigmatic AG
 Infanteriestrasse 2
 6210 Sursee
 Schweiz

Tel: +41 41 925 11 22
 Fax: +41 41 925 11 21
 info@sigmatic.ch
 www.sigmatic.ch

Heizsysteme
Gebäudeautomation
Solarsysteme
Klimasysteme

sigmatic
 Energiekonzepte fürs Leben

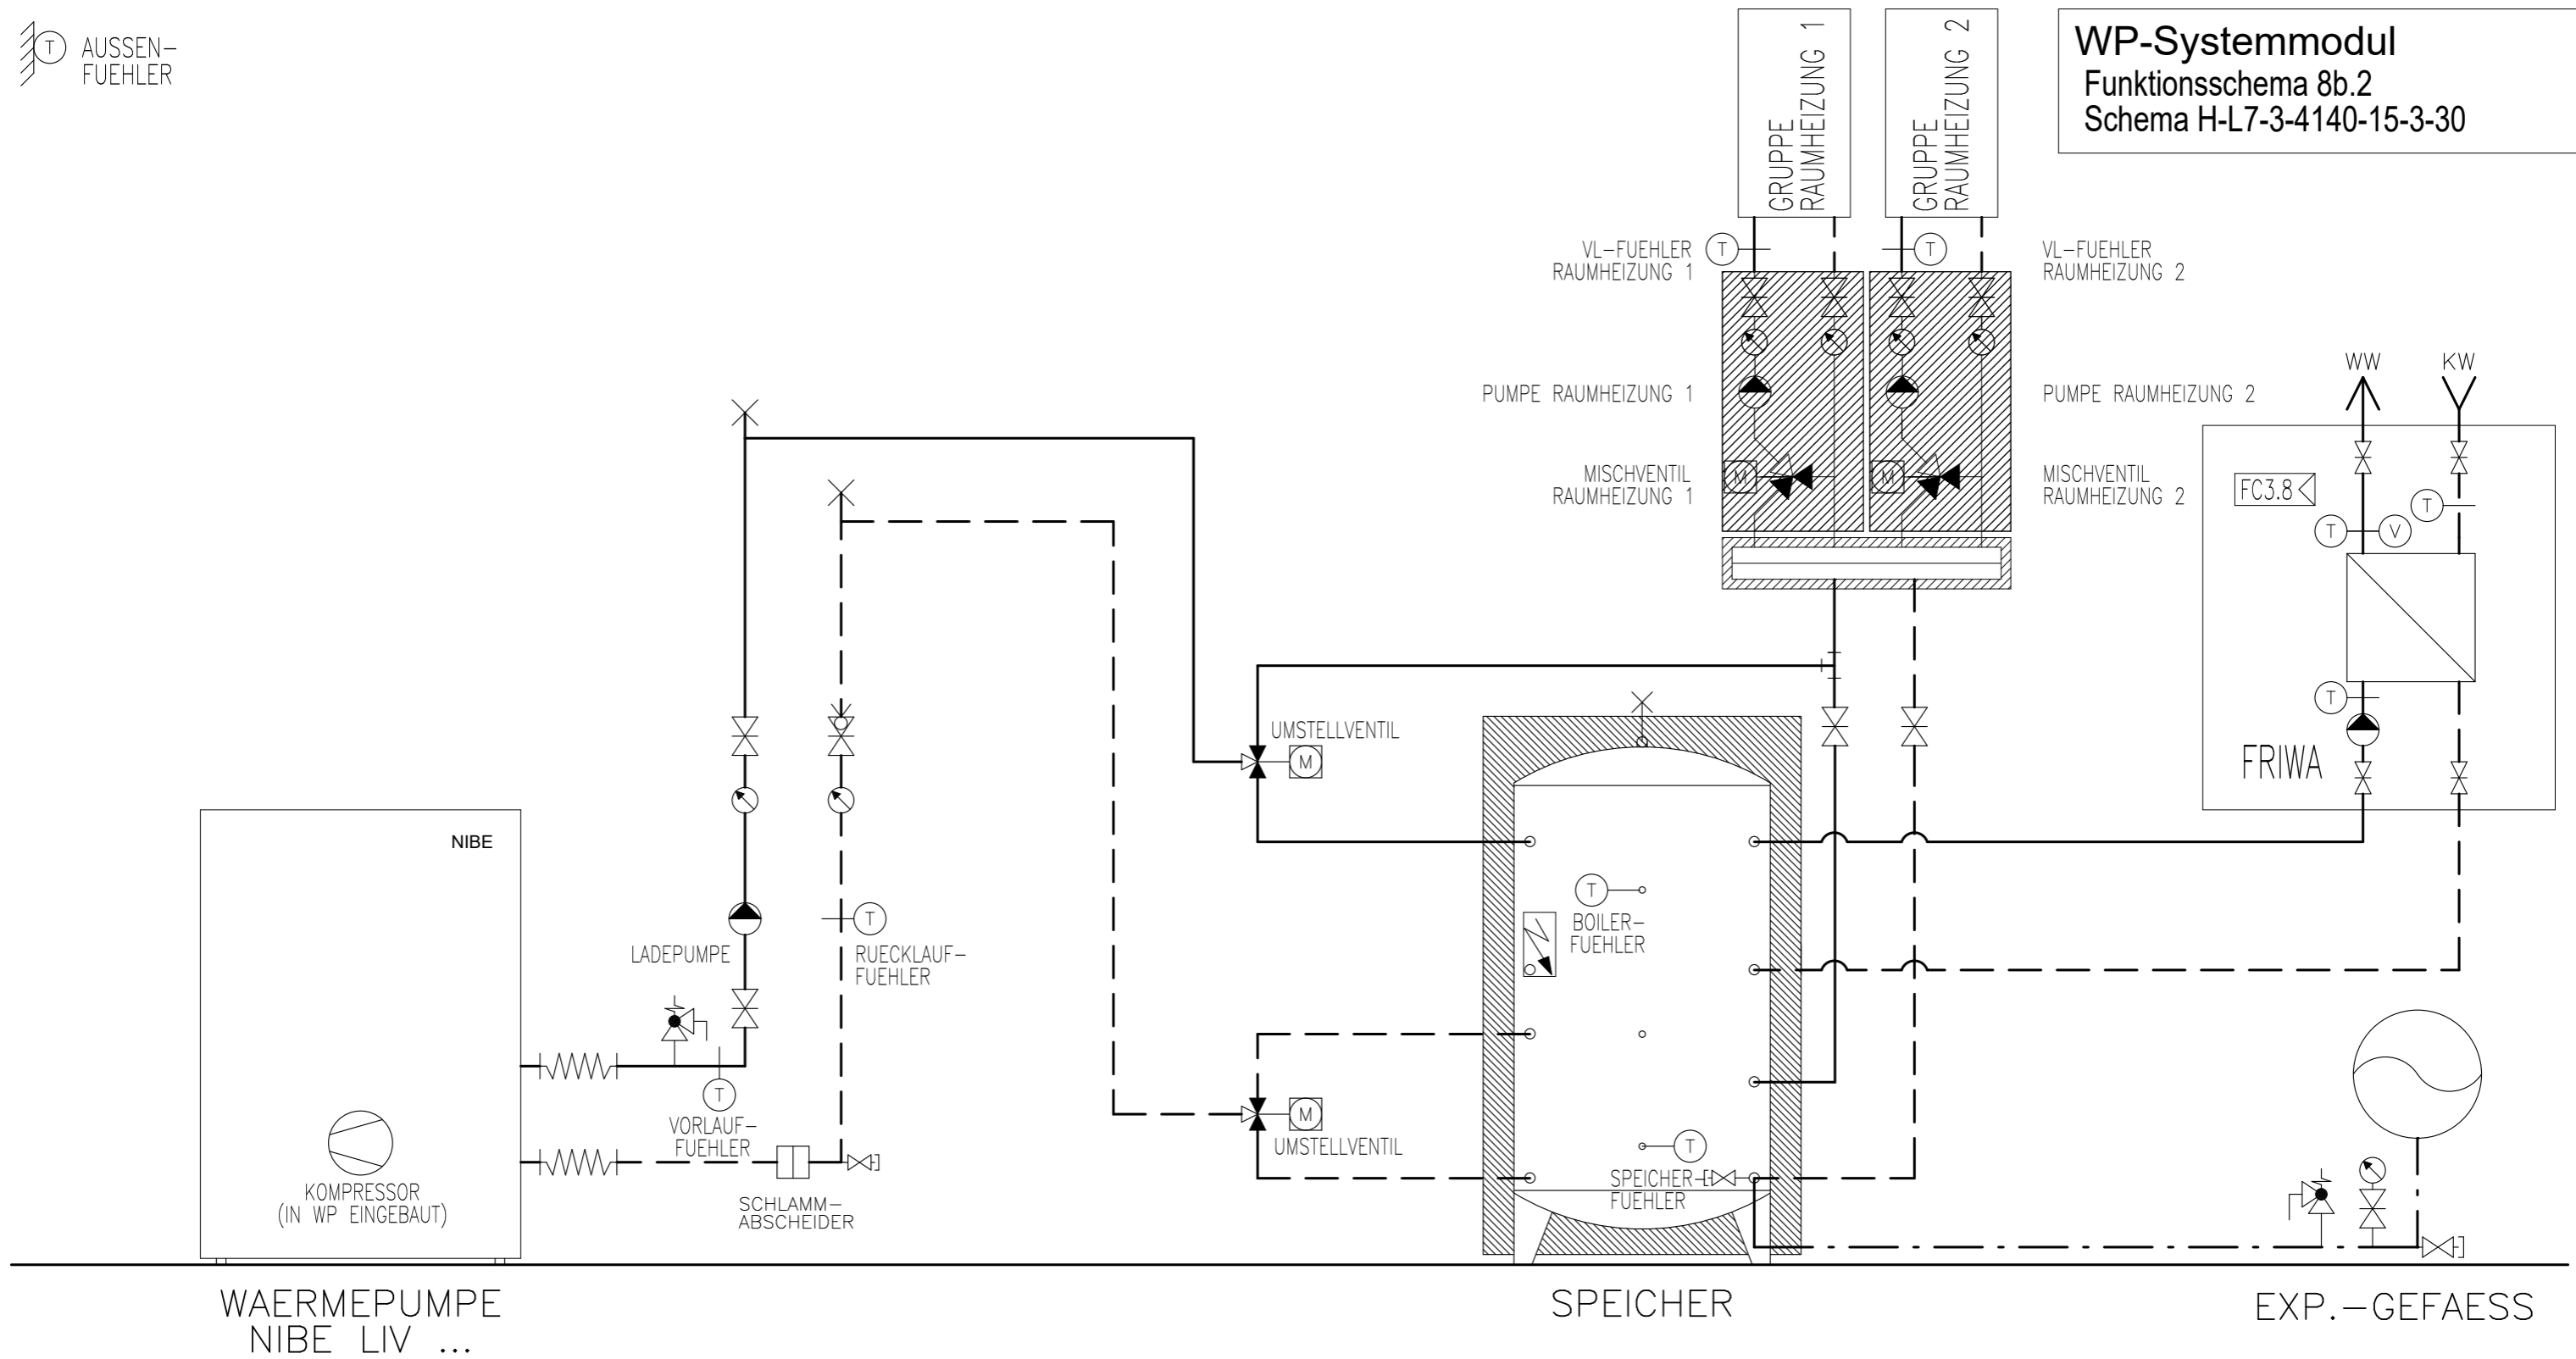

Prinzipschema

Wärmepumpe Luft/Wasser
 mit Speicher und FriWa
 2x Raumheizung

Sigmatic AG
 Infanteriestrasse 2
 6210 Sursee
 Schweiz

Tel: +41 41 925 11 22
 Fax: +41 41 925 11 21
 info@sigmatic.ch
 www.sigmatic.ch

Heizsysteme
Gebäudeautomation
Solarsysteme
Klimasysteme

sigmatic
 Energiekonzepte fürs Leben