

# Prinzipschema


Wärmepumpe Luft/Wasser  
mit Speicher und Boiler  
1x Raumheizung

**Sigmatic AG**  
Infanteriestrasse 2  
6210 Sursee  
Schweiz

Tel: +41 41 925 11 22  
Fax: +41 41 925 11 21  
info@sigmatic.ch  
www.sigmatic.ch

**Heizsysteme**  
**Gebäudeautomation**  
**Solarsysteme**  
**Klimasysteme**

**sigmatic**  
Energiekonzepte fürs Leben

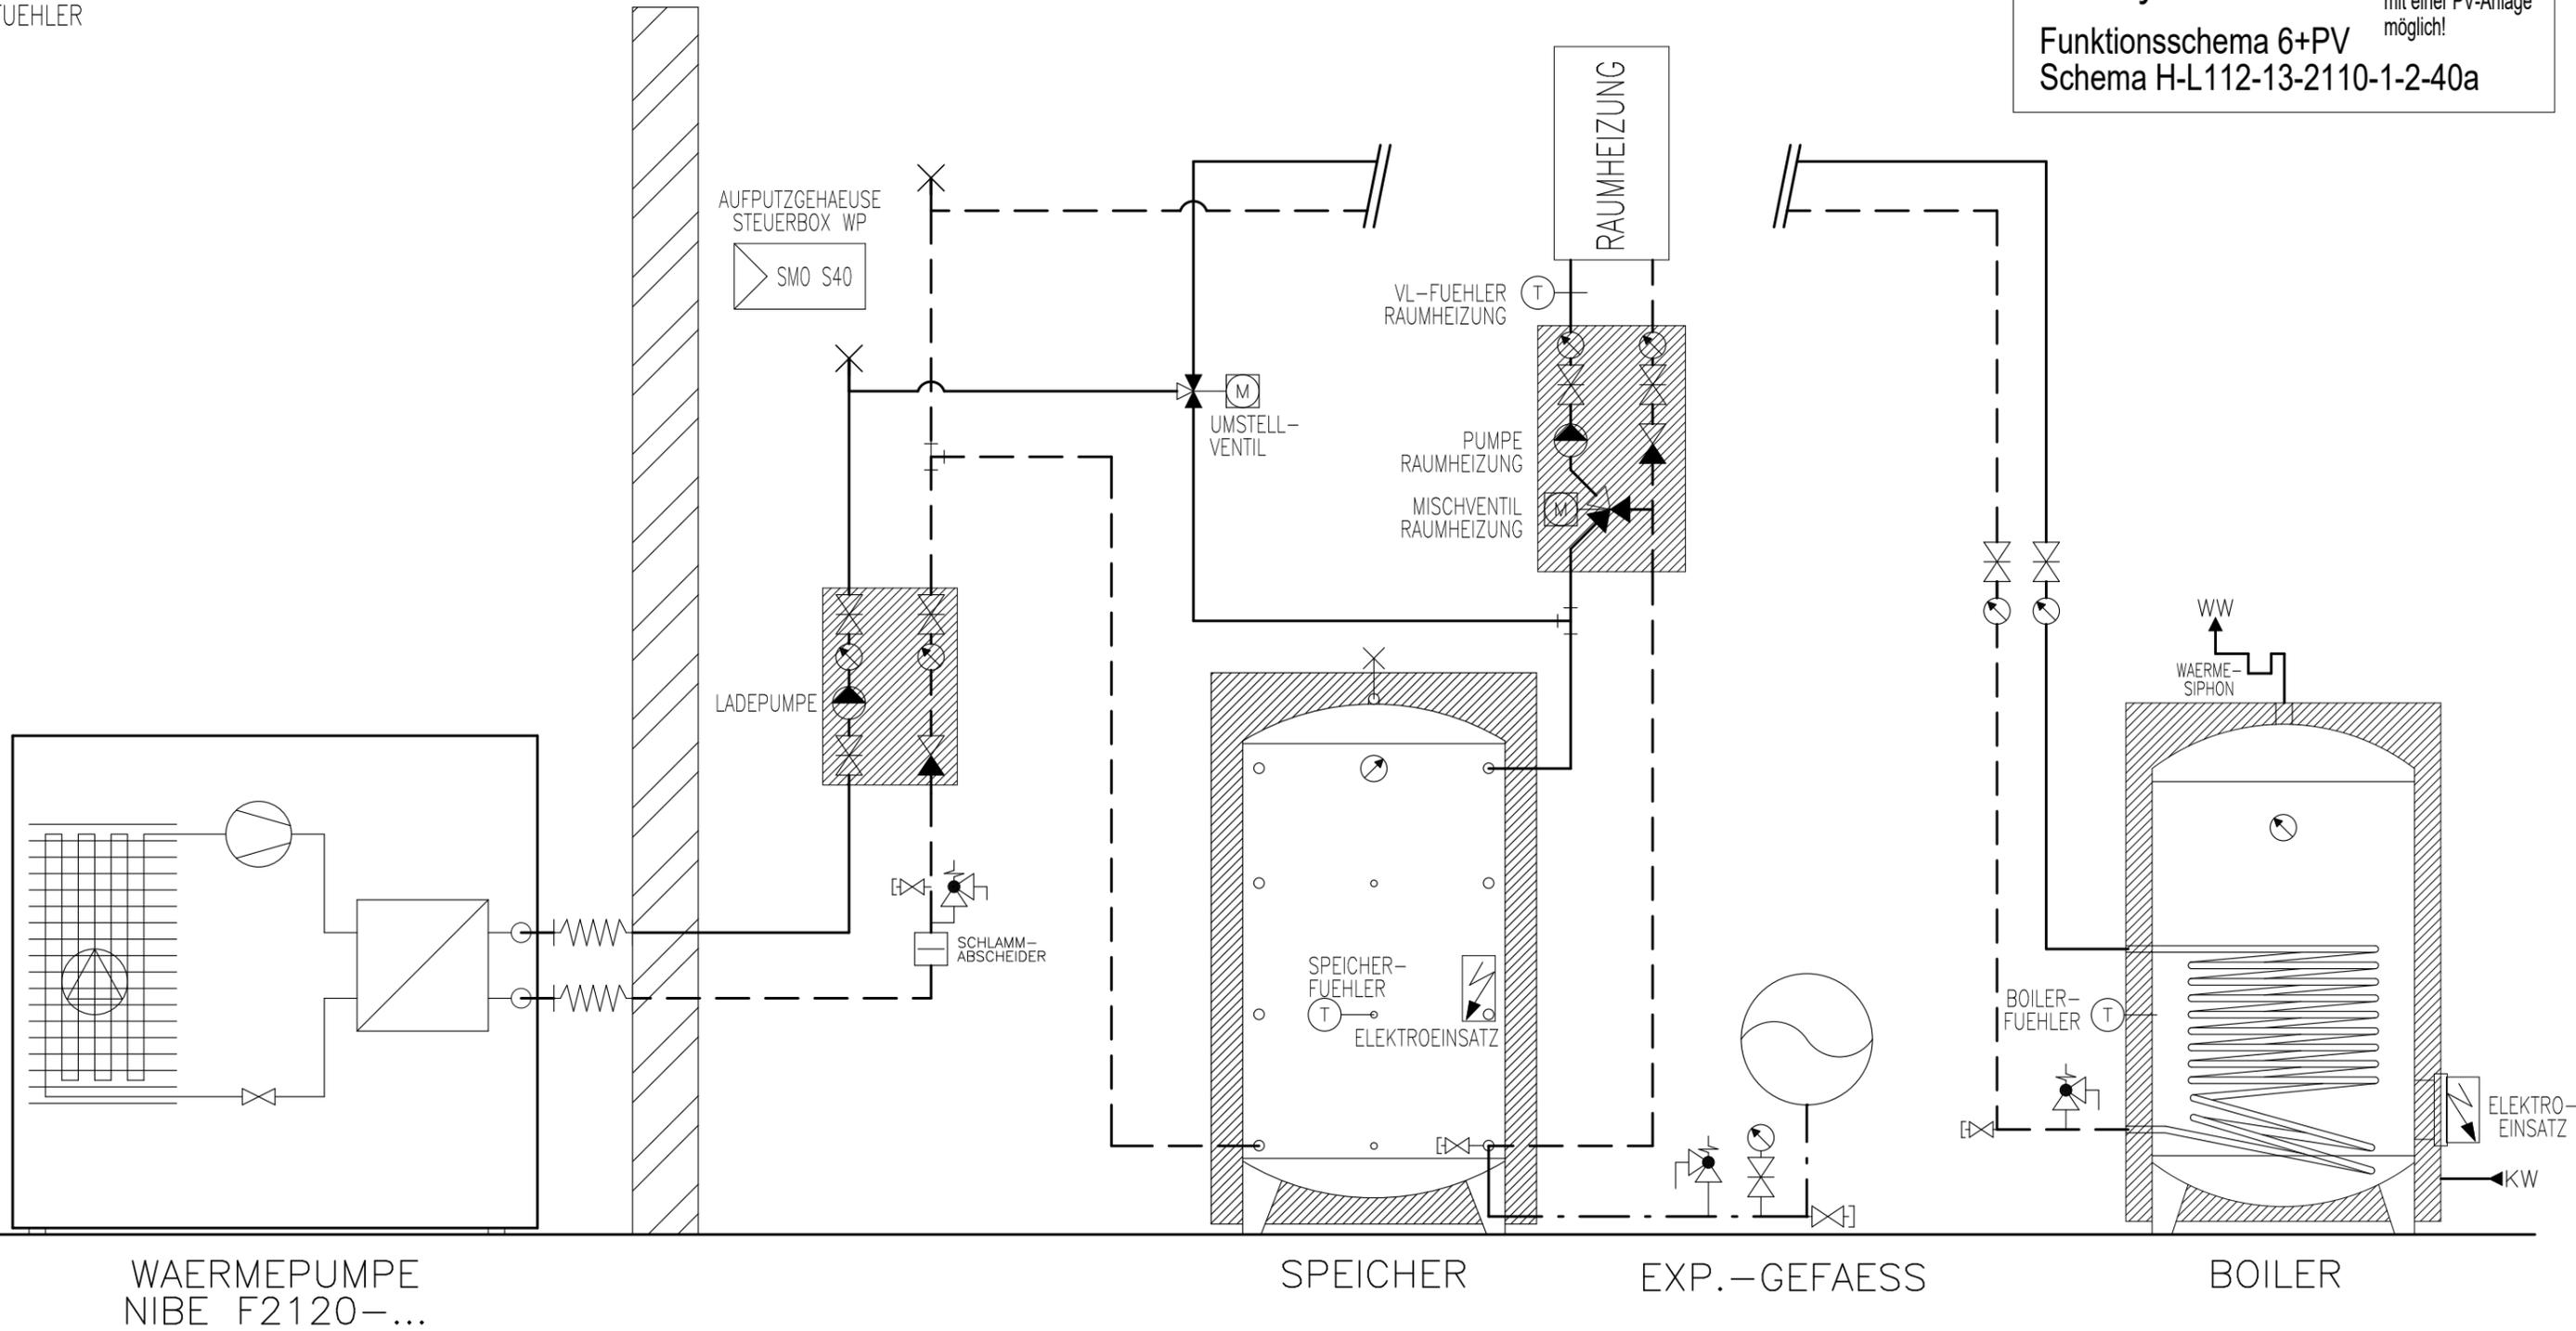

# Prinzipschema

Wärmepumpe Luft/Wasser  
mit Speicher und Boiler  
1x Raumheizung

**Sigmatic AG**  
Infanteriestrasse 2  
6210 Sursee  
Schweiz


Tel: +41 41 925 11 22  
Fax: +41 41 925 11 21  
info@sigmatic.ch  
www.sigmatic.ch

**Heizsysteme**  
**Gebäudeautomation**  
**Solarsysteme**  
**Klimasysteme**

**sigmatic**  
Energiekonzepte fürs Leben

AUSSEN-  
FUEHLER

**WP-Systemmodul**  
Funktionsschema 6a  
Schema H-L112-13-2130-1-2-40a

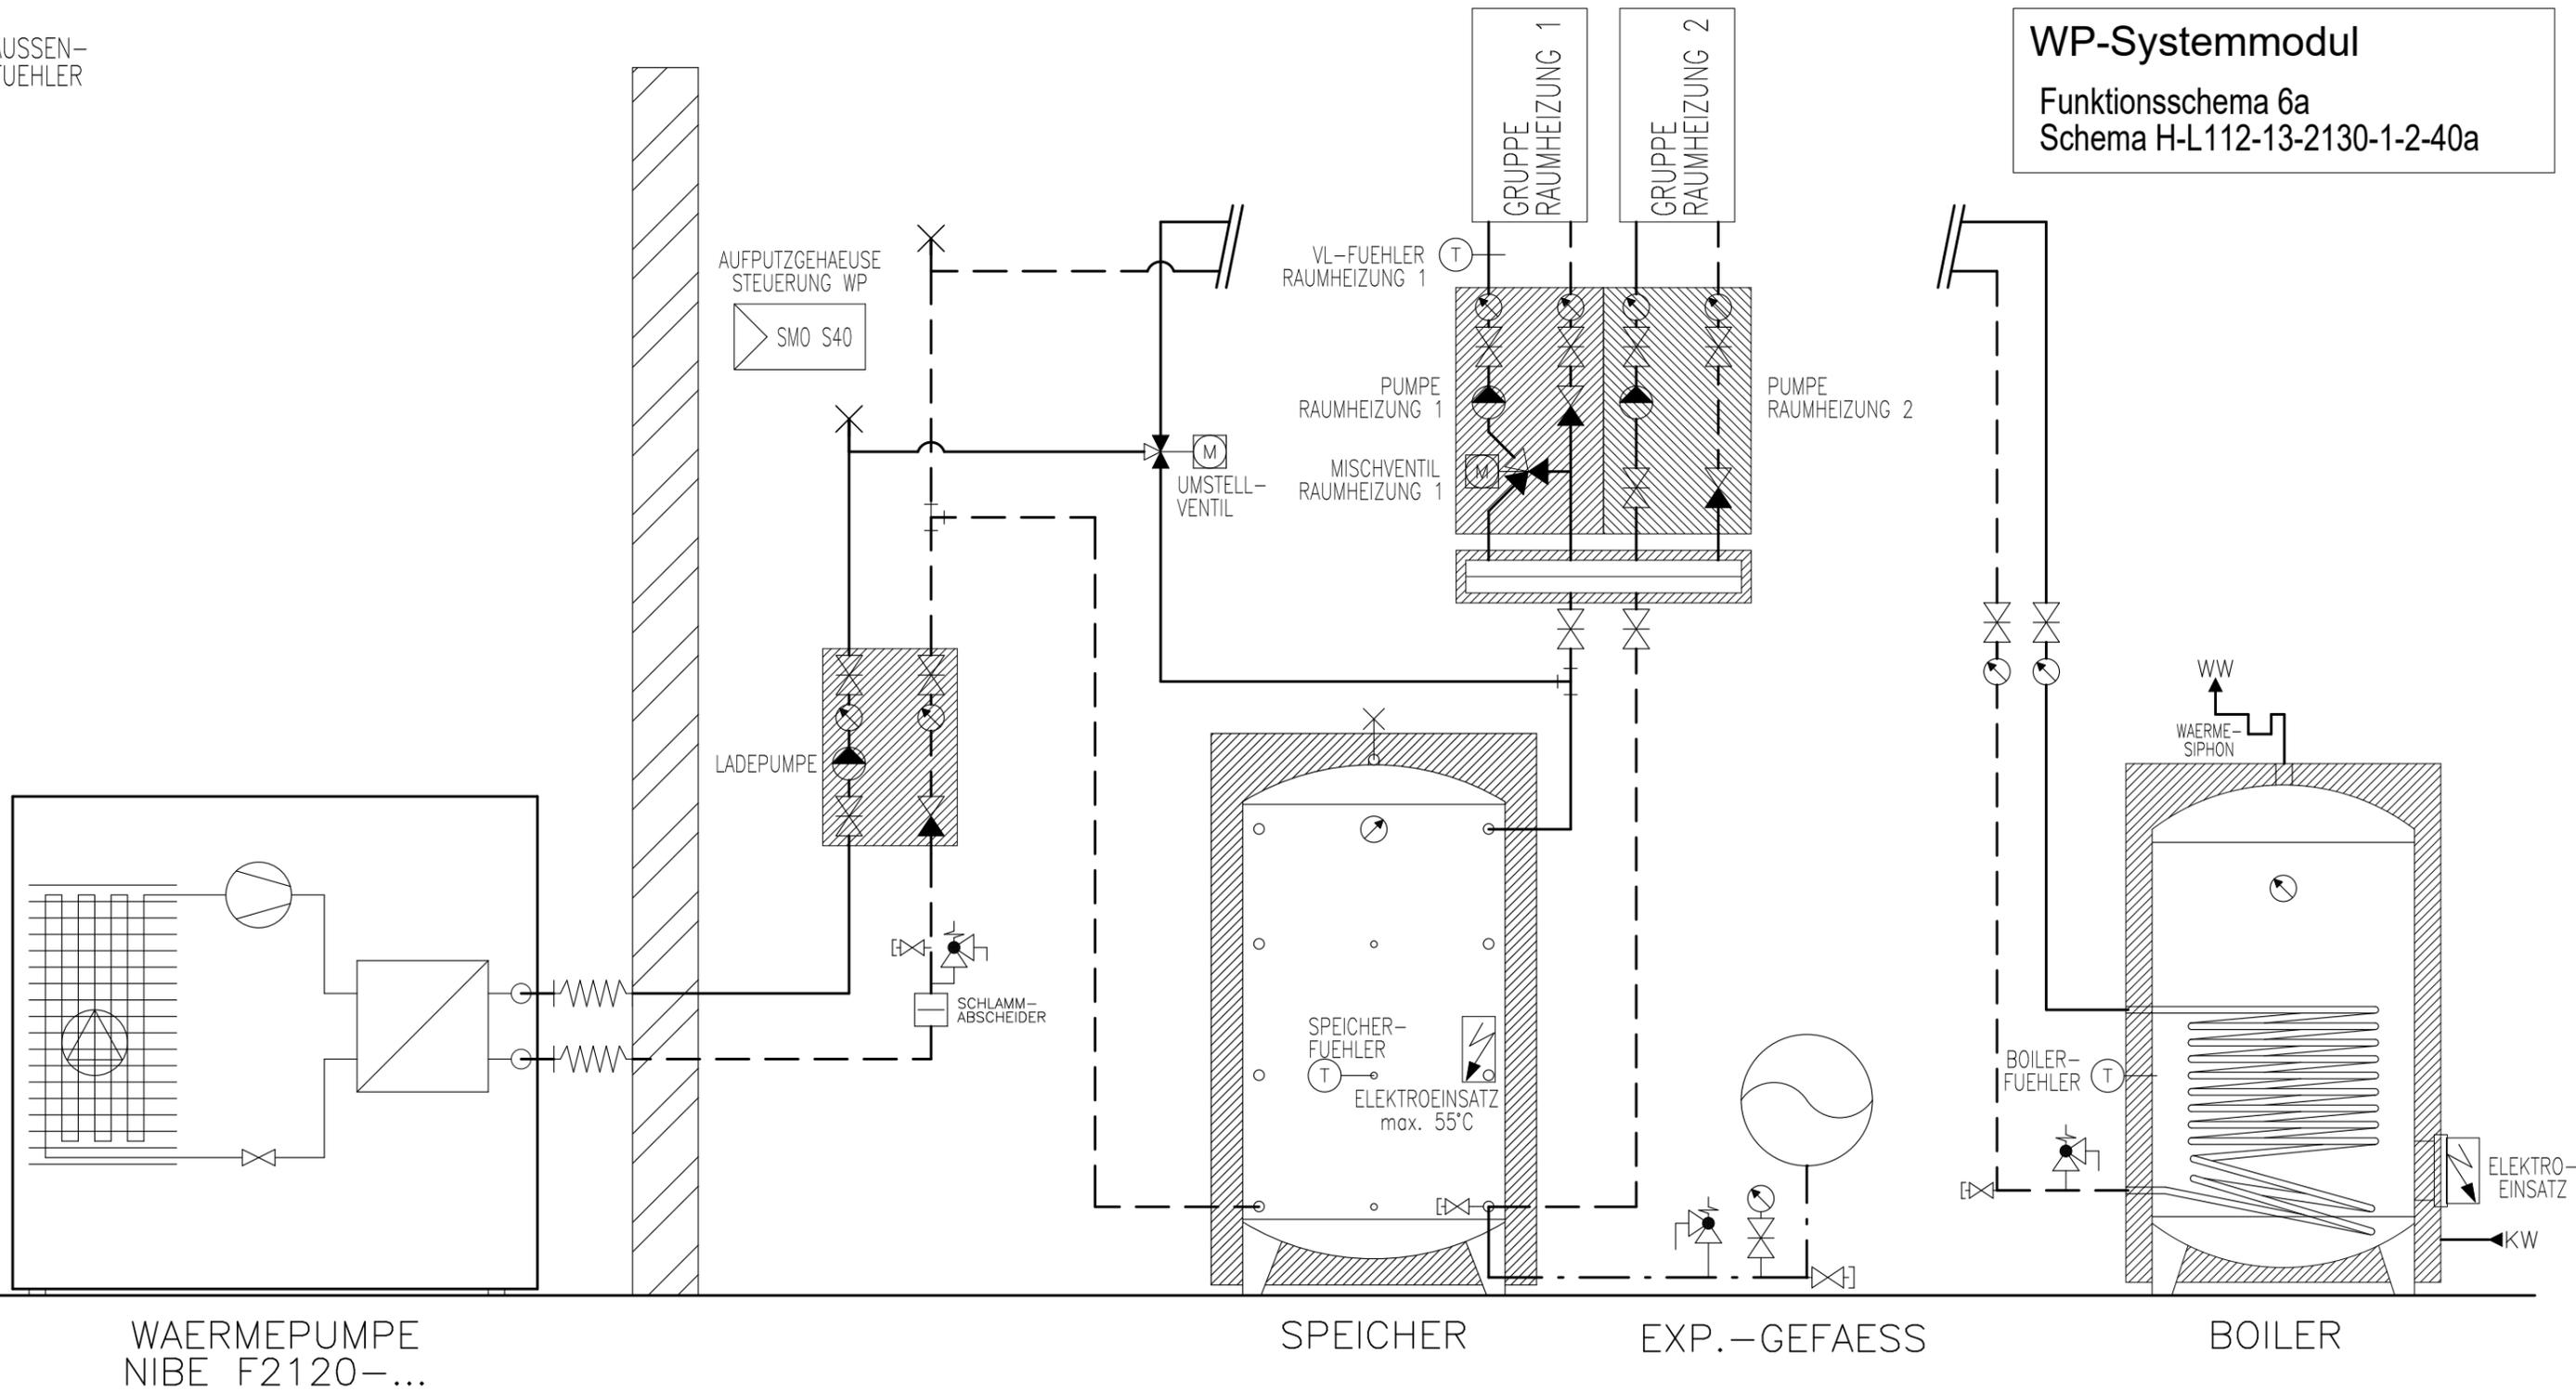

# Prinzipschema

Wärmepumpe Luft/Wasser  
mit Speicher und Boiler  
2x Raumheizungen

**Sigmatic AG**  
Infanteriestrasse 2  
6210 Sursee  
Schweiz


Tel: +41 41 925 11 22  
Fax: +41 41 925 11 21  
info@sigmatic.ch  
www.sigmatic.ch

**Heizsysteme**  
**Gebäudeautomation**  
**Solarsysteme**  
**Klimasysteme**

**sigmatic**  
Energiekonzepte fürs Leben

AUSSEN-  
FUEHLER

**WP-Systemmodul** Nur in Kombination mit  
z.B. zwei Häuser möglich!  
**Funktionsschema 6a**  
Schema H-L112-13-2130-1-2-40a

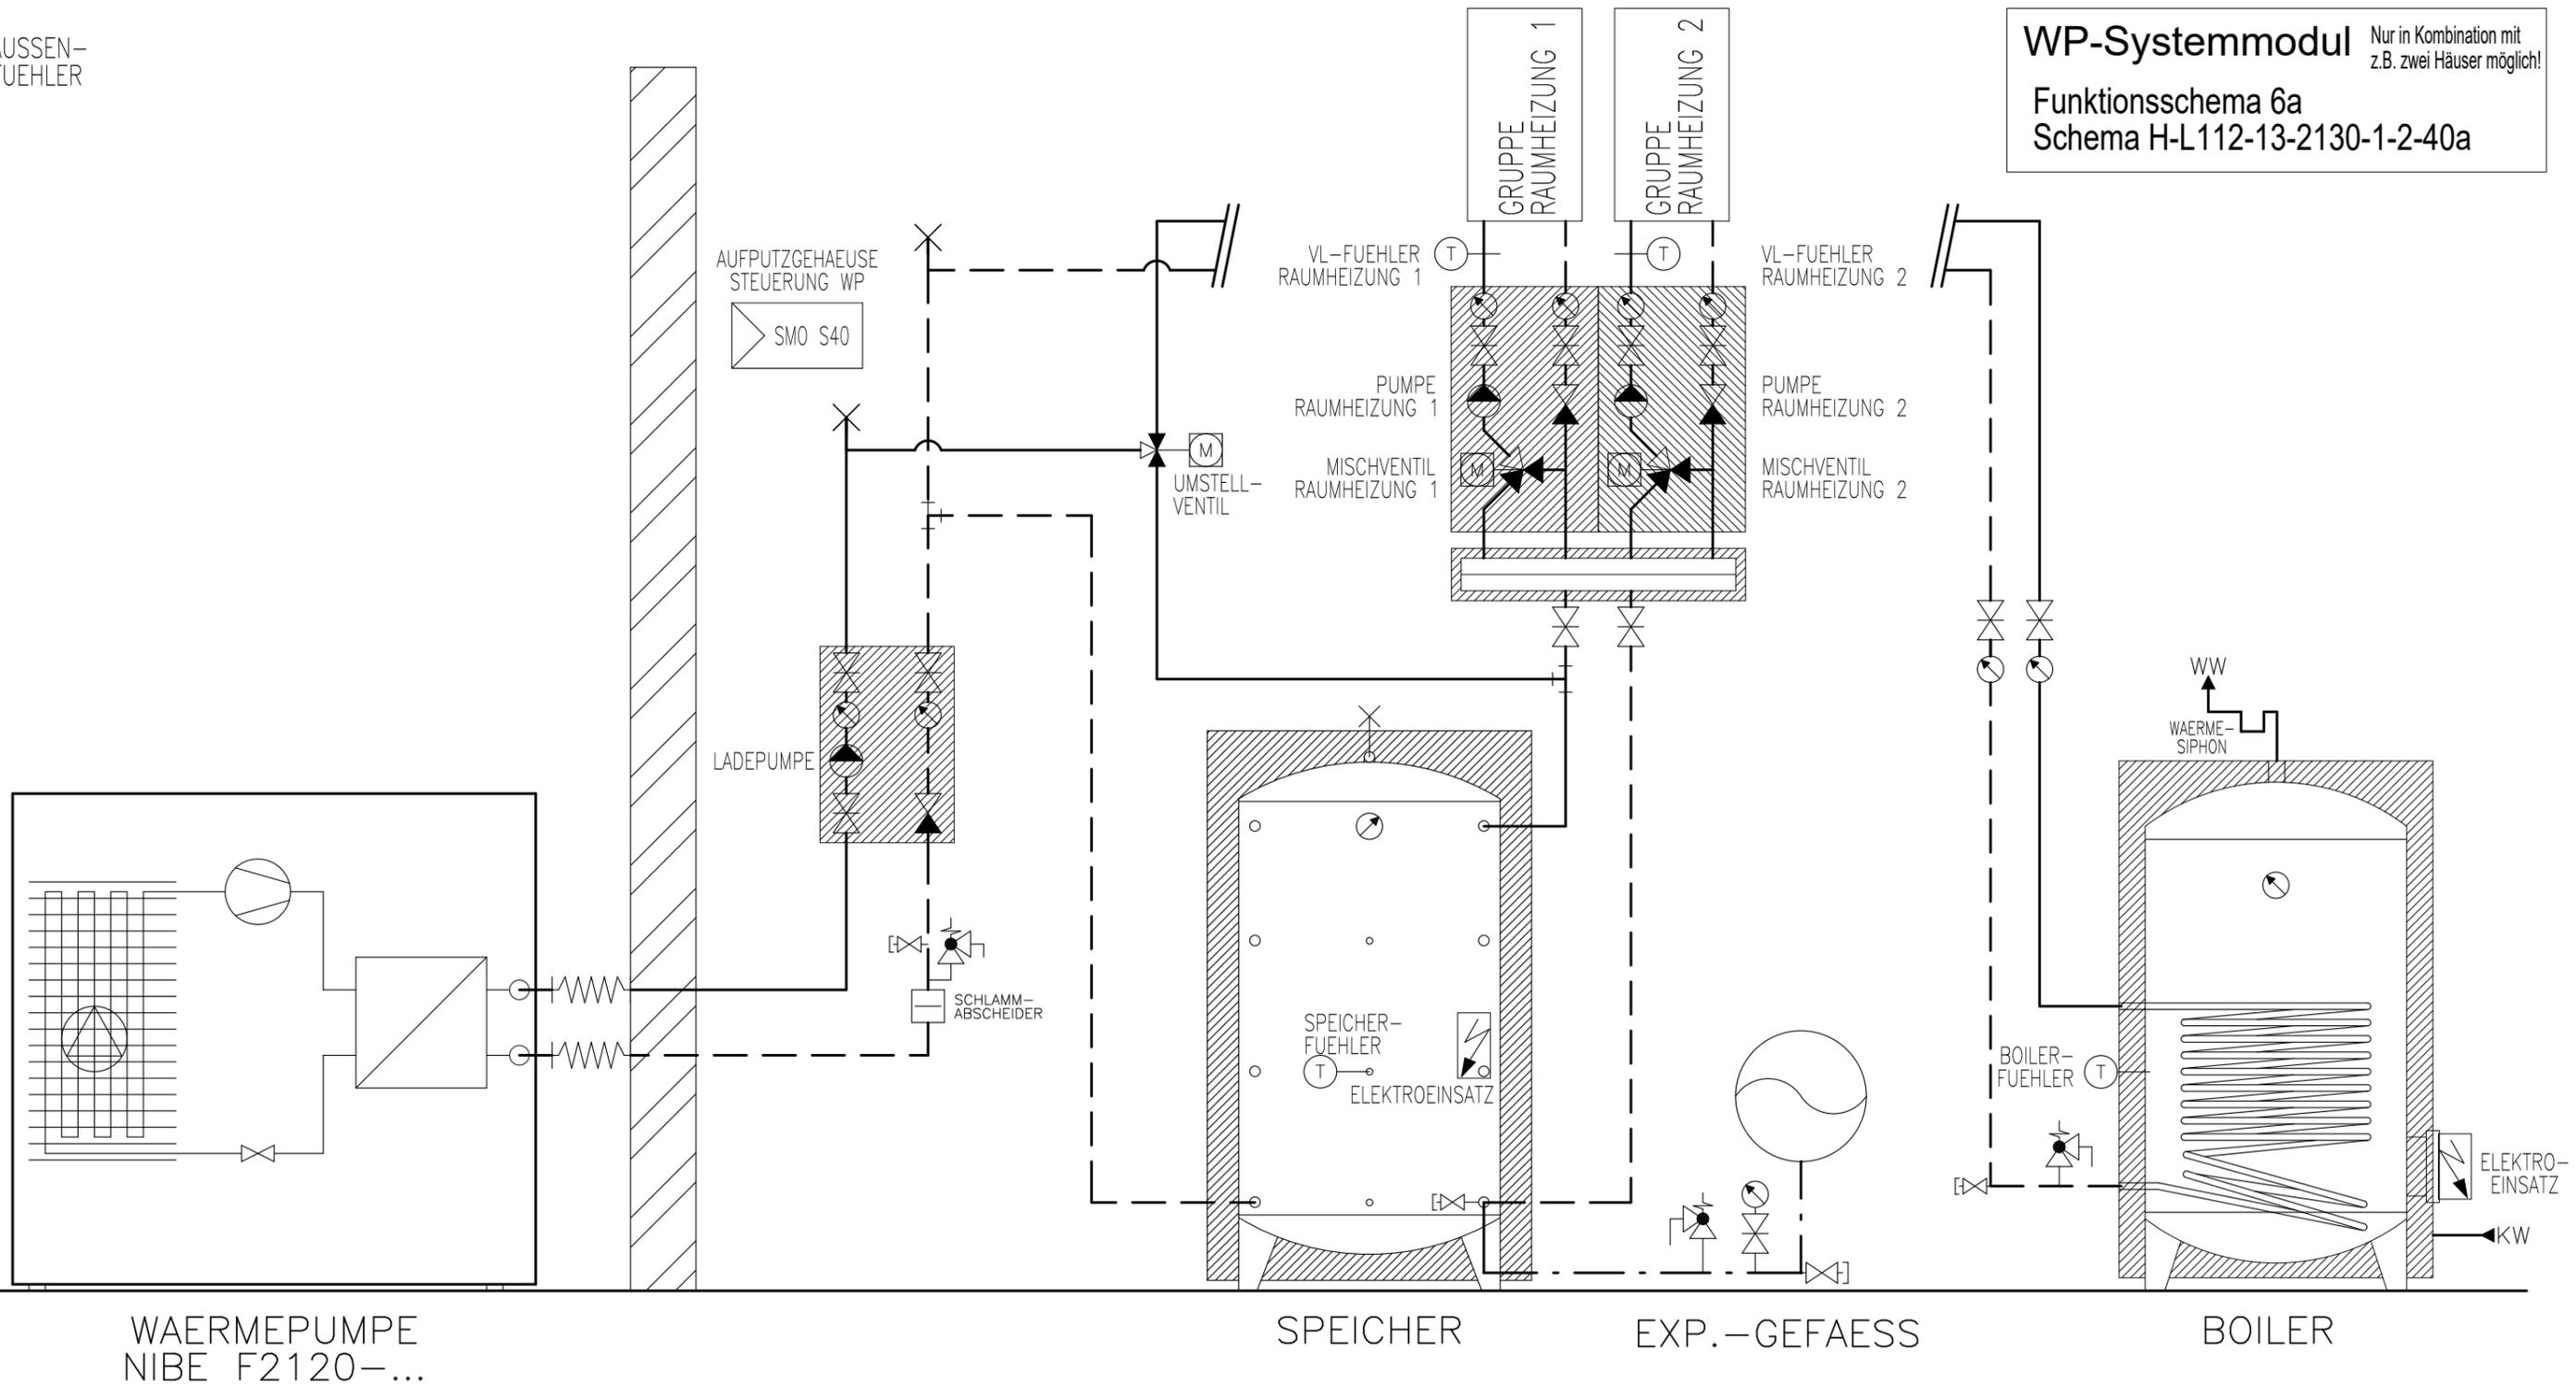

## Prinzipschema


Wärmepumpe Luft/Wasser  
mit Speicher und Boiler  
2x Raumheizungen

**Sigmatic AG**  
Infanteriestrasse 2  
6210 Sursee  
Schweiz

Tel: +41 41 925 11 22  
Fax: +41 41 925 11 21  
info@sigmatic.ch  
www.sigmatic.ch

**Heizsysteme**  
**Gebäudeautomation**  
**Solarsysteme**  
**Klimasysteme**

**sigmatic**  
Energiekonzepte fürs Leben

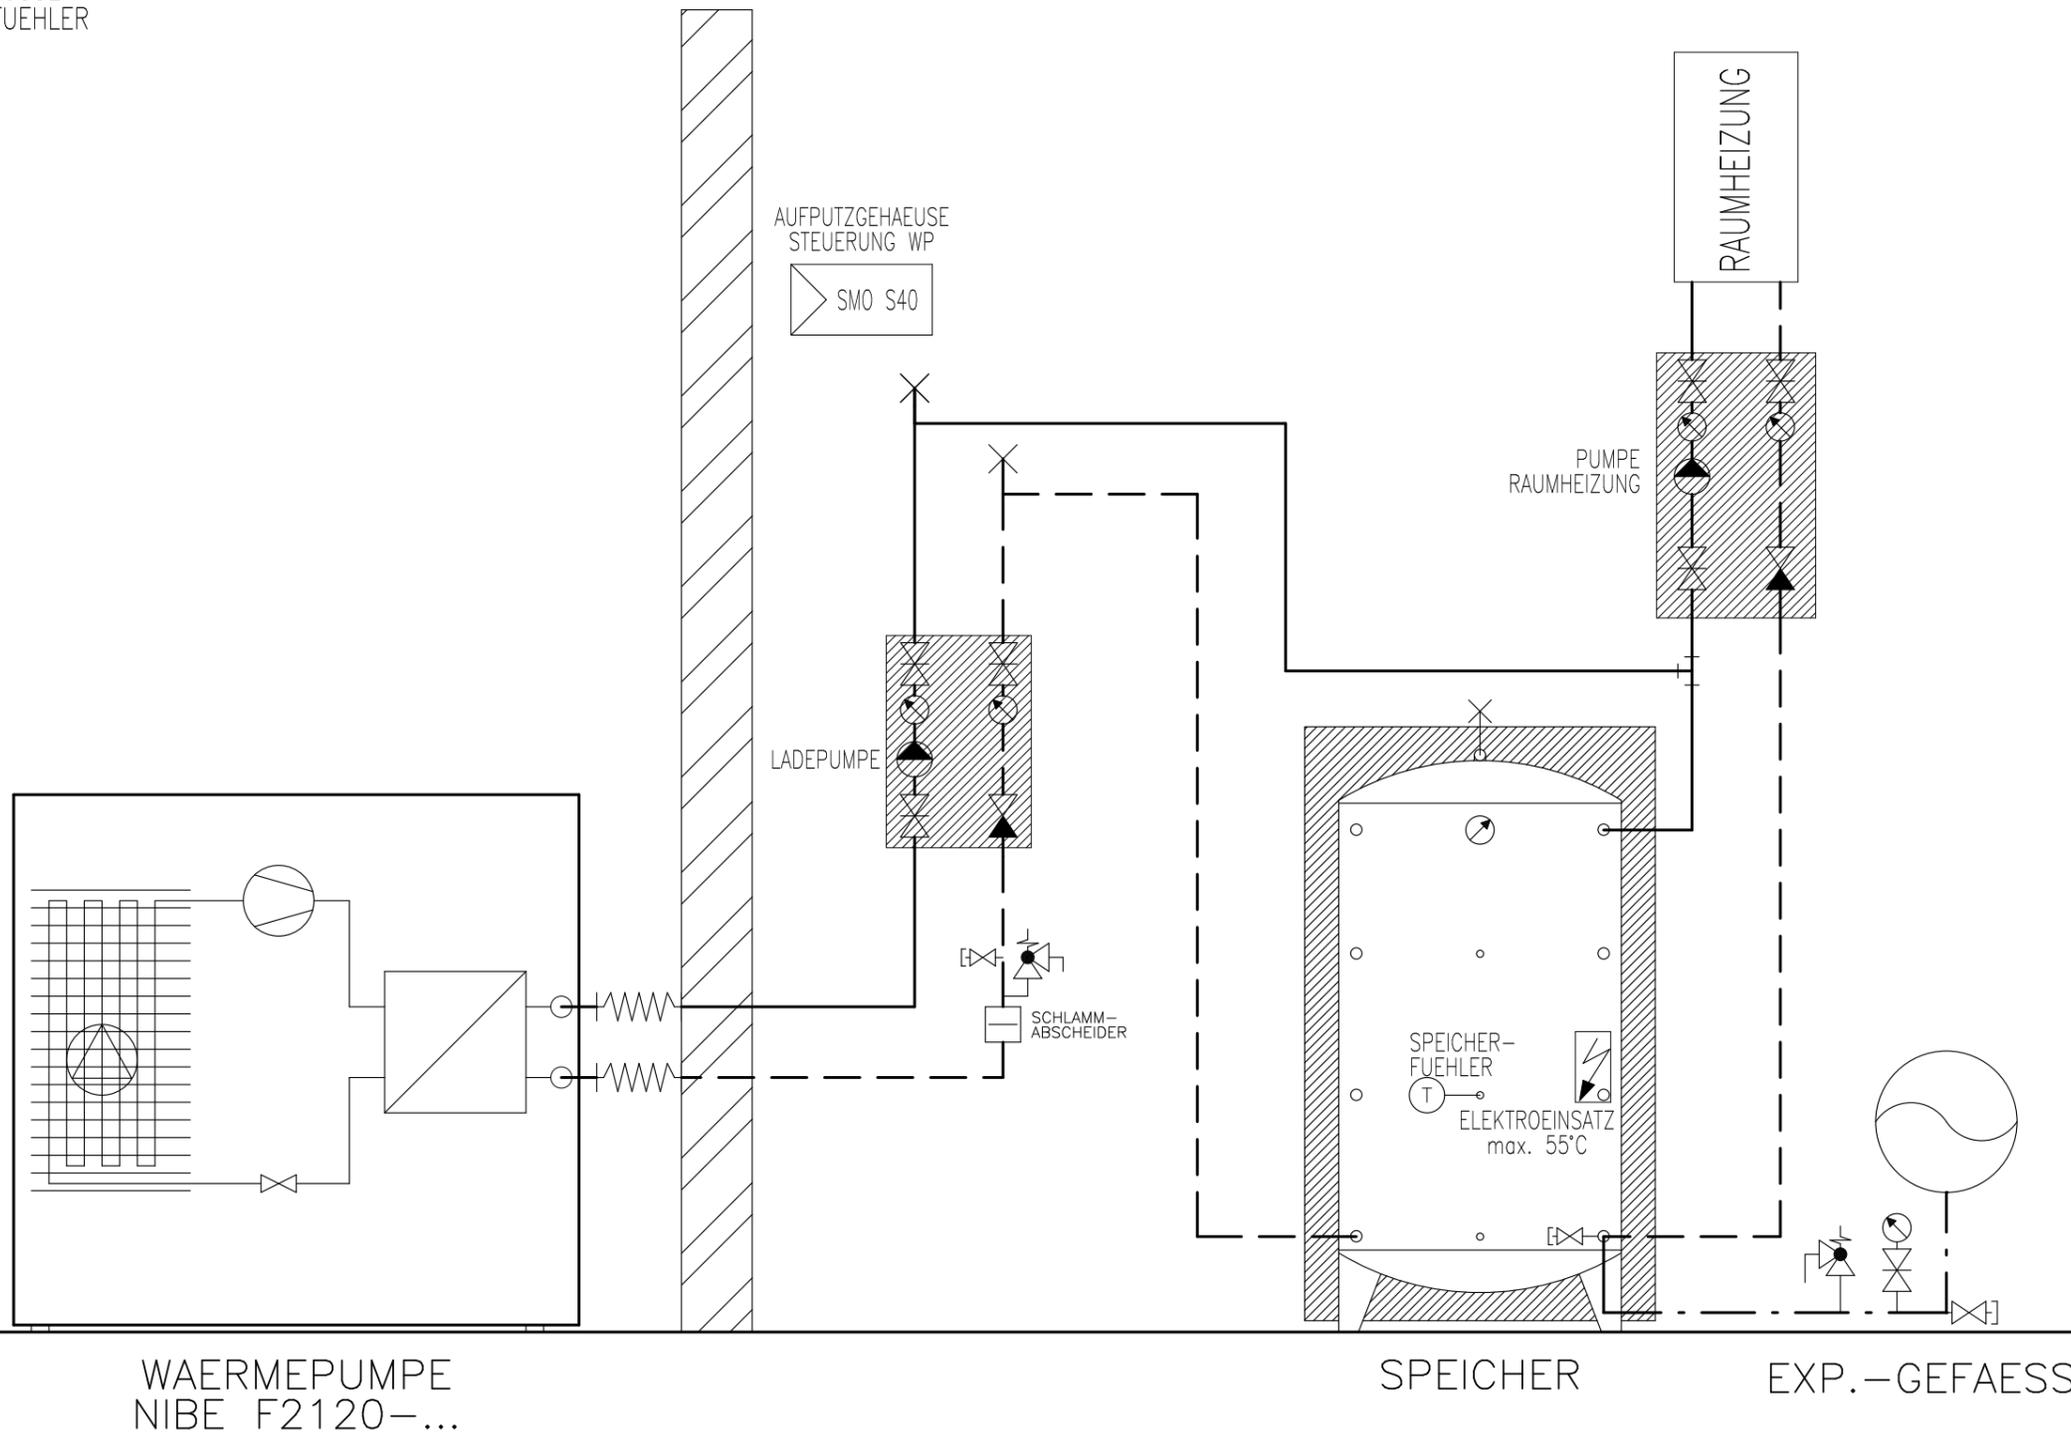

## Prinzipschema


Wärmepumpe Luft/Wasser  
 mit Speicher  
 1x Raumheizung

**Sigmatic AG**  
 Infanteriestrasse 2  
 6210 Sursee  
 Schweiz

Tel: +41 41 925 11 22  
 Fax: +41 41 925 11 21  
 info@sigmatic.ch  
 www.sigmatic.ch

**Heizsysteme**  
**Gebäudeautomation**  
**Solarsysteme**  
**Klimasysteme**

  
 Energiekonzepte fürs Leben

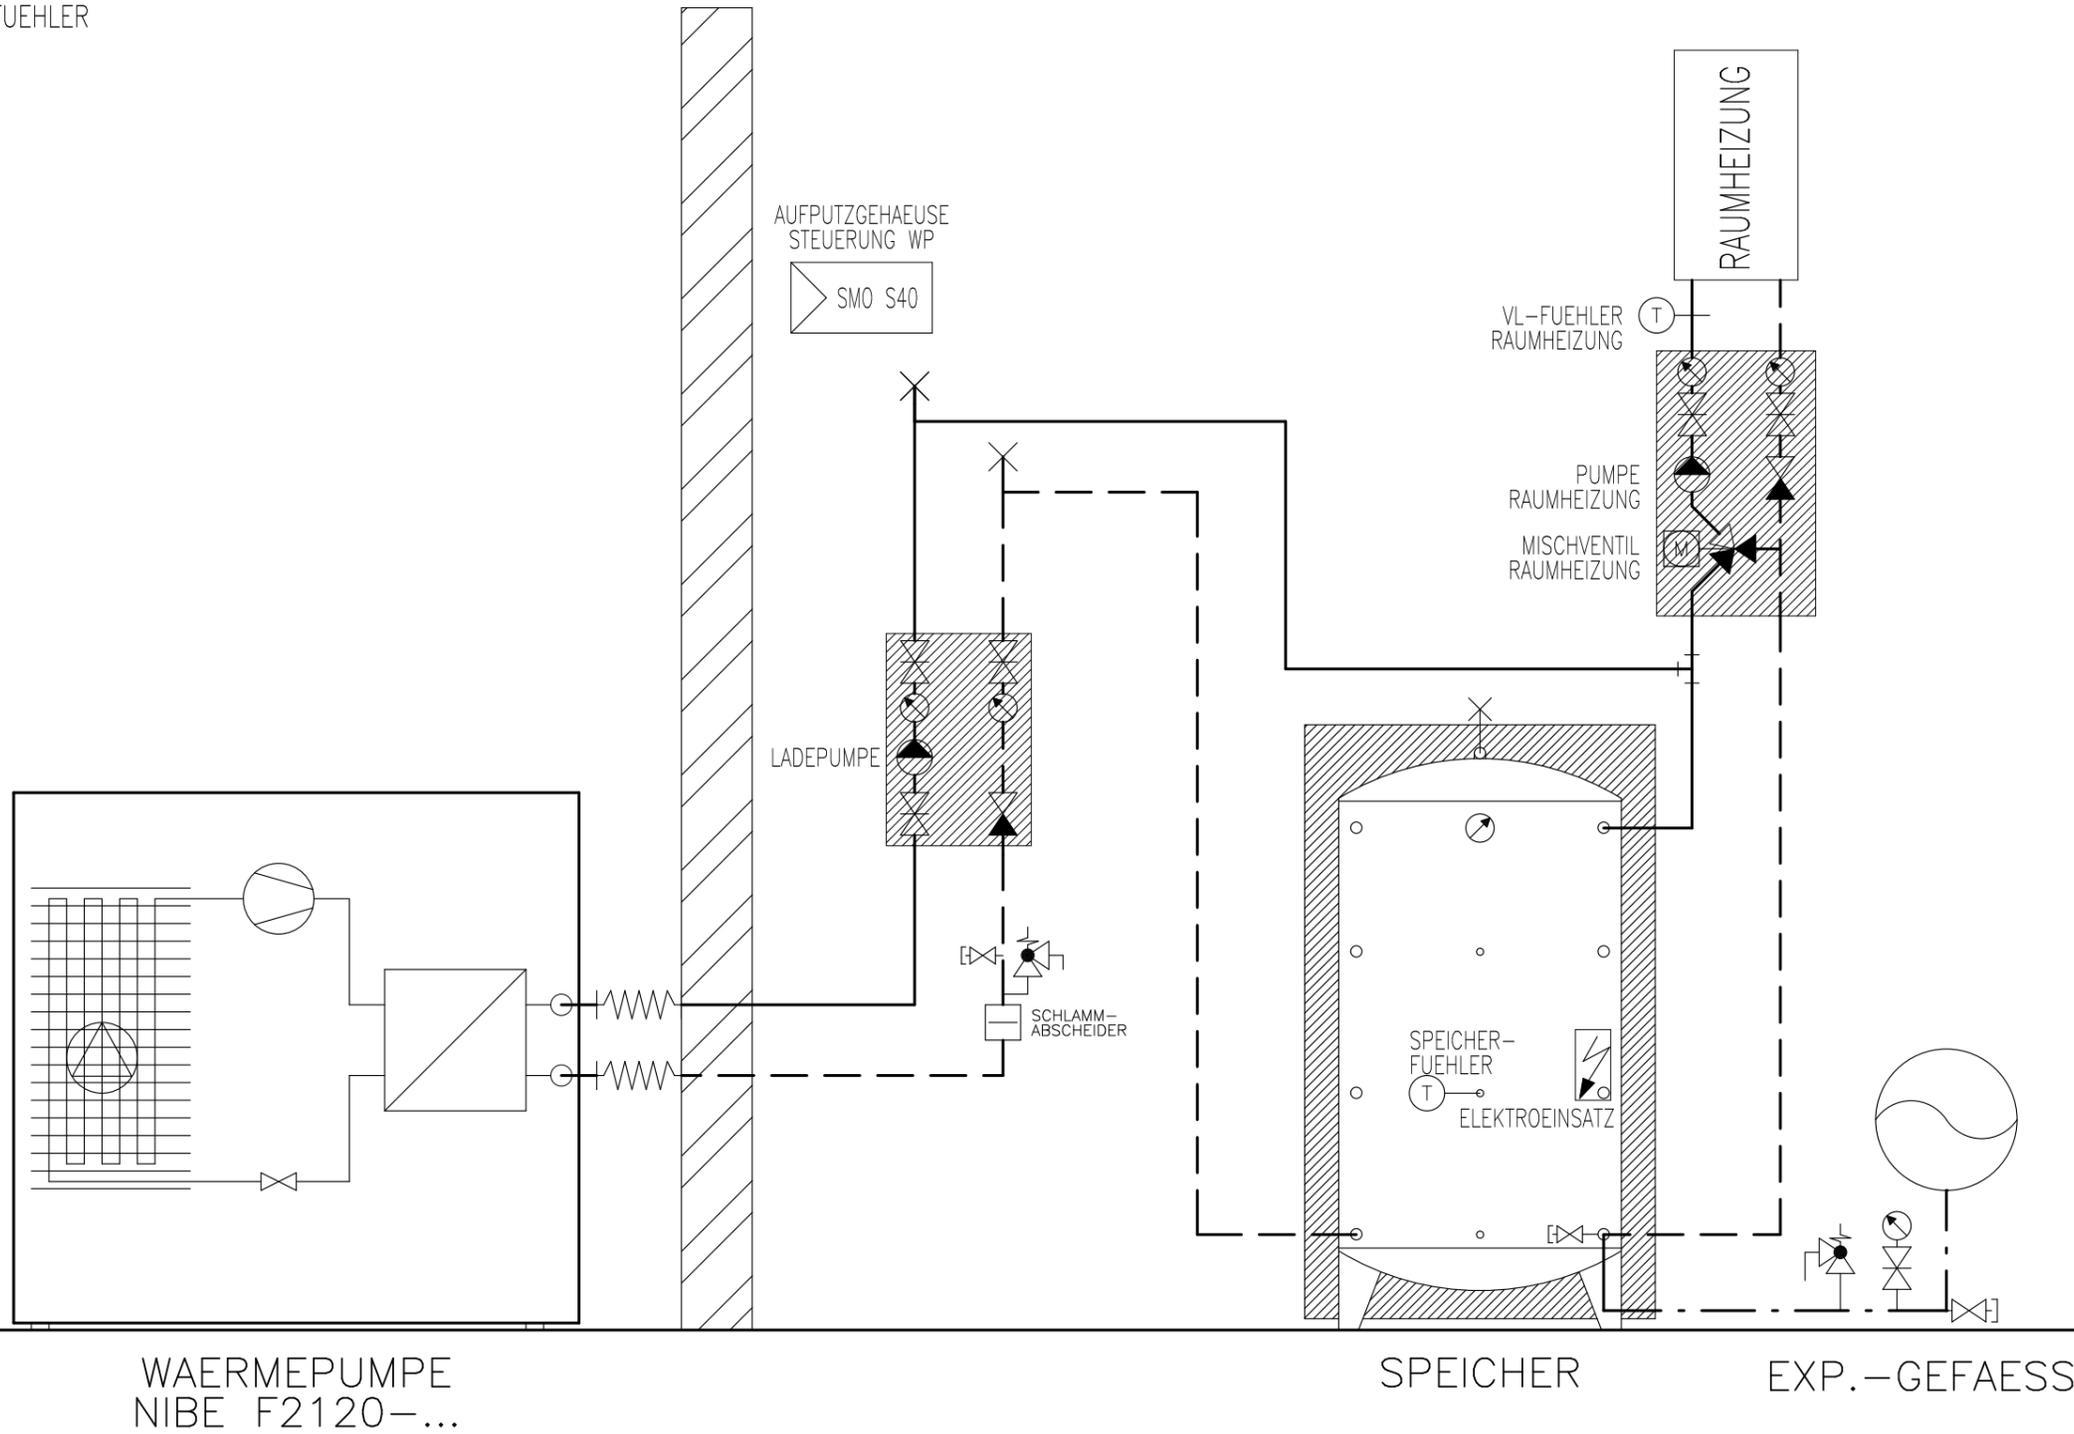

## Prinzipschema

Wärmepumpe Luft/Wasser  
mit Speicher  
1x Raumheizung

**Sigmatic AG**  
Infanteriestrasse 2  
6210 Sursee  
Schweiz


Tel: +41 41 925 11 22  
Fax: +41 41 925 11 21  
info@sigmatic.ch  
www.sigmatic.ch

**Heizsysteme**  
**Gebäudeautomation**  
**Solarsysteme**  
**Klimasysteme**

**sigmatic**  
Energiekonzepte fürs Leben

AUSSEN-  
FUEHLER

WP-Systemmodul  
Funktionsschema 5a  
Schema H-L112-13-2130-0-0-30a

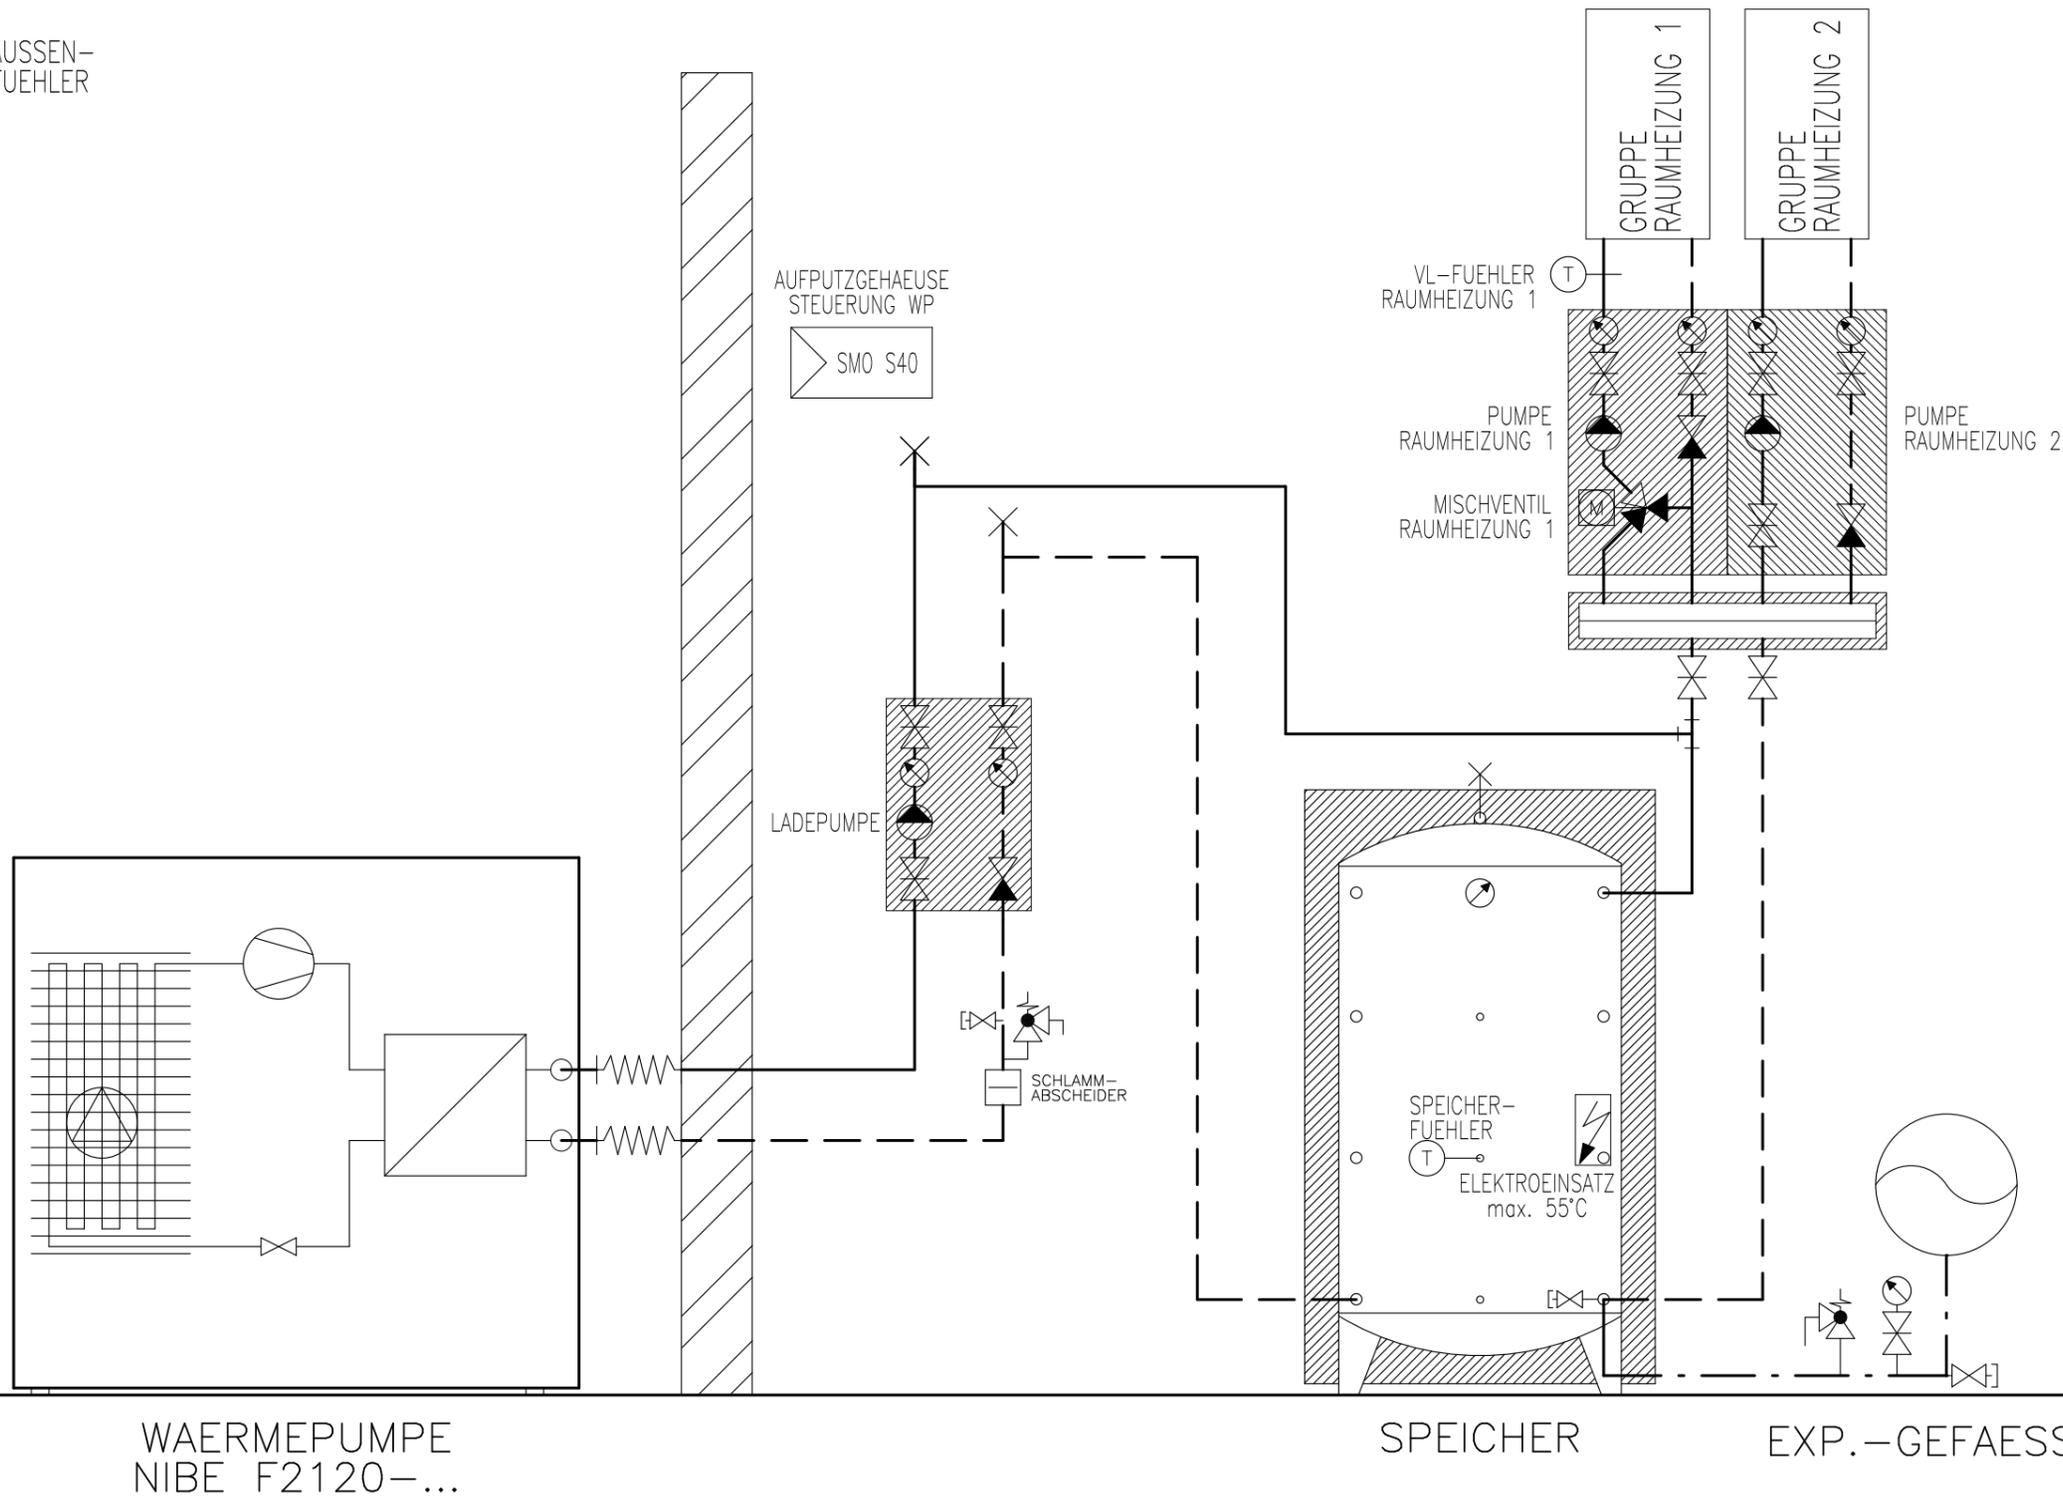

## Prinzipschema

Wärmepumpe Luft/Wasser  
mit Speicher  
2x Raumheizungen

**Sigmatic AG**  
Infanteriestrasse 2  
6210 Sursee  
Schweiz


Tel: +41 41 925 11 22  
Fax: +41 41 925 11 21  
info@sigmatic.ch  
www.sigmatic.ch

**Heizsysteme**  
**Gebäudeautomation**  
**Solarsysteme**  
**Klimasysteme**

**sigmatic**  
Energiekonzepte fürs Leben

AUSSEN-  
FUEHLER

**WP-Systemmodul** Nur in Kombination mit  
z.B. zwei Häuser möglich!  
**Funktionsschema 5a**  
Schema H-L112-13-2130-0-0-40a

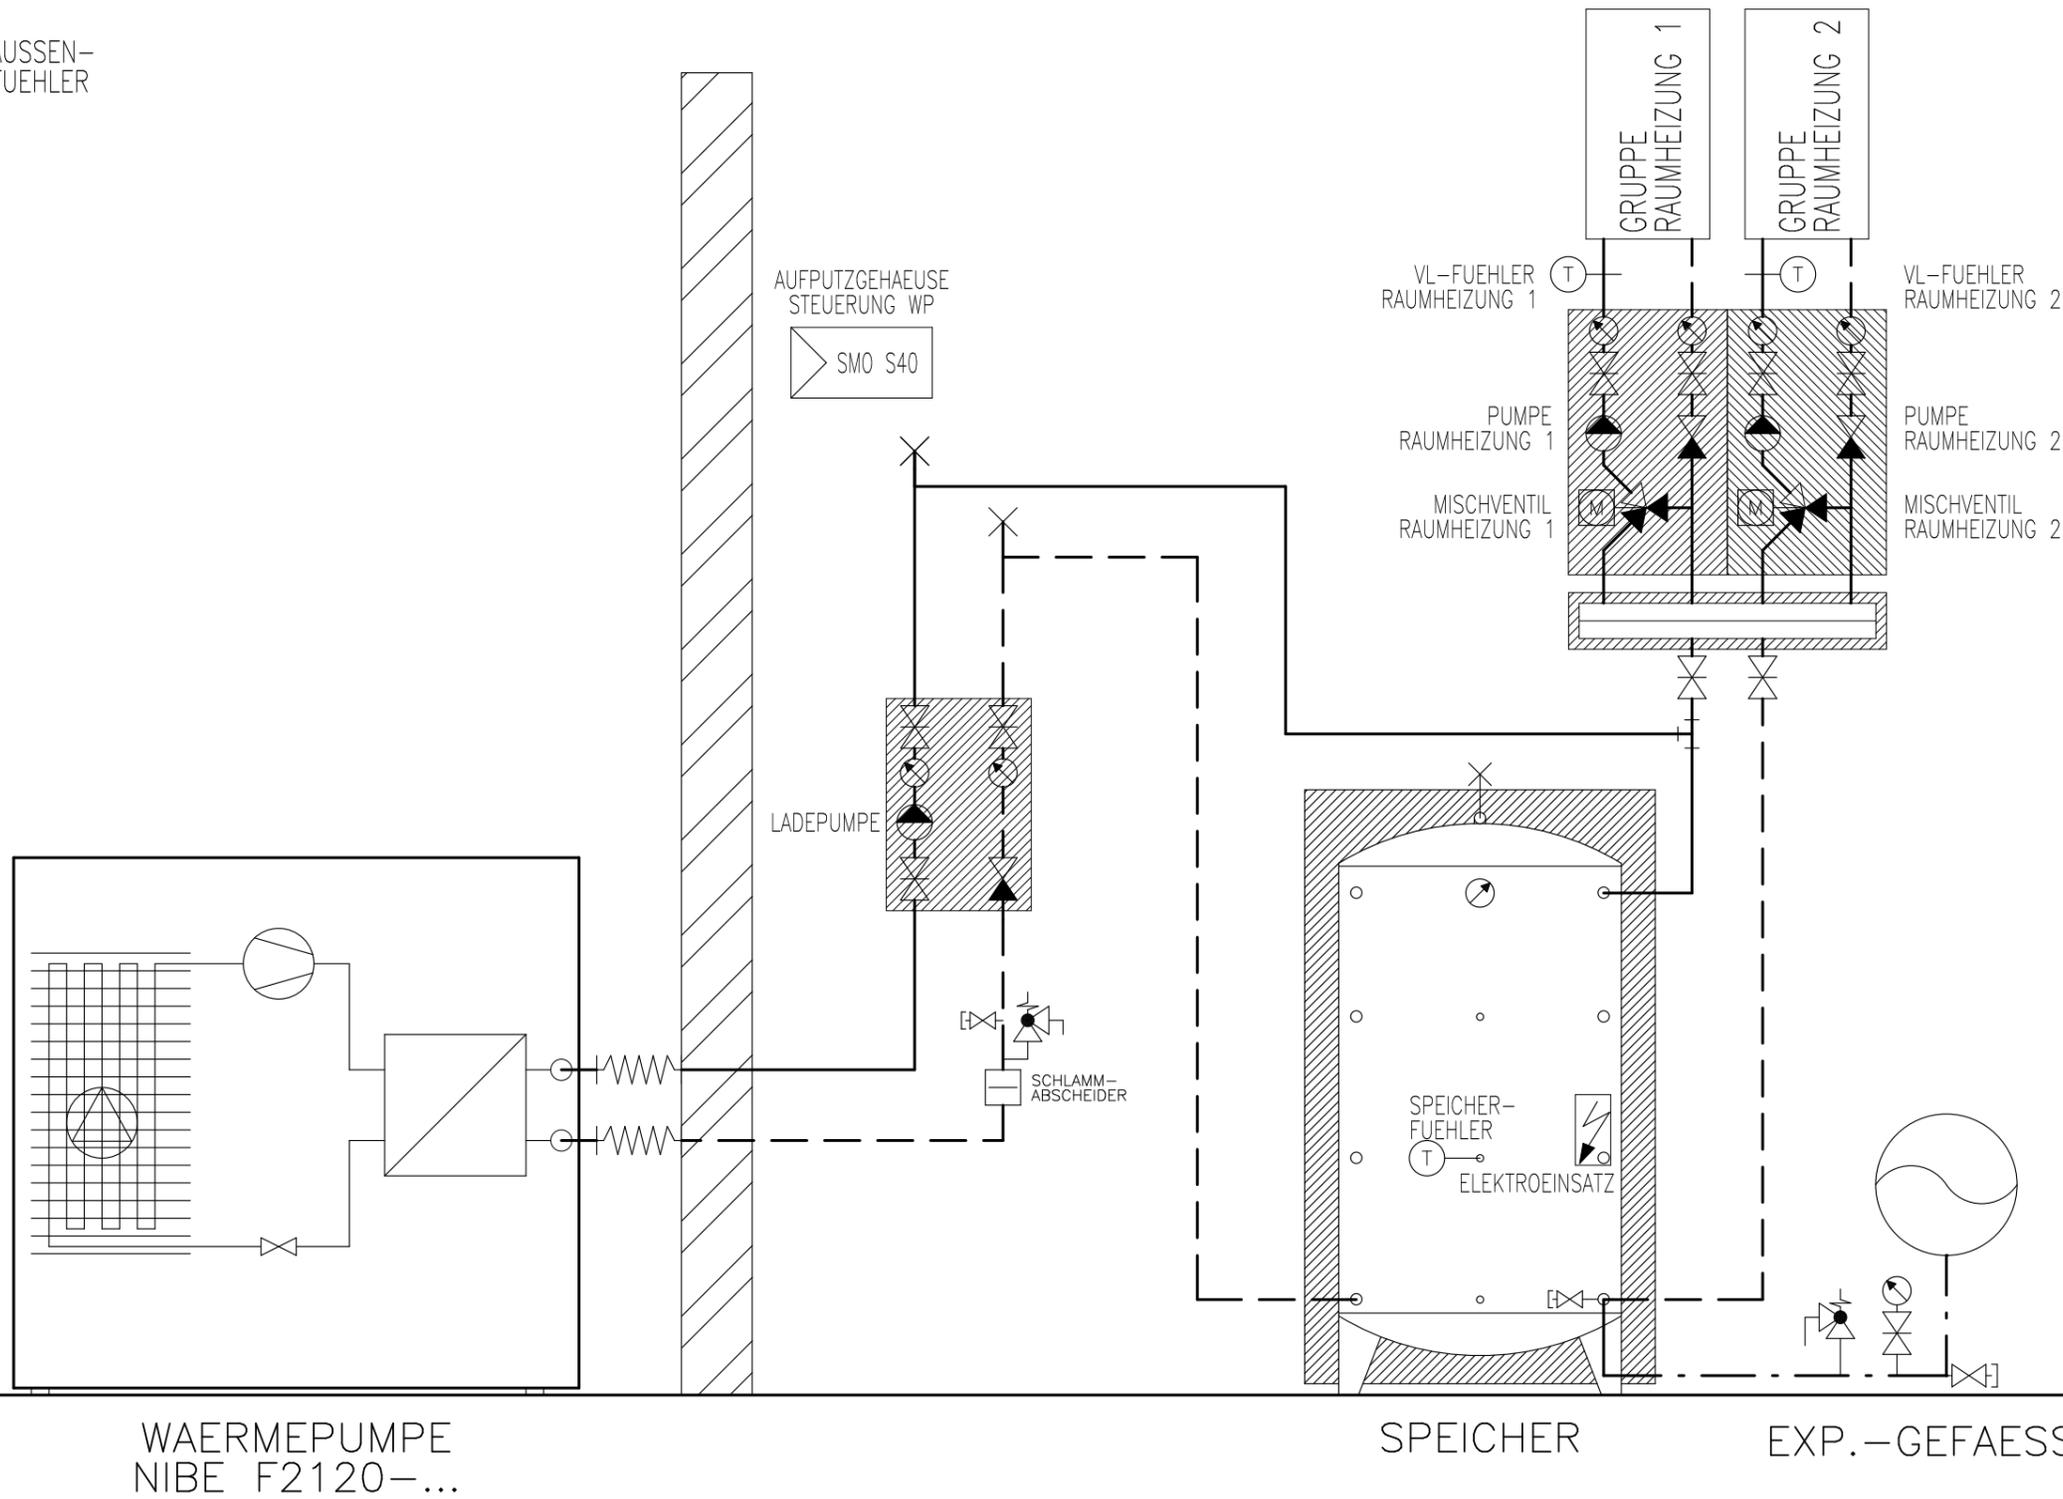

WAERMEPUMPE  
NIBE F2120-...

SPEICHER

EXP.-GEFAESS

## Prinzipschema


Wärmepumpe Luft/Wasser  
mit Speicher  
2x Raumheizungen

**Sigmatic AG**  
Infanteriestrasse 2  
6210 Sursee  
Schweiz

Tel: +41 41 925 11 22  
Fax: +41 41 925 11 21  
info@sigmatic.ch  
www.sigmatic.ch

**Heizsysteme**  
**Gebäudeautomation**  
**Solarsysteme**  
**Klimasysteme**

**sigmatic**  
Energiekonzepte fürs Leben

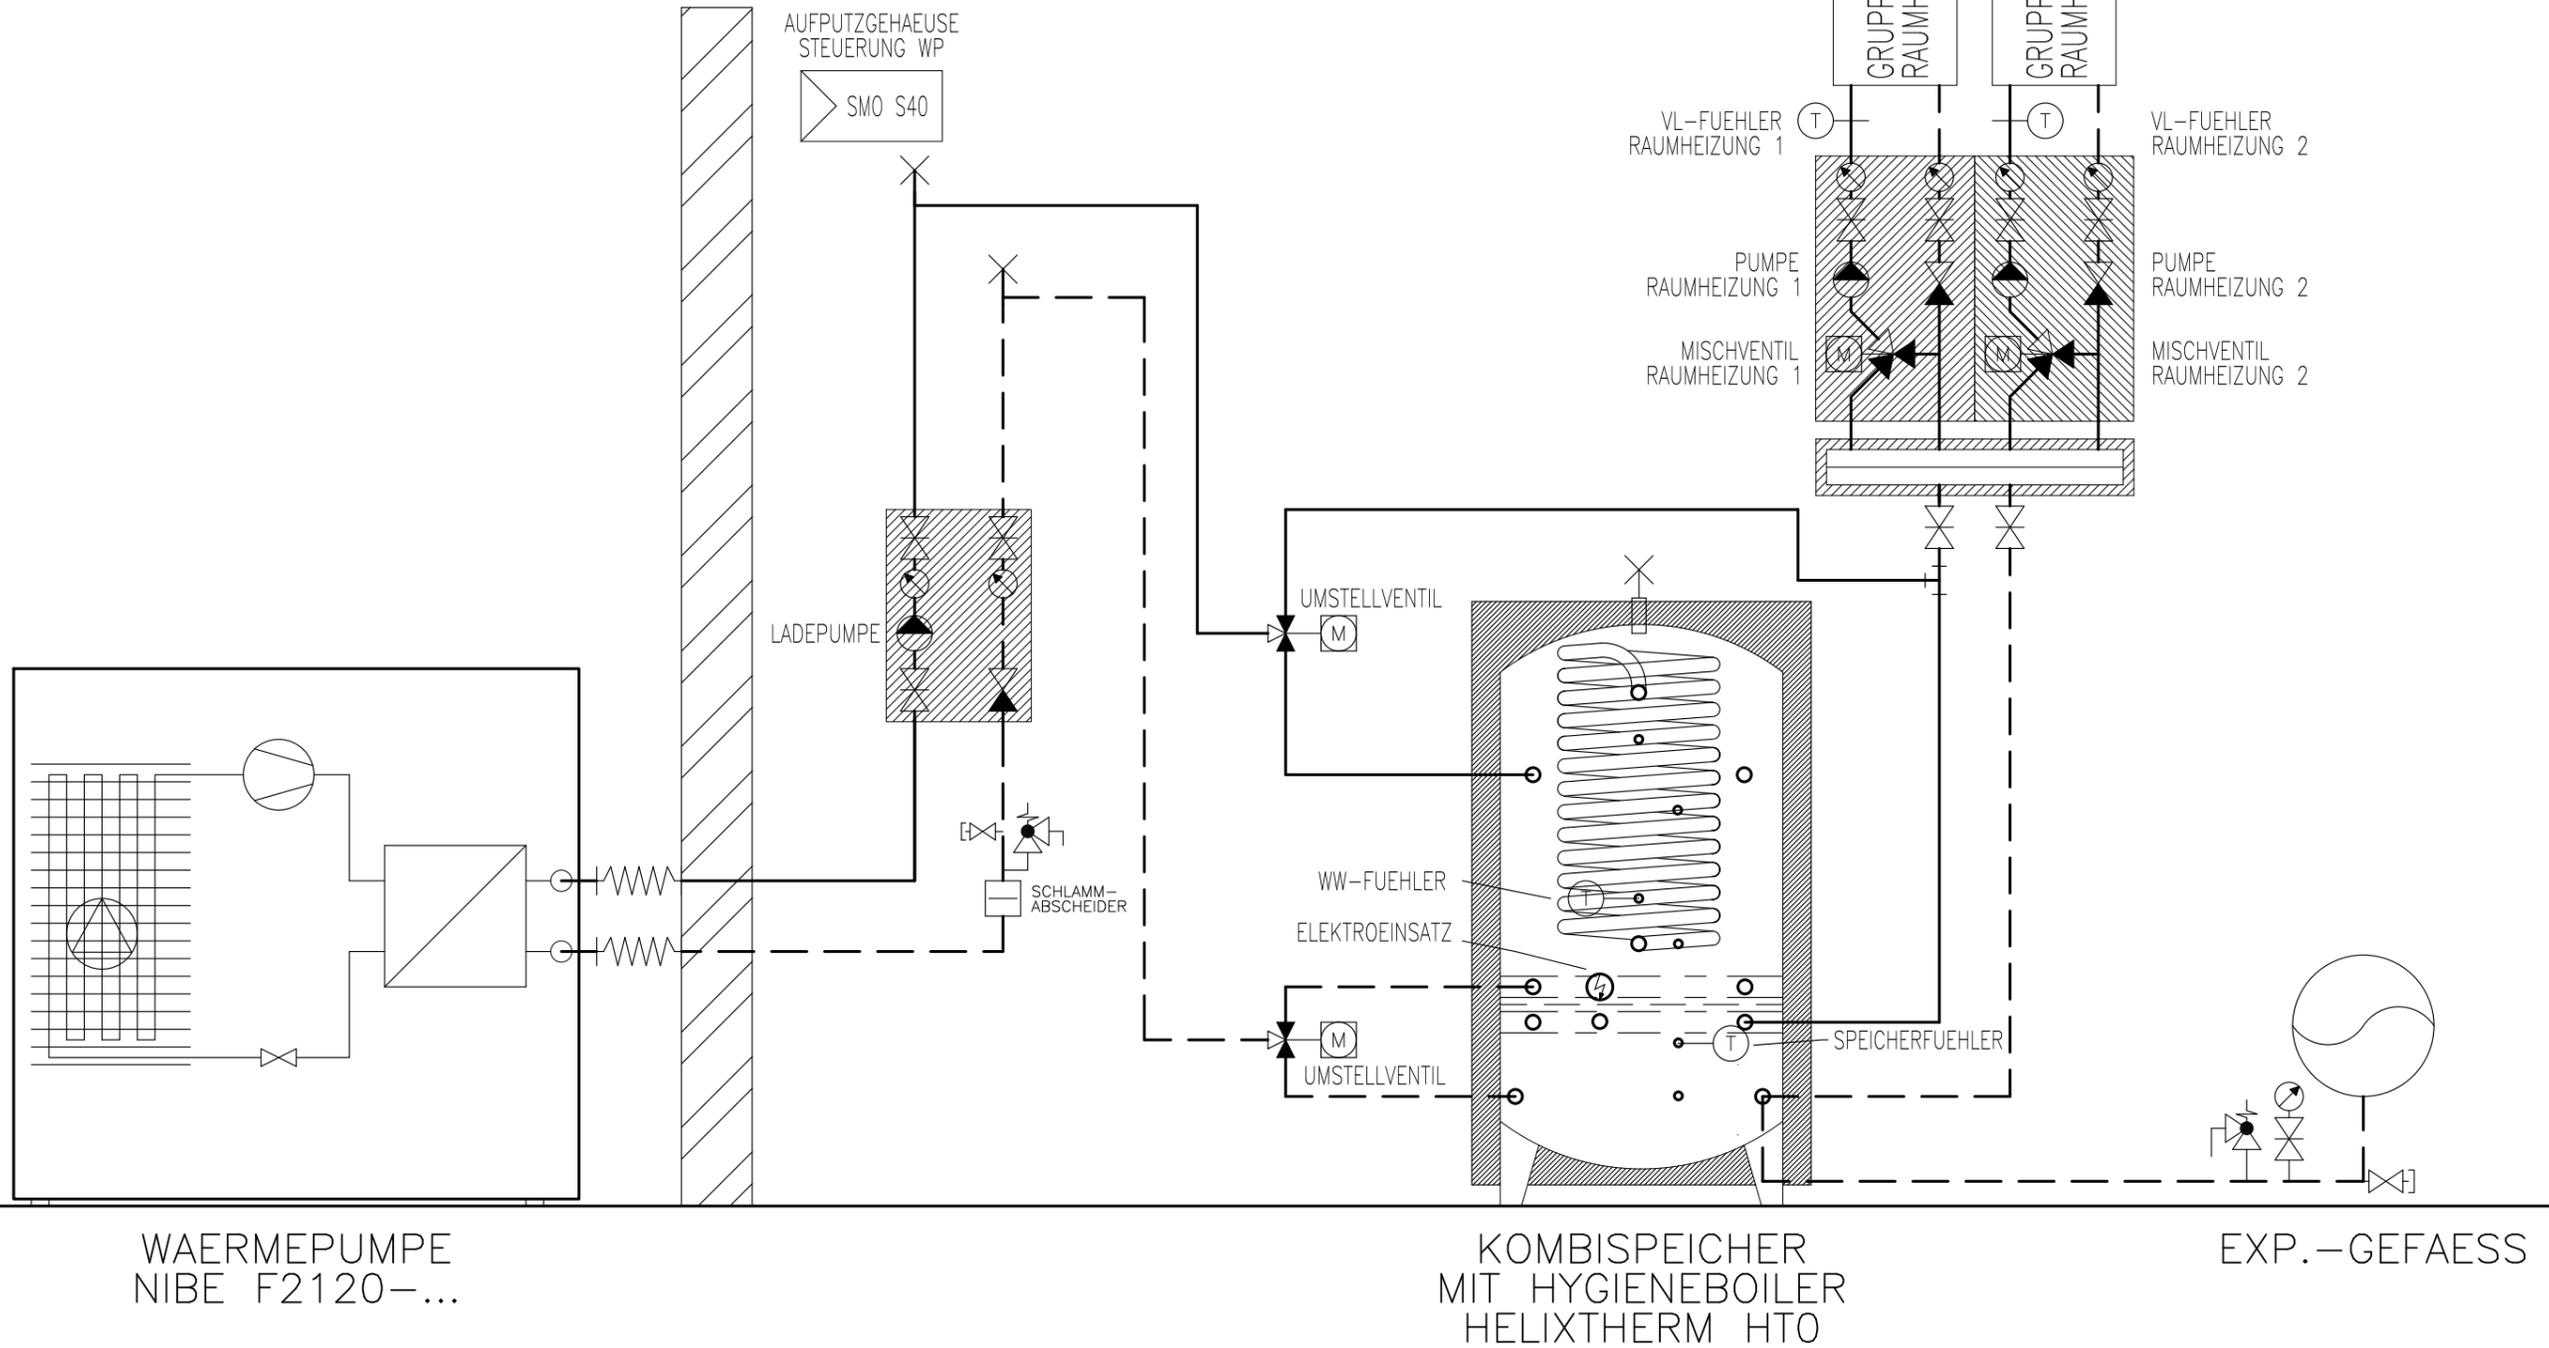

# Prinzipschema


Wärmepumpe Luft/Wasser  
 Kombispeicher mit Hygieneboiler  
 2x Raumheizung

**Sigmatic AG**  
 Infanteriestrasse 2  
 6210 Sursee  
 Schweiz

Tel: +41 41 925 11 22  
 Fax: +41 41 925 11 21  
 info@sigmatic.ch  
 www.sigmatic.ch

**Heizsysteme**  
**Gebäudeautomation**  
**Solarsysteme**  
**Klimasysteme**

**sigmatic**  
 Energiekonzepte fürs Leben

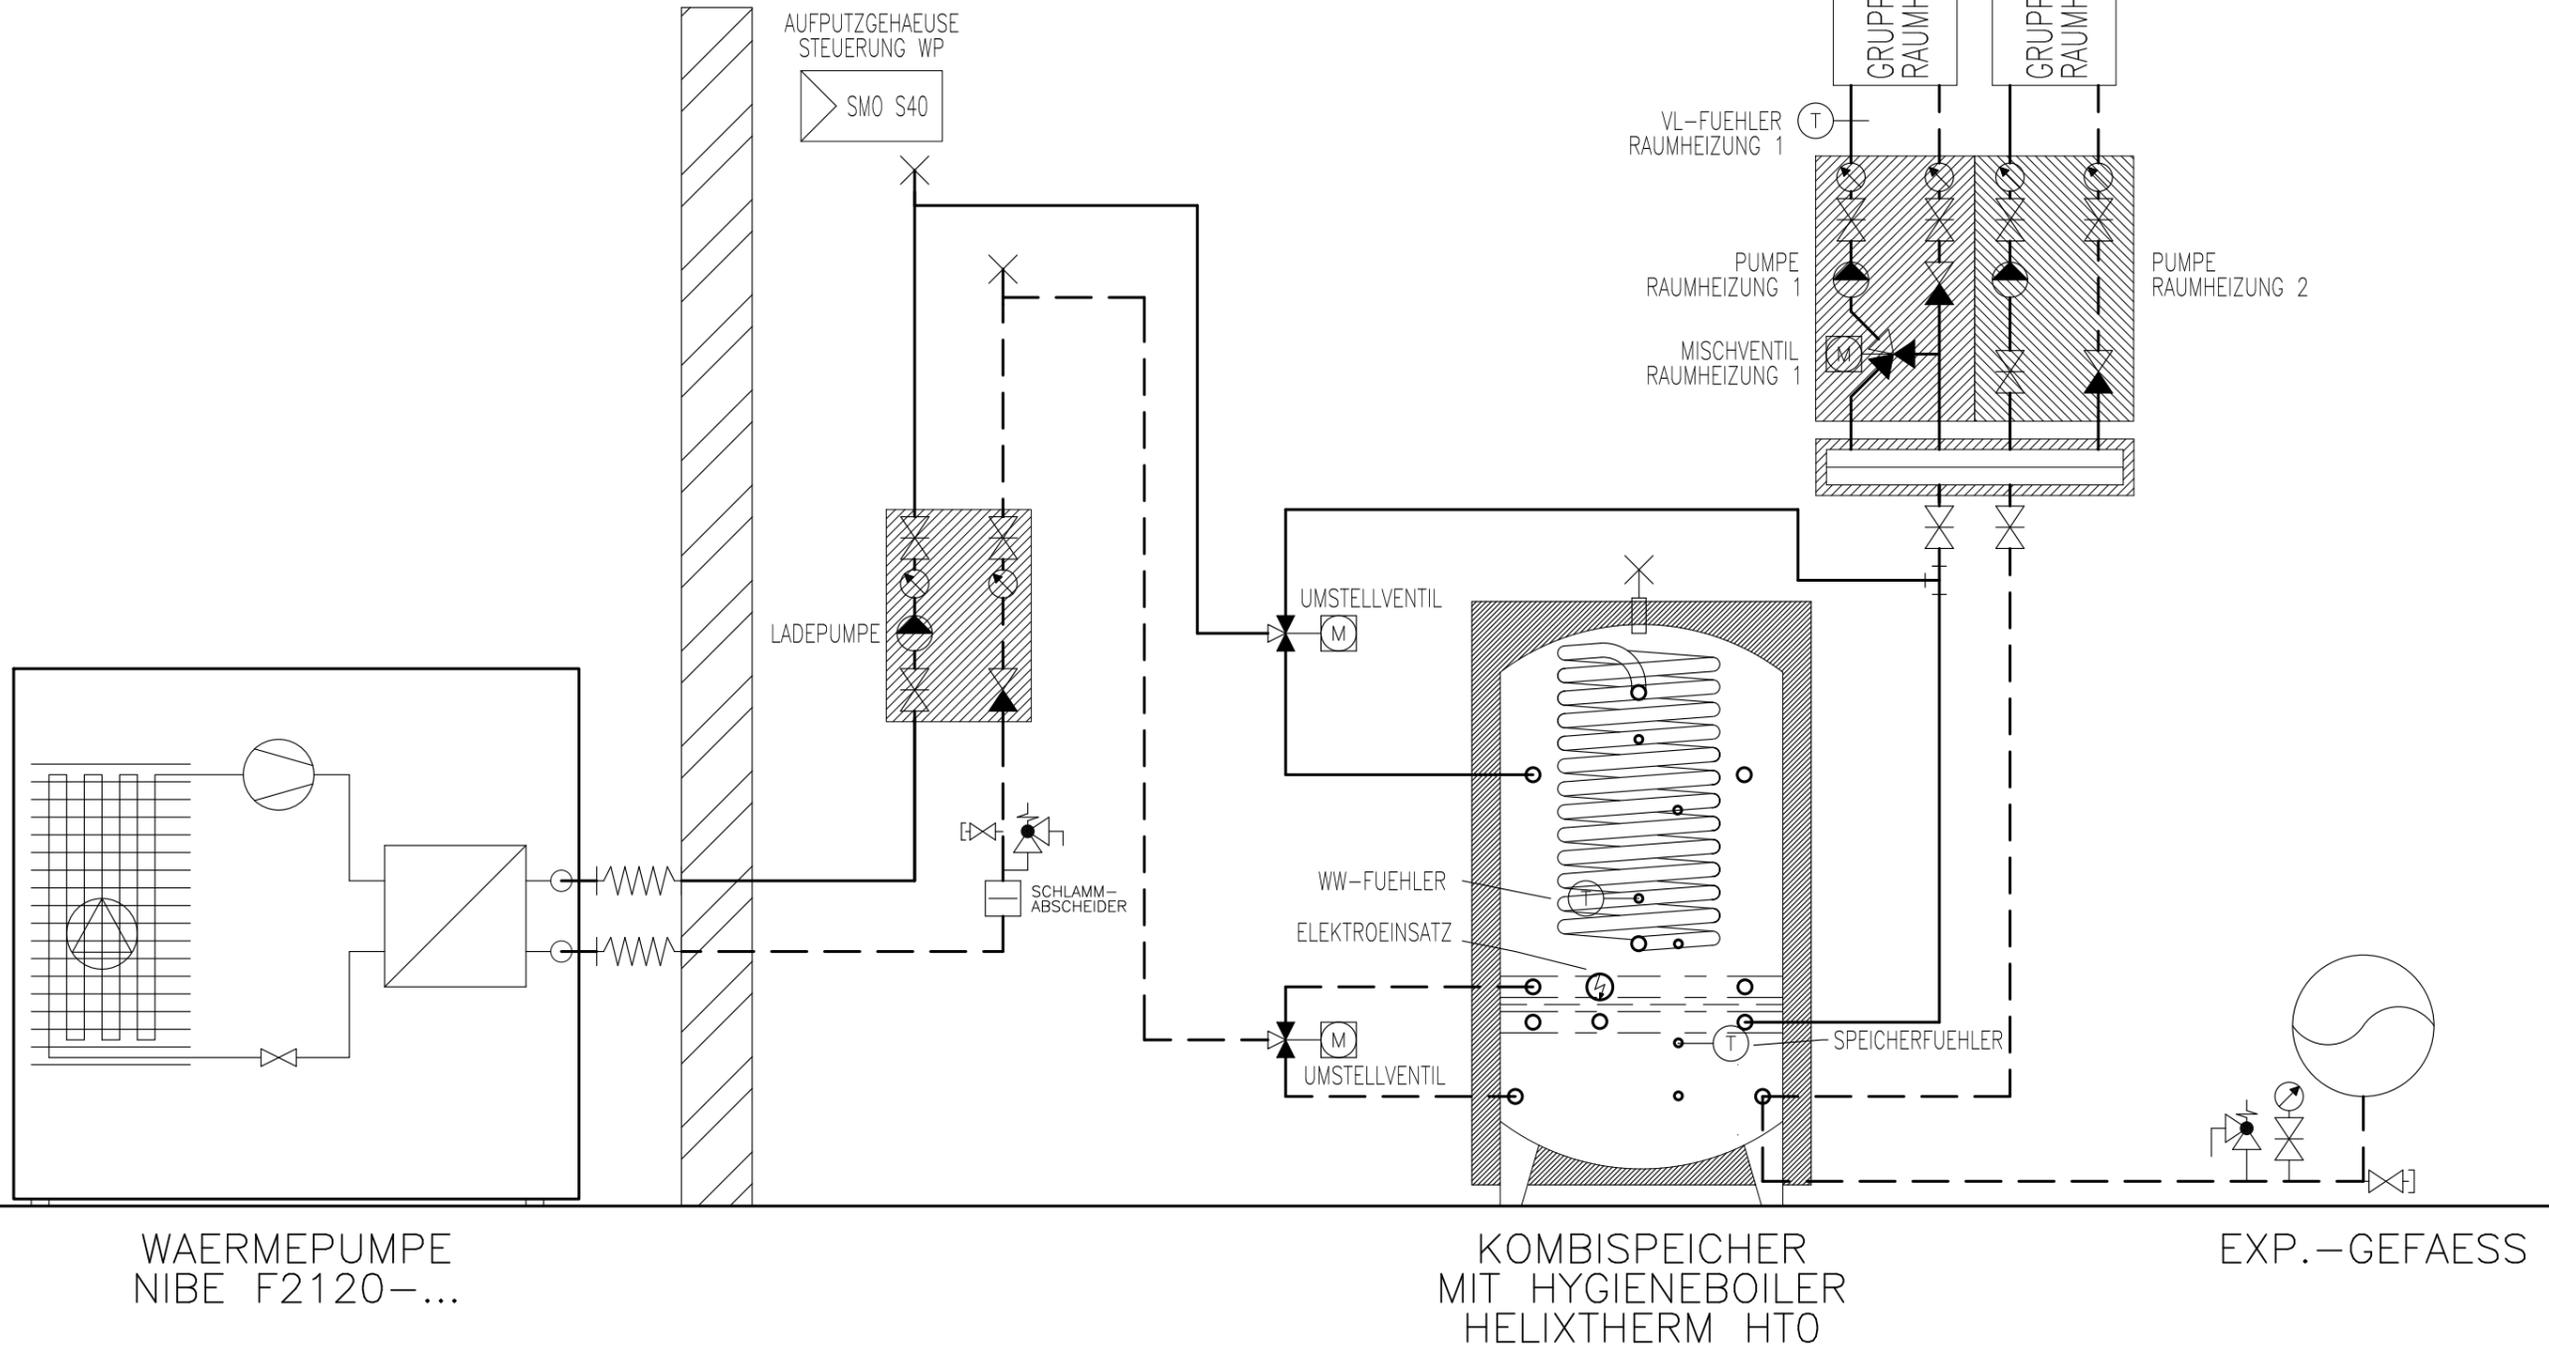

# Prinzipschema


Wärmepumpe Luft/Wasser  
 Kombispeicher mit Hygieneboiler  
 2x Raumheizung

**Sigmatic AG**  
 Infanteriestrasse 2  
 6210 Sursee  
 Schweiz

Tel: +41 41 925 11 22  
 Fax: +41 41 925 11 21  
 info@sigmatic.ch  
 www.sigmatic.ch

**Heizsysteme**  
**Gebäudeautomation**  
**Solarsysteme**  
**Klimasysteme**

**sigmatic**  
 Energiekonzepte fürs Leben

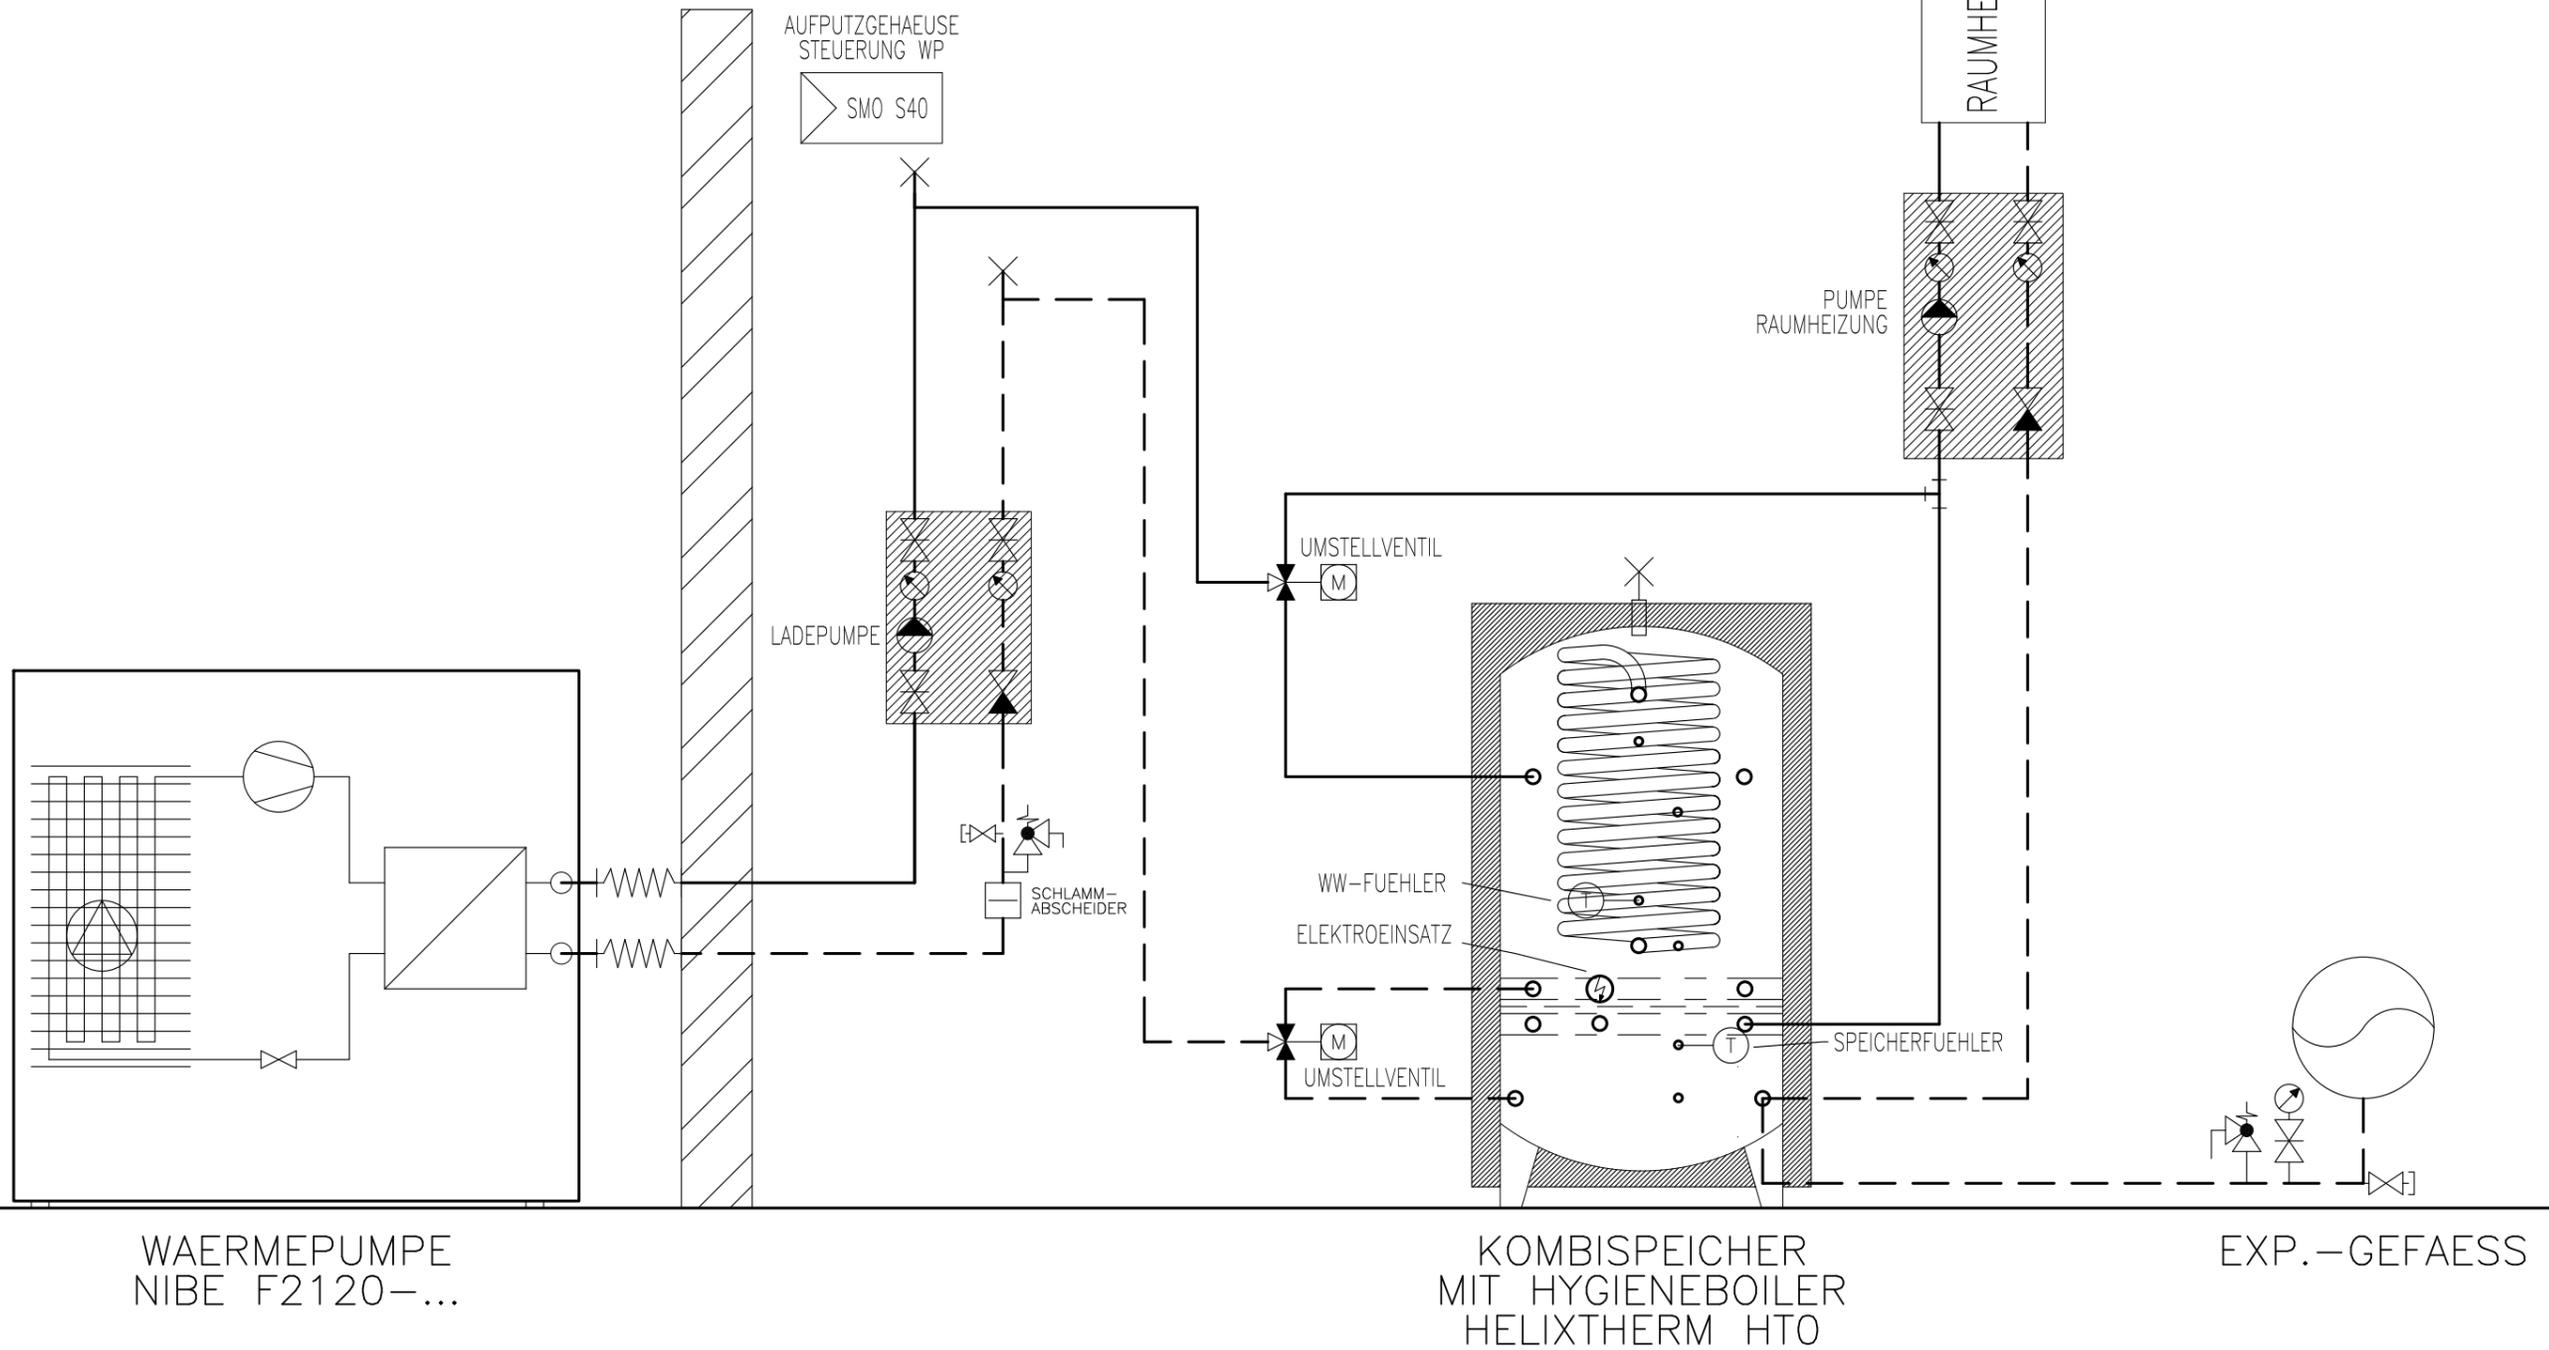

# Prinzipschema


Wärmepumpe Luft/Wasser  
 Kombispeicher mit Hygieneboiler  
 1x Raumheizung

**Sigmatic AG**  
 Infanteriestrasse 2  
 6210 Sursee  
 Schweiz

Tel: +41 41 925 11 22  
 Fax: +41 41 925 11 21  
 info@sigmatic.ch  
 www.sigmatic.ch

**Heizsysteme**  
**Gebäudeautomation**  
**Solarsysteme**  
**Klimasysteme**

**sigmatic**  
 Energiekonzepte fürs Leben

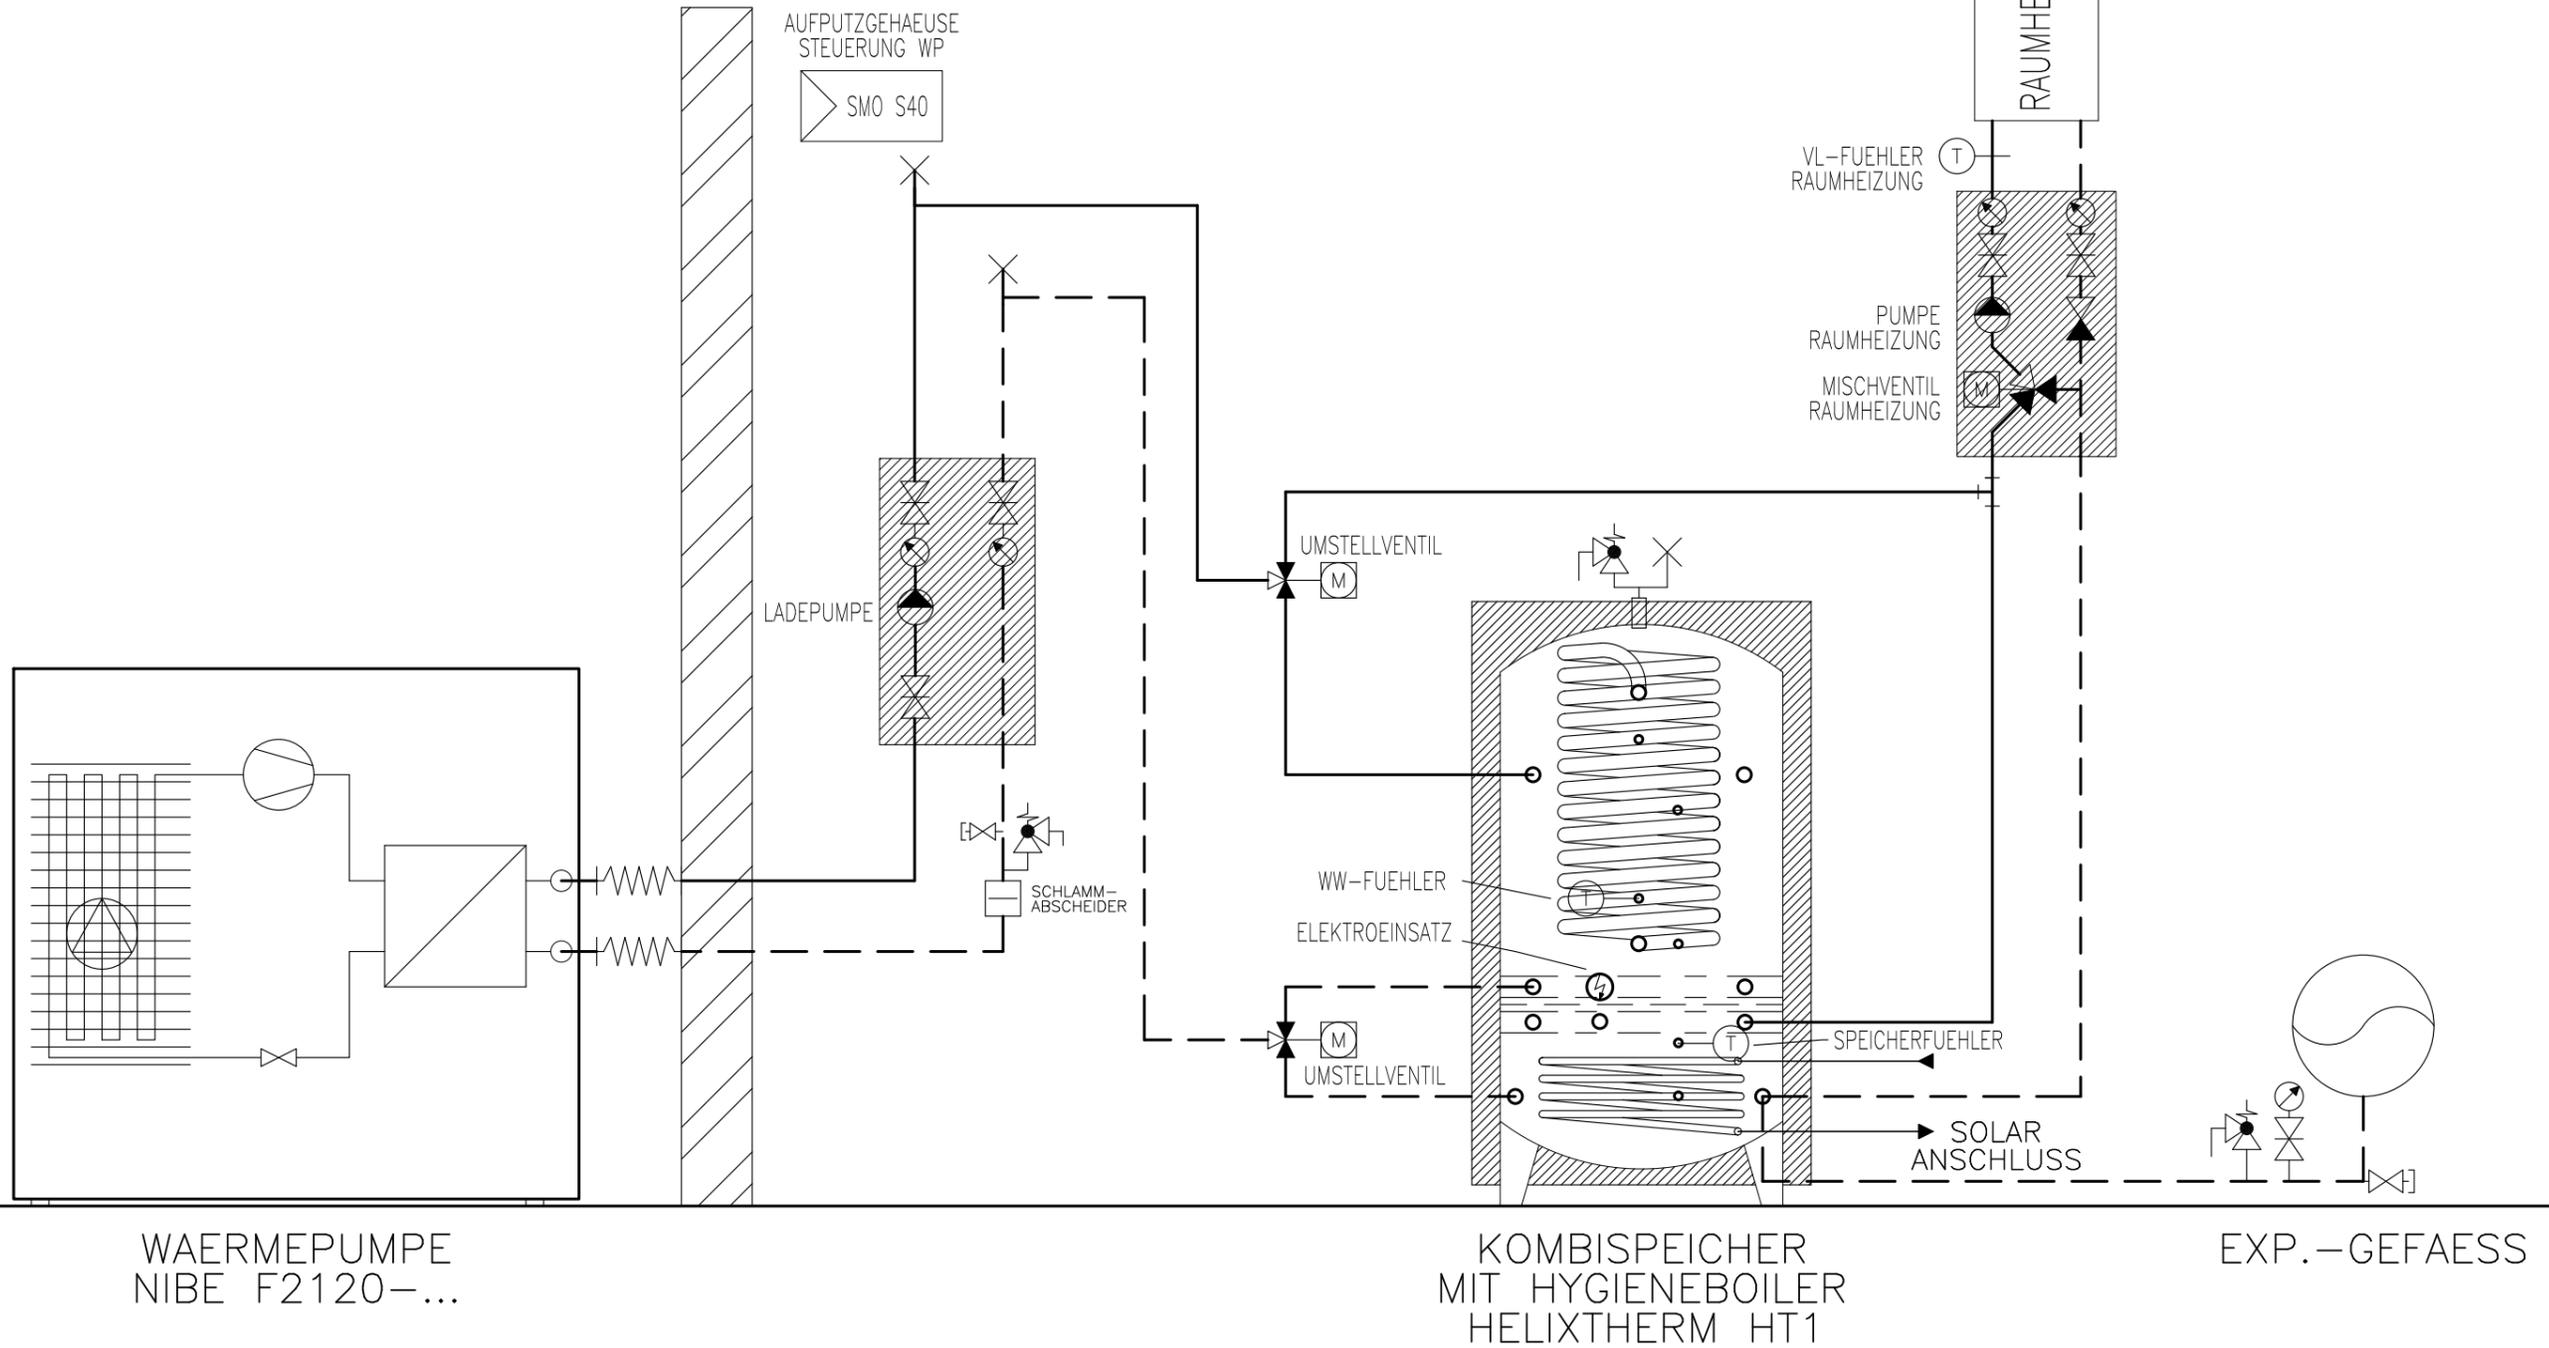

# Prinzipschema


Wärmepumpe Luft/Wasser  
 Kombispeicher mit Hygieneboiler  
 1x Raumheizung

**Sigmatic AG**  
 Infanteriestrasse 2  
 6210 Sursee  
 Schweiz

Tel: +41 41 925 11 22  
 Fax: +41 41 925 11 21  
 info@sigmatic.ch  
 www.sigmatic.ch

**Heizsysteme**  
**Gebäudeautomation**  
**Solarsysteme**  
**Klimasysteme**

**sigmatic**  
 Energiekonzepte fürs Leben

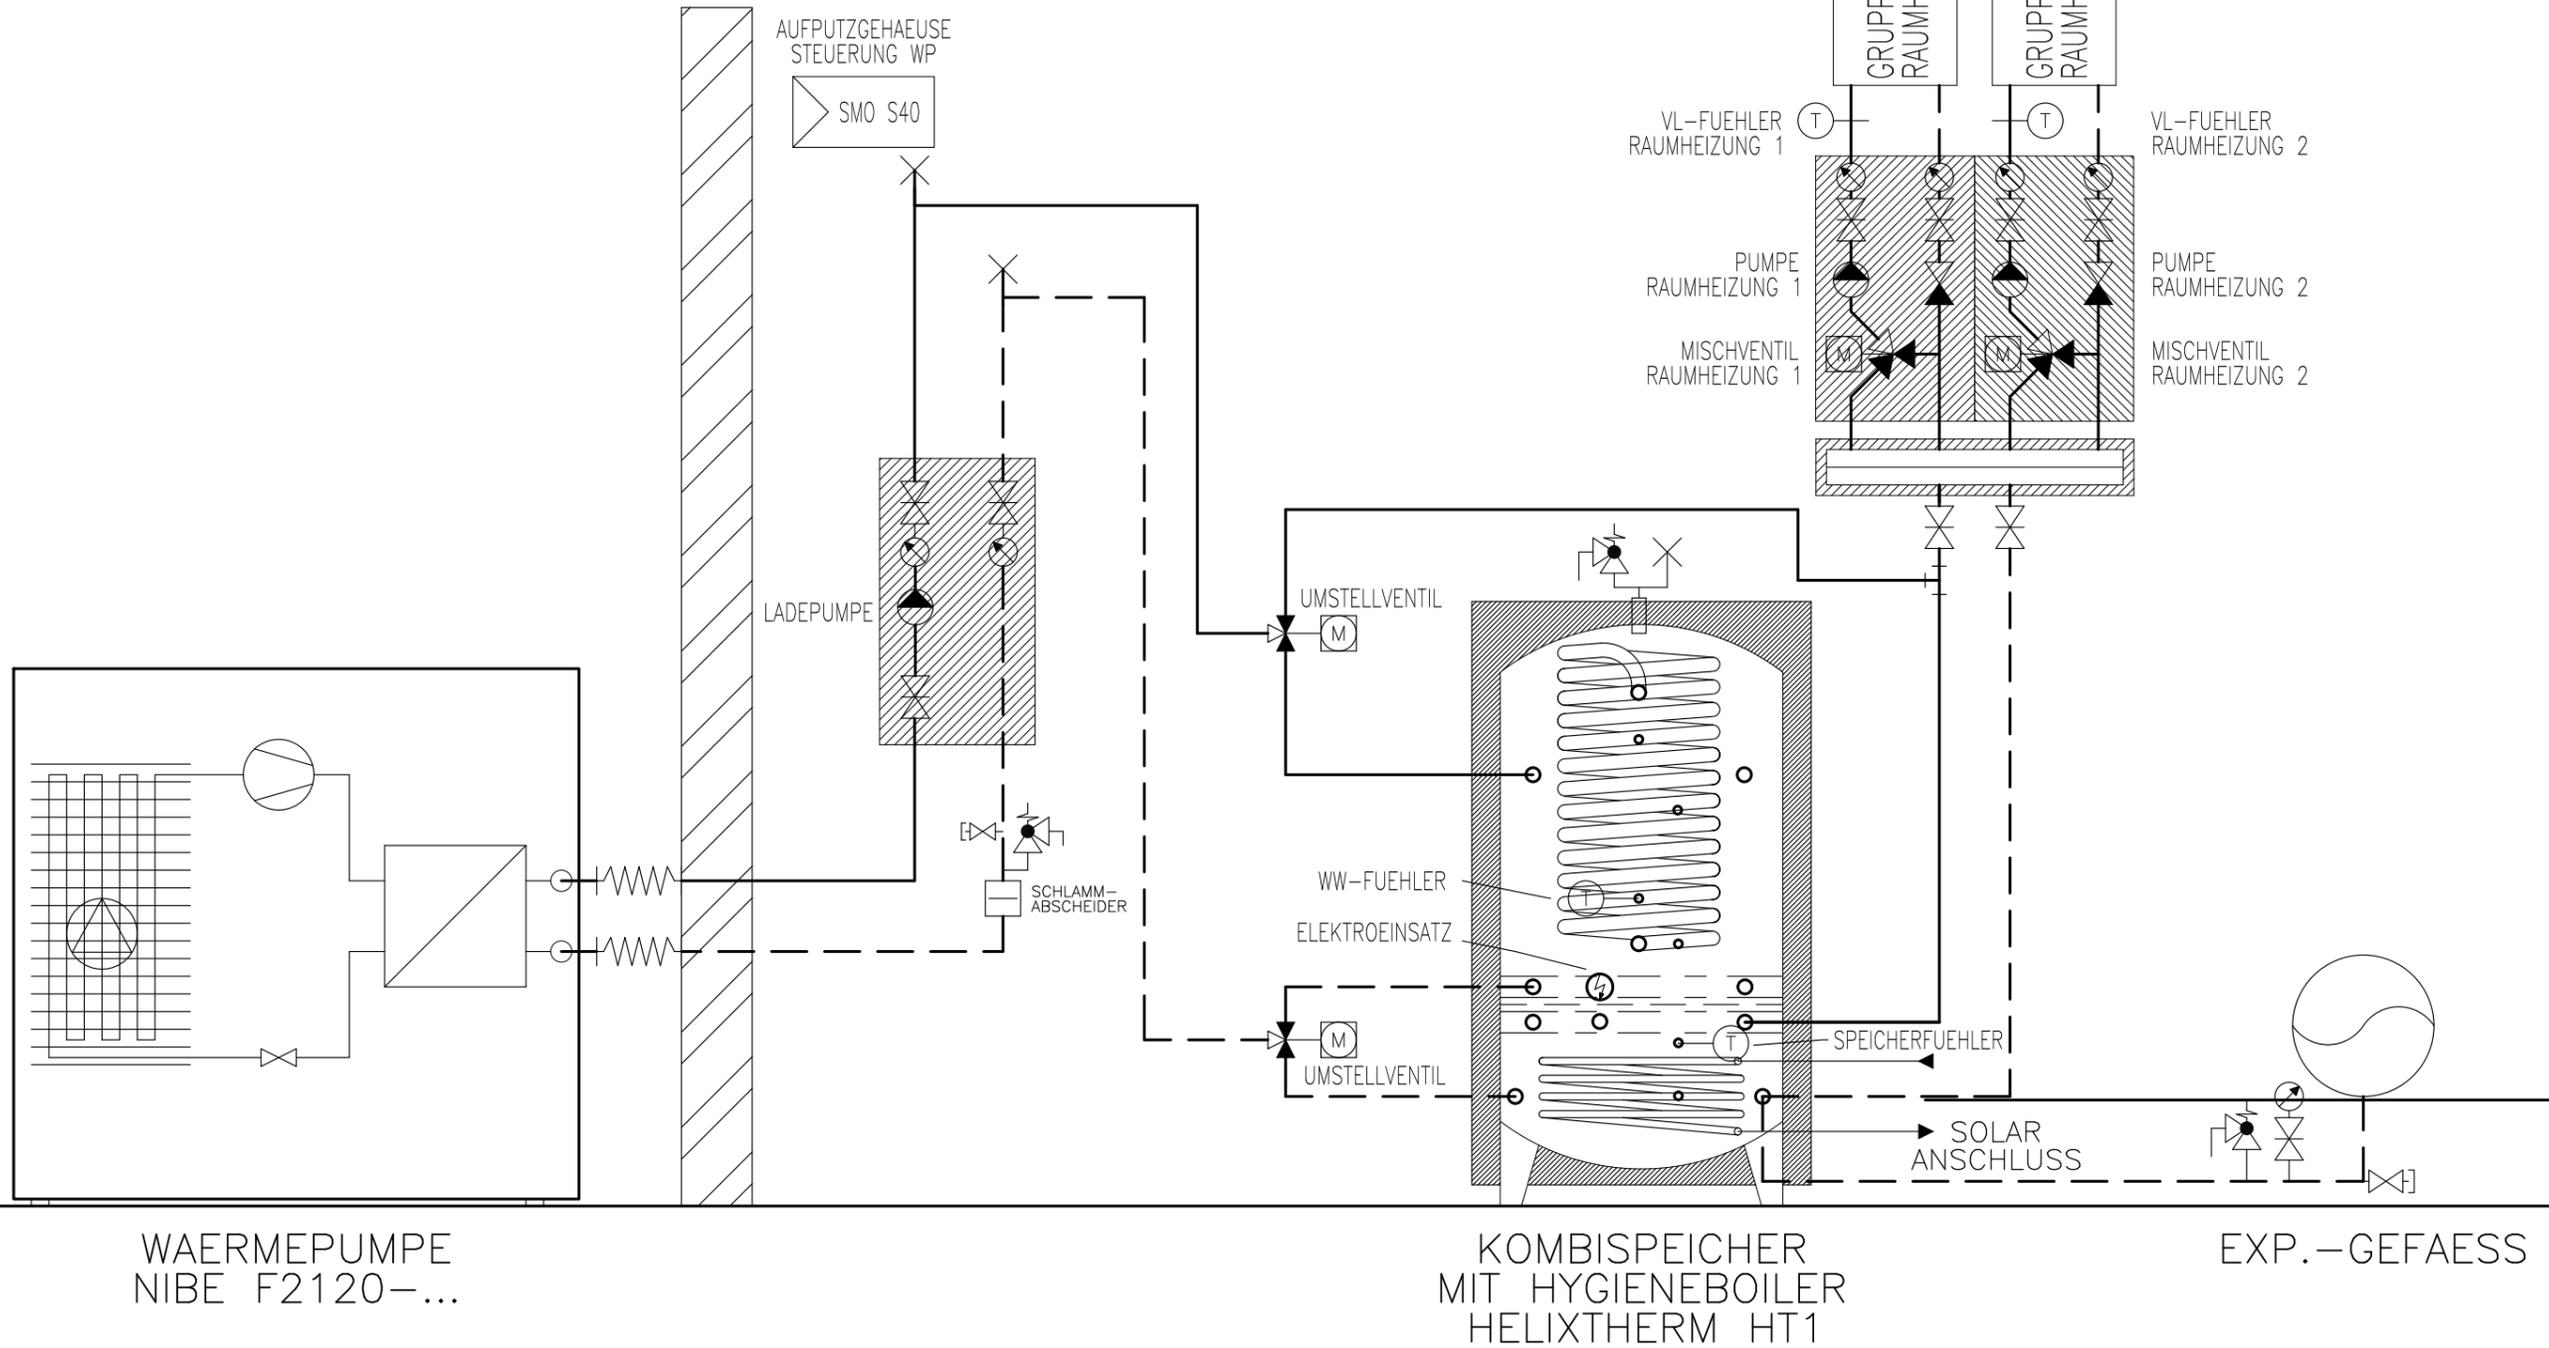

# Prinzipschema


Wärmepumpe Luft/Wasser  
 Kombispeicher mit Hygieneboiler  
 2x Raumheizung

**Sigmatic AG**  
 Infanteriestrasse 2  
 6210 Sursee  
 Schweiz

Tel: +41 41 925 11 22  
 Fax: +41 41 925 11 21  
 info@sigmatic.ch  
 www.sigmatic.ch

**Heizsysteme**  
**Gebäudeautomation**  
**Solarsysteme**  
**Klimasysteme**

**sigmatic**  
 Energiekonzepte fürs Leben

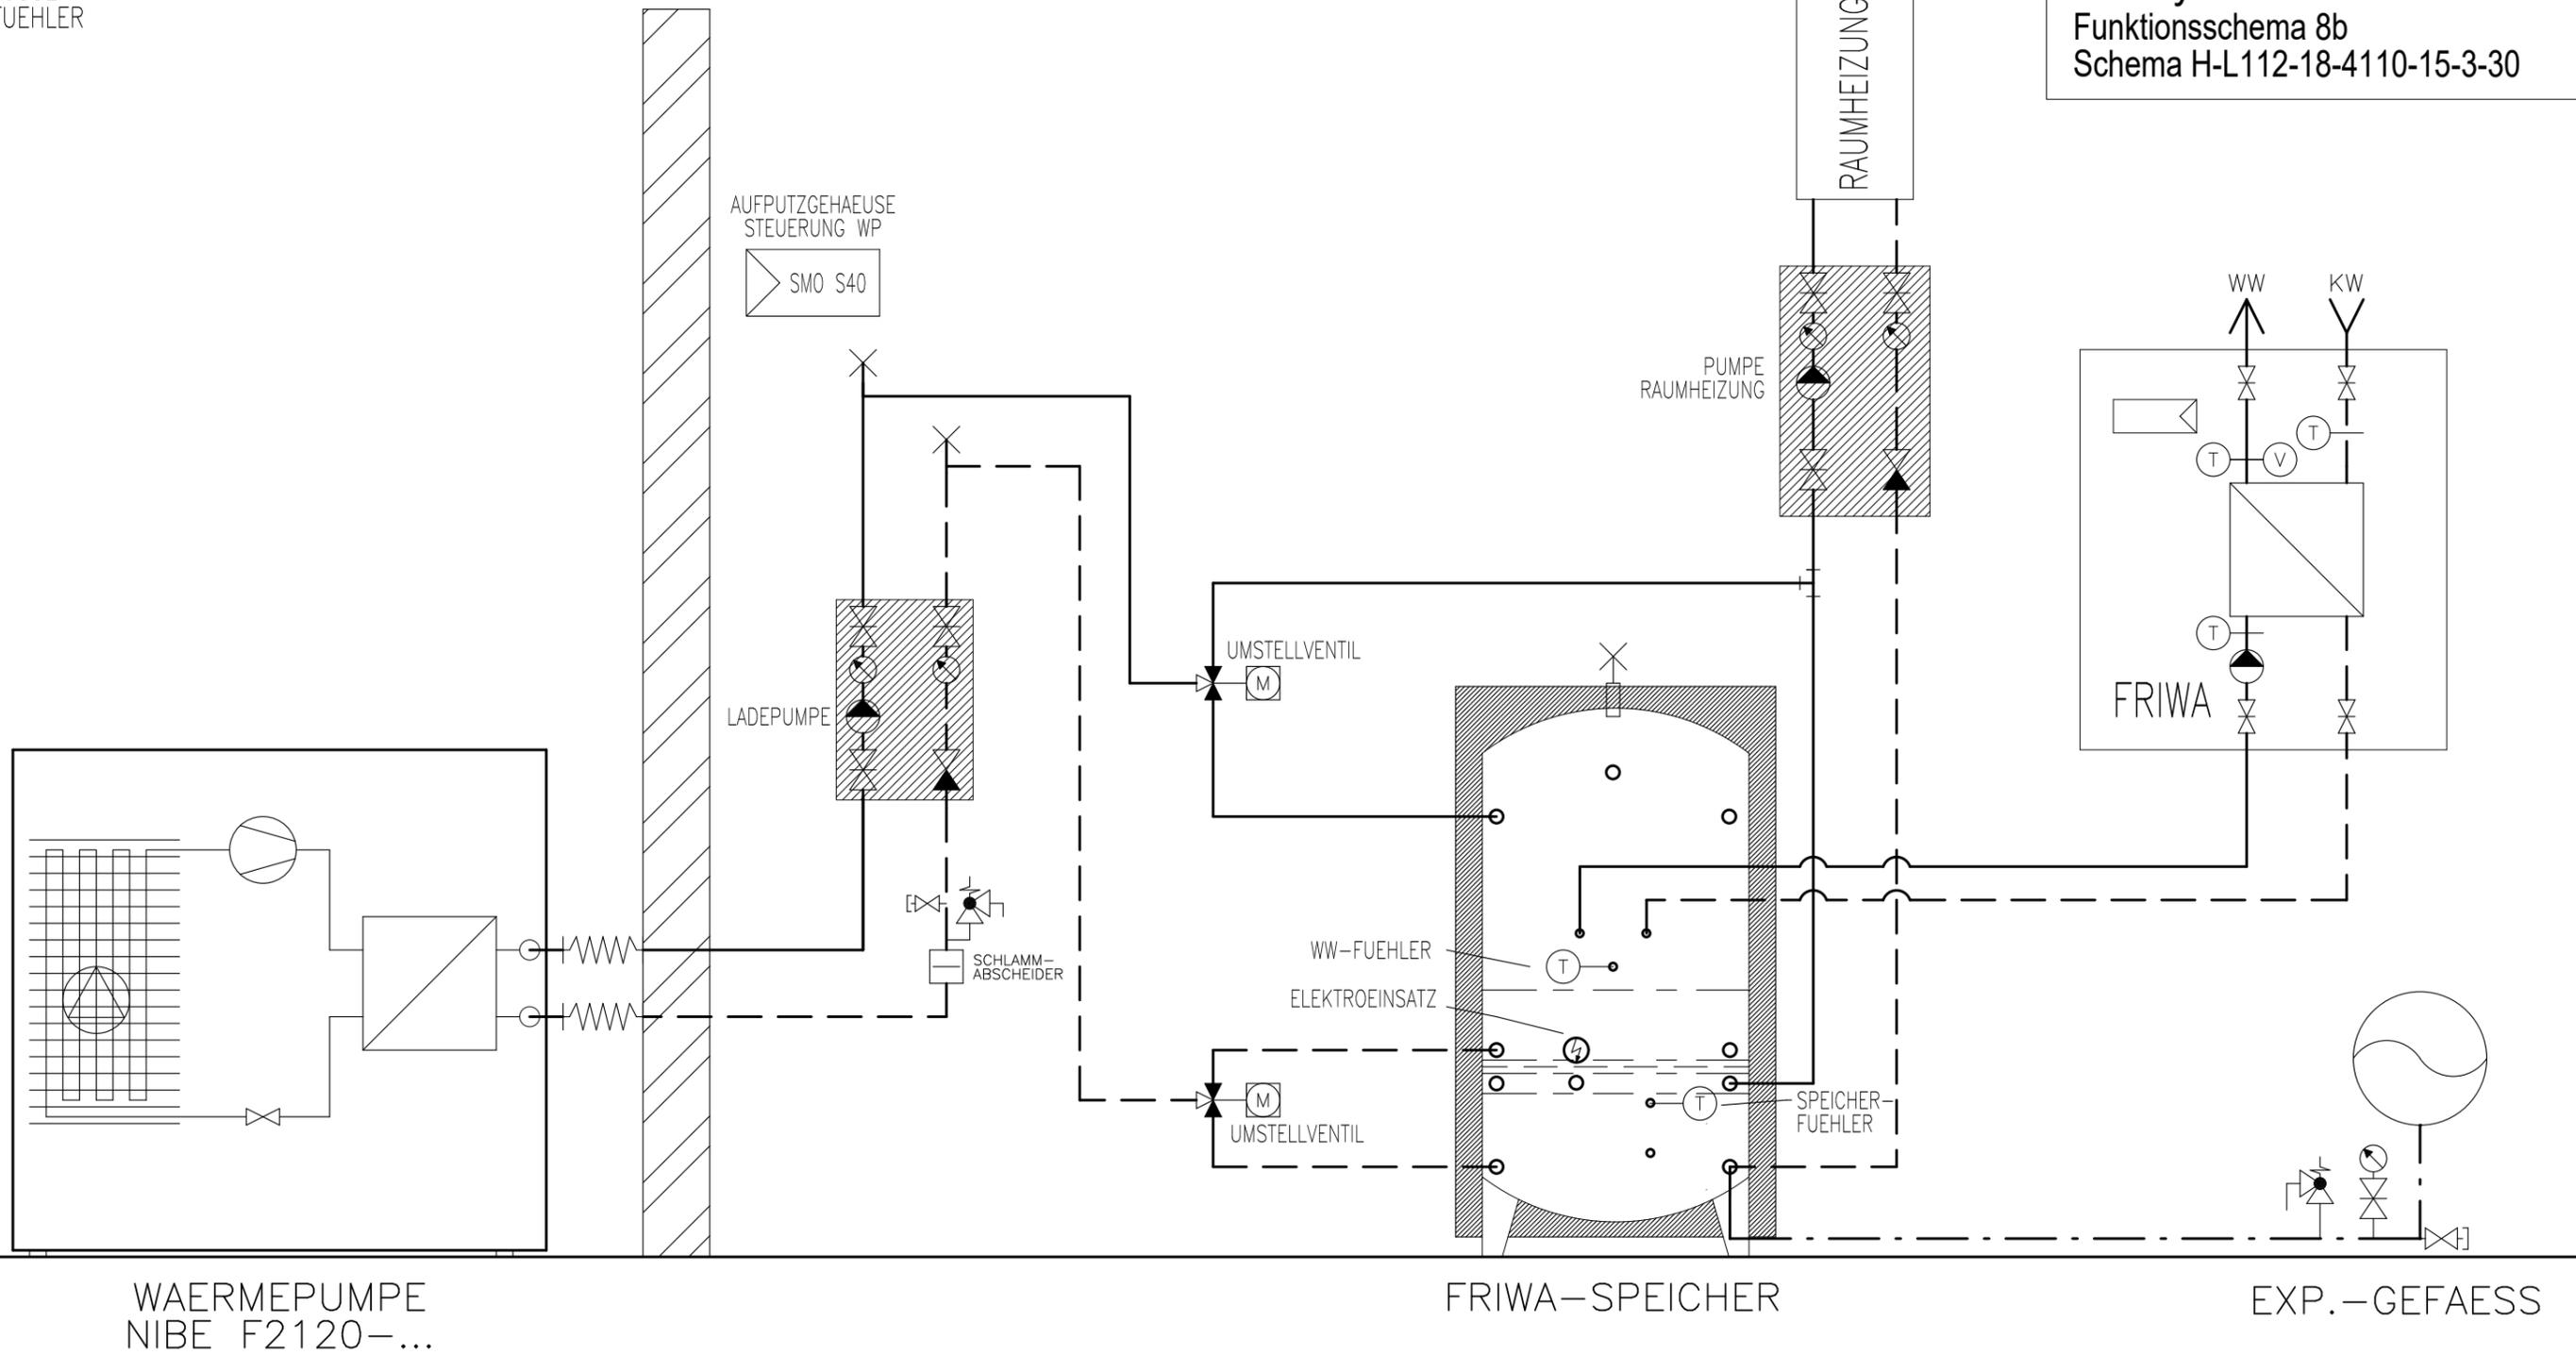

# Prinzipschema

Wärmepumpe Luft/Wasser  
 mit Speicher und FriWa  
 1x Raumheizung


**Sigmatic AG**  
 Infanteriestrasse 2  
 6210 Sursee  
 Schweiz

Tel: +41 41 925 11 22  
 Fax: +41 41 925 11 21  
 info@sigmatic.ch  
 www.sigmatic.ch

**Heizsysteme**  
**Gebäudeautomation**  
**Solarsysteme**  
**Klimasysteme**



AUSSEN-  
FUEHLER

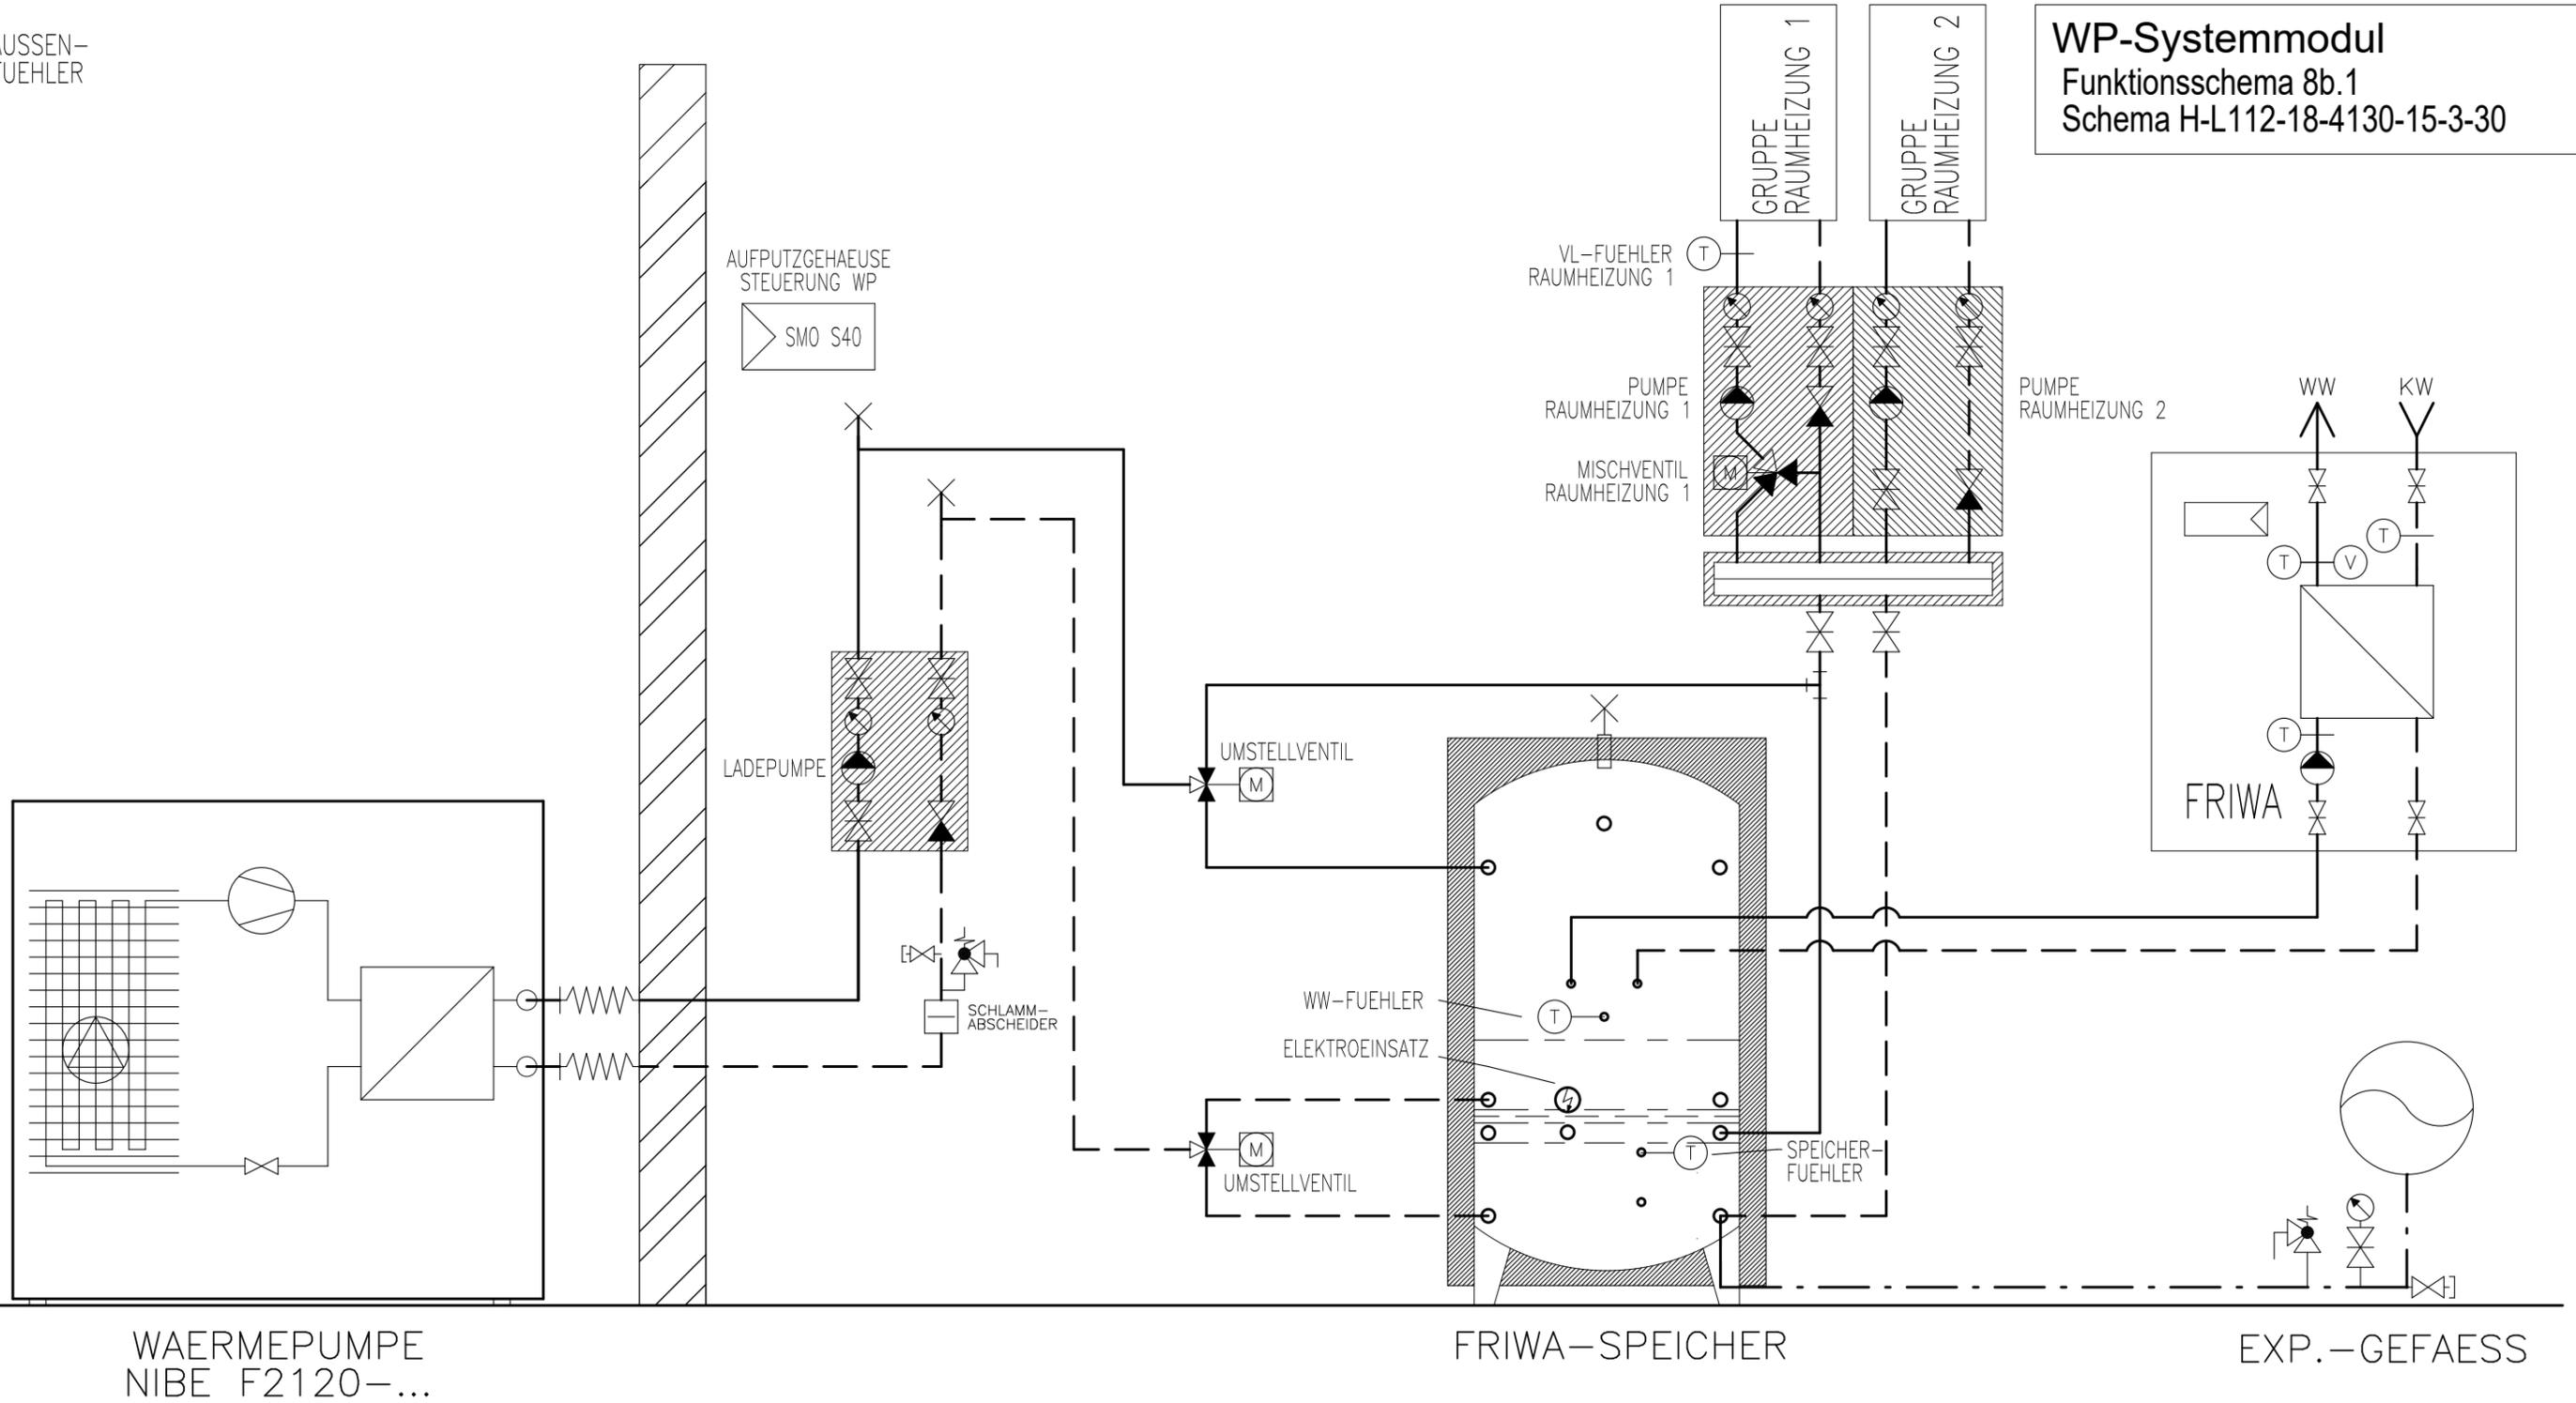

**WP-Systemmodul**  
Funktionsschema 8b.1  
Schema H-L112-18-4130-15-3-30

# Prinzipschema


Wärmepumpe Luft/Wasser  
mit Speicher und FriWa  
2x Raumheizung

**Sigmatic AG**  
Infanteriestrasse 2  
6210 Sursee  
Schweiz

Tel: +41 41 925 11 22  
Fax: +41 41 925 11 21  
info@sigmatic.ch  
www.sigmatic.ch

**Heizsysteme**  
**Gebäudeautomation**  
**Solarsysteme**  
**Klimasysteme**

**sigmatic**  
Energiekonzepte fürs Leben

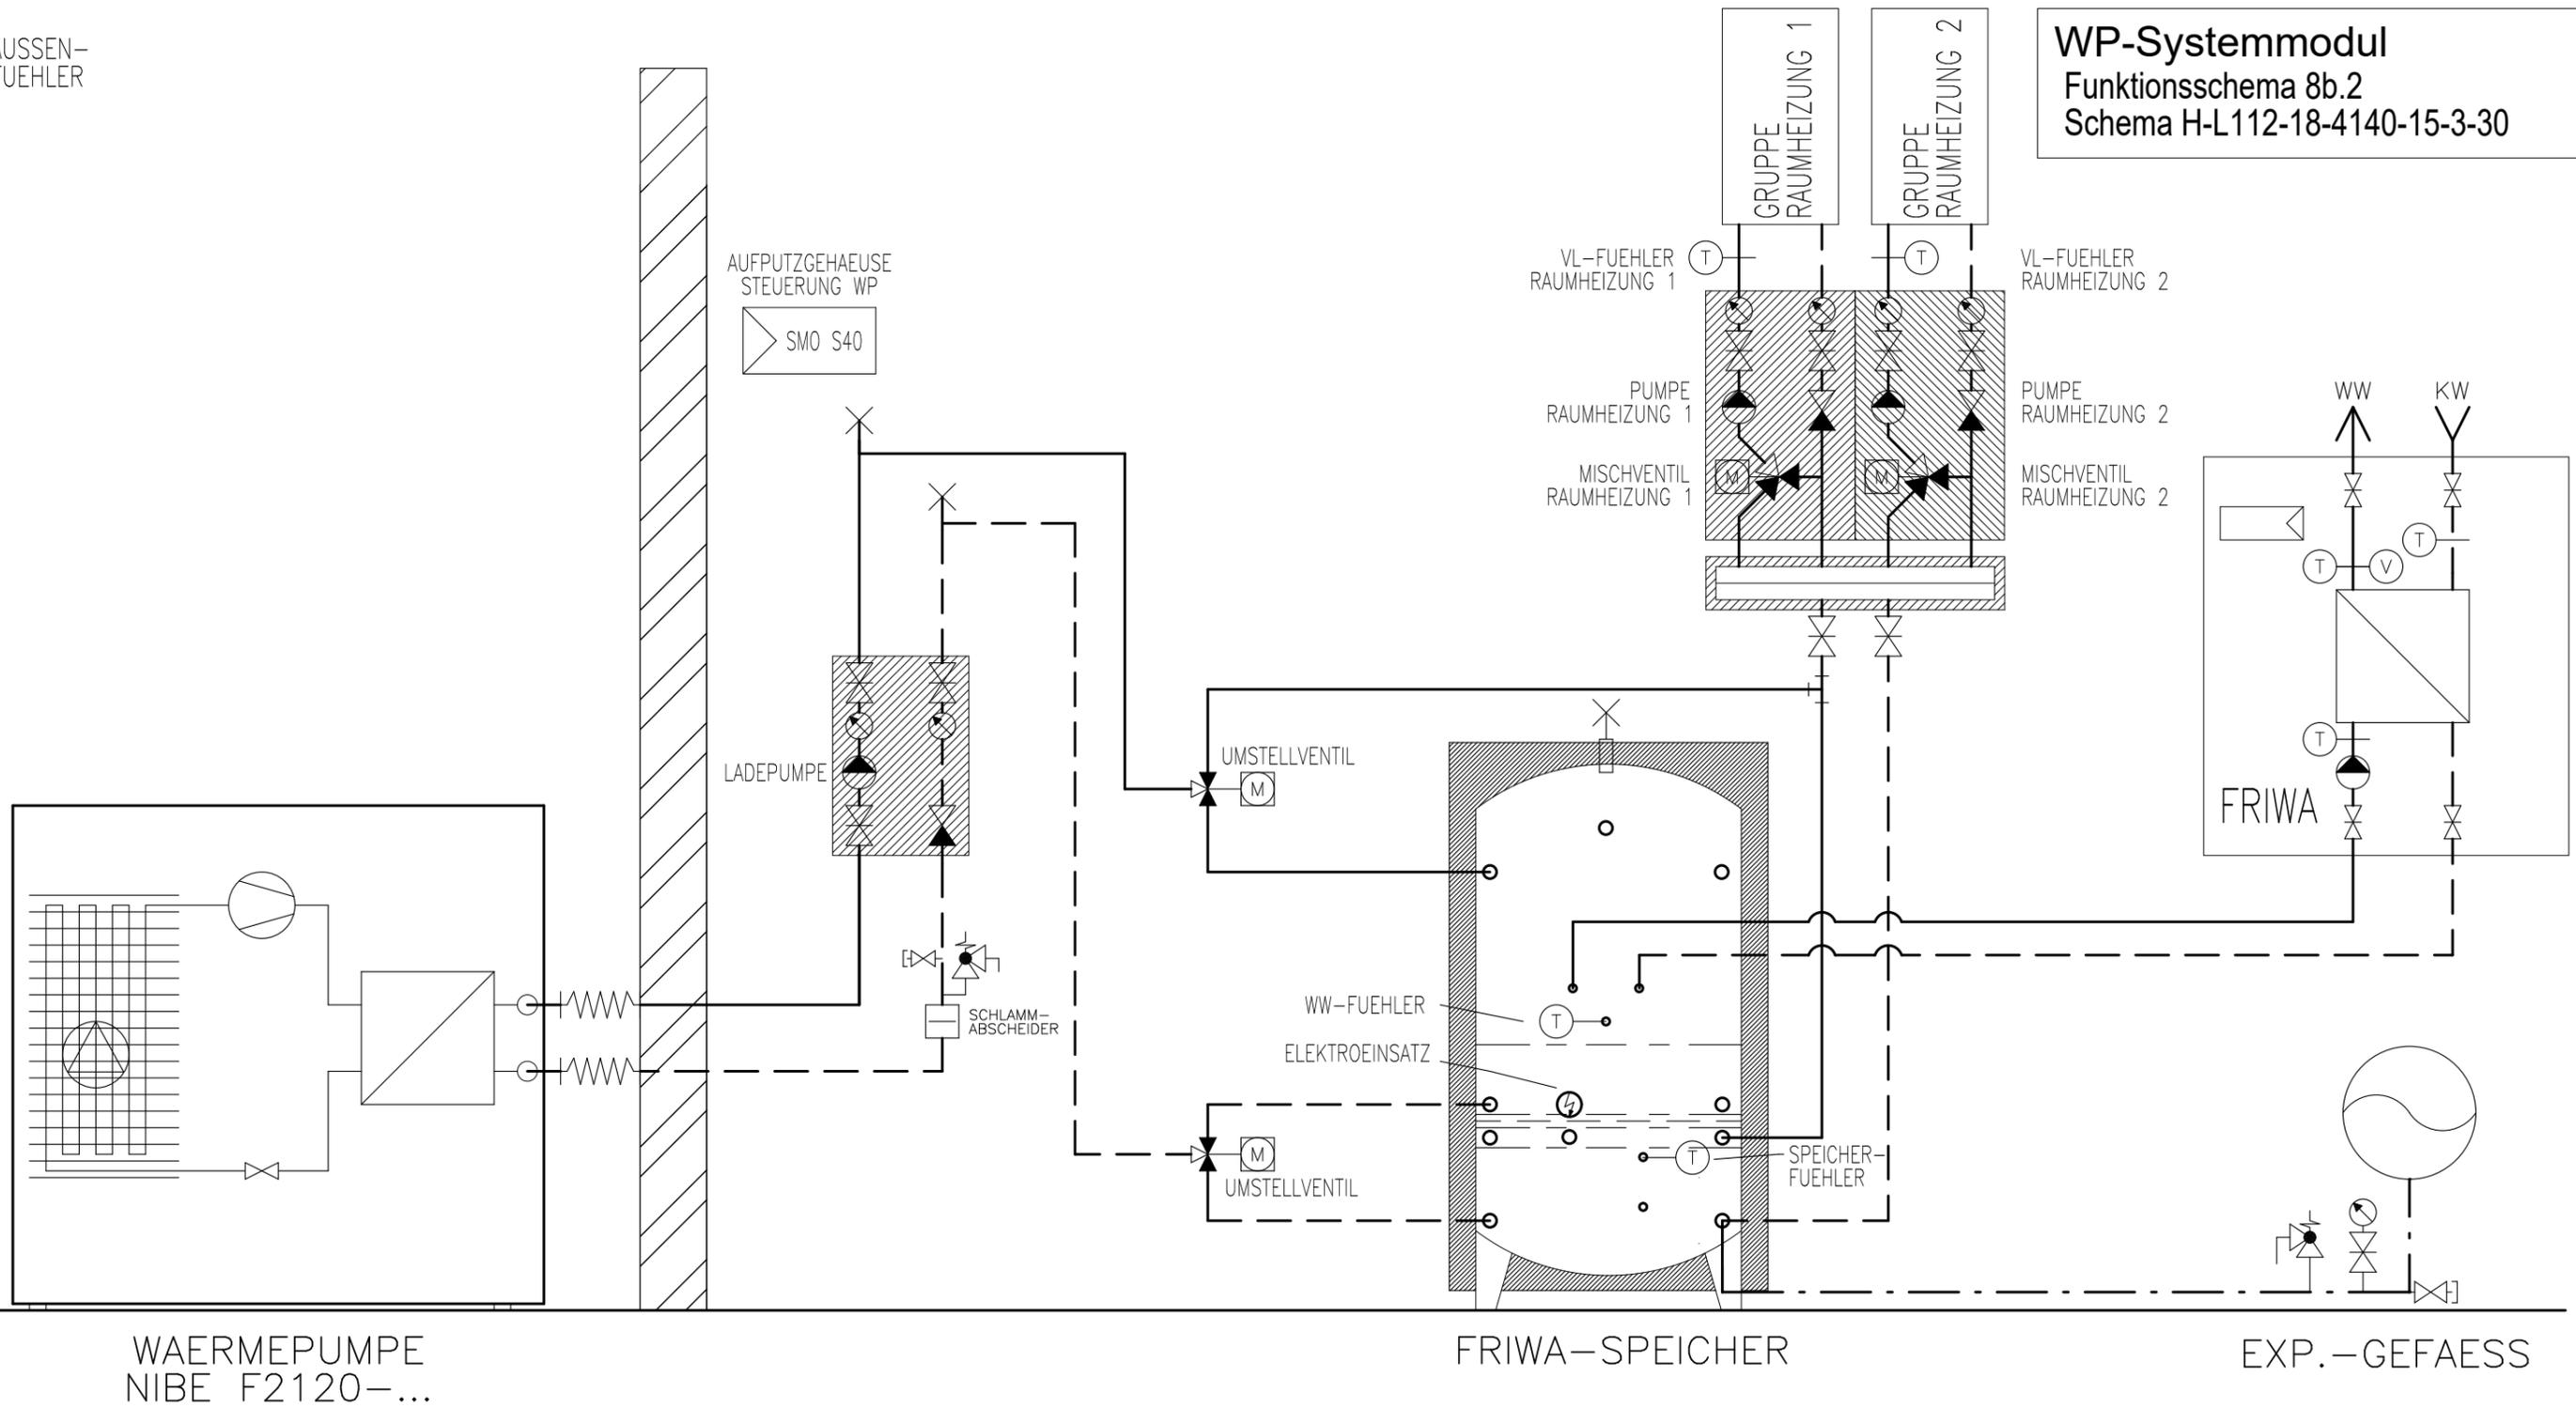

# Prinzipschema

Wärmepumpe Luft/Wasser  
 mit Speicher und FriWa  
 2x Raumheizung

**Sigmatic AG**  
 Infanteriestrasse 2  
 6210 Sursee  
 Schweiz

Tel: +41 41 925 11 22  
 Fax: +41 41 925 11 21  
 info@sigmatic.ch  
 www.sigmatic.ch

**Heizsysteme**  
**Gebäudeautomation**  
**Solarsysteme**  
**Klimasysteme**

**sigmatic**  
 Energiekonzepte fürs Leben