

Prinzipschema Standart


Sigmatic AG

Heizsysteme - Regeltechnik
Infanteriestrasse 2
6210 Sursee

www.sigmatic.ch
Tel: 041-925 11 22

info@sigmatic.ch
Fax: 041-925 11 21

ab Ölkessel
best. Haus

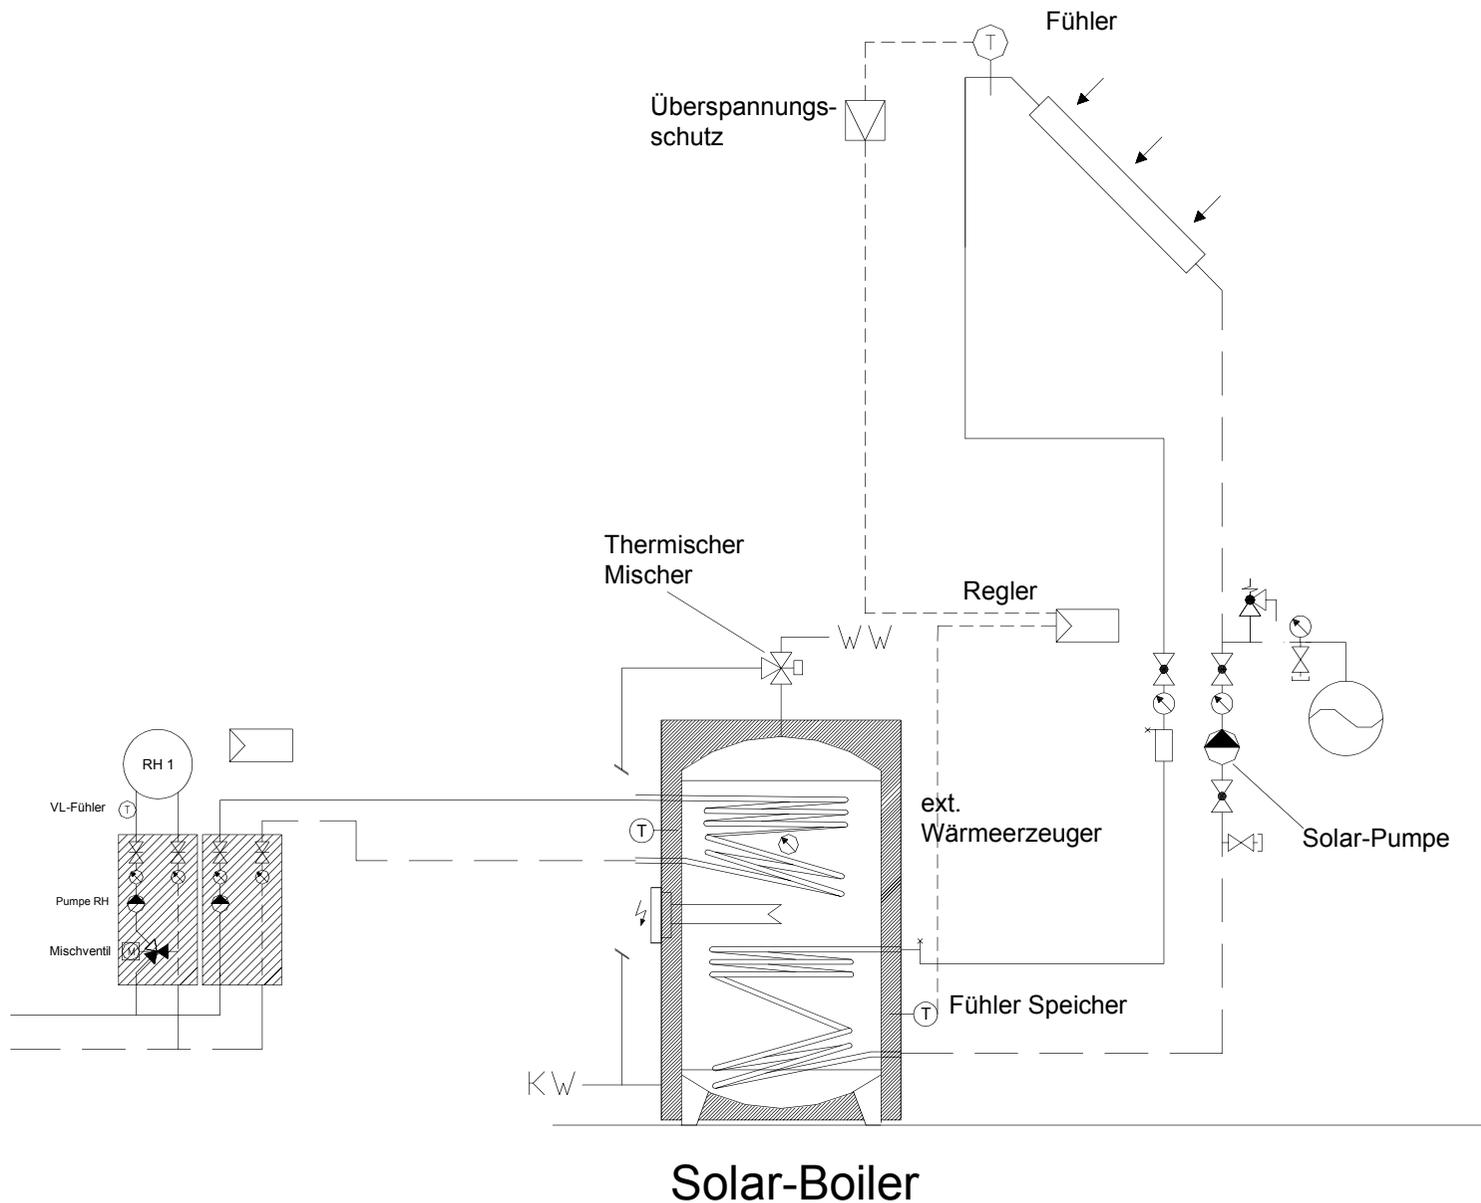


Prinzipschema Standart

Sigmatic AG

Heizsysteme - Regeltechnik
Infanteriestrasse 2
6210 Sursee

www.sigmatic.ch
Tel: 041-925 11 22

info@sigmatic.ch
Fax: 041-925 11 21

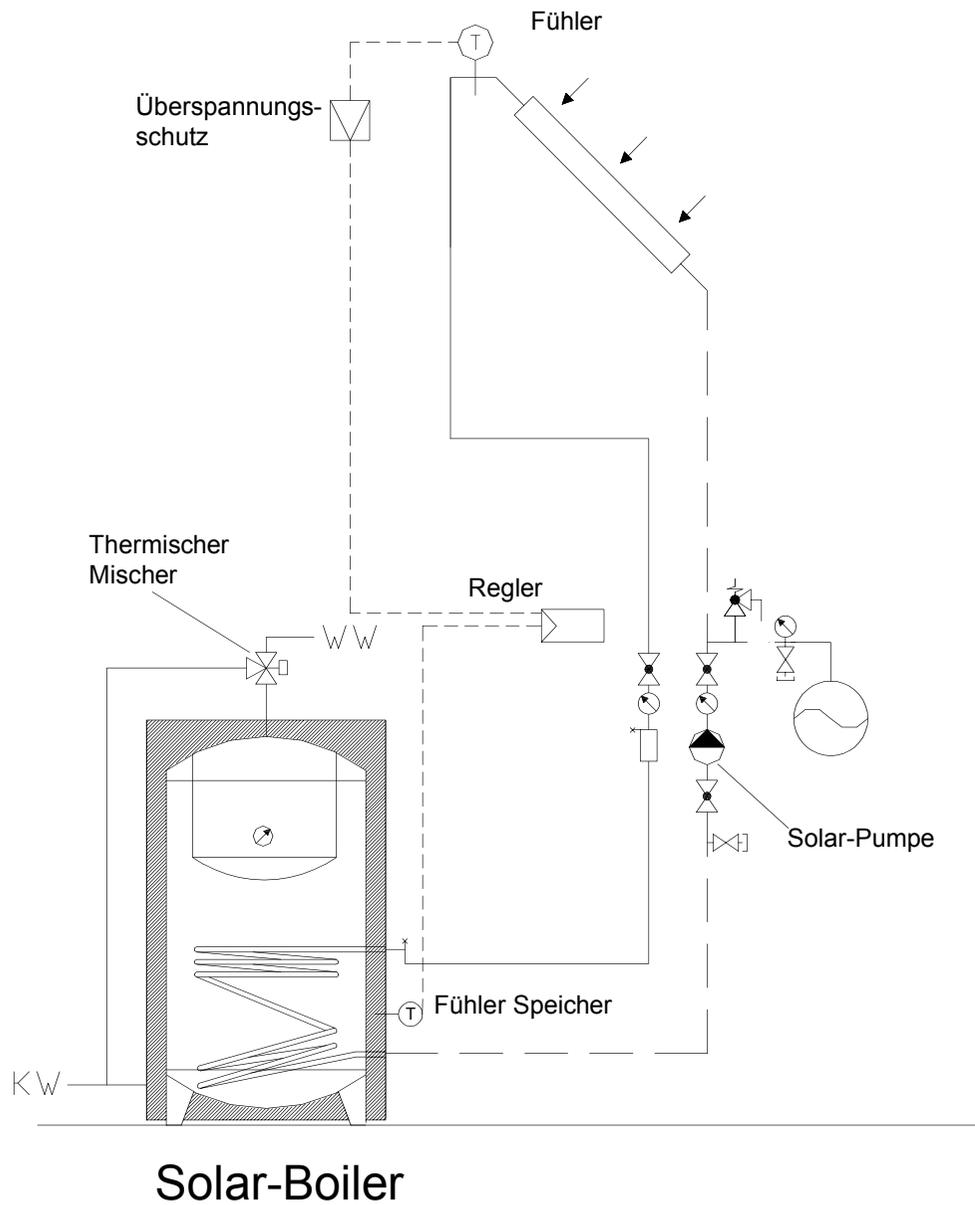


Prinzipschema Standart mit Kombispeicher

Sigmatic AG

Heizsysteme - Regeltechnik
Infanteriestrasse 2
6210 Sursee

www.sigmatic.ch
Tel: 041-925 11 22

info@sigmatic.ch
Fax: 041-925 11 21

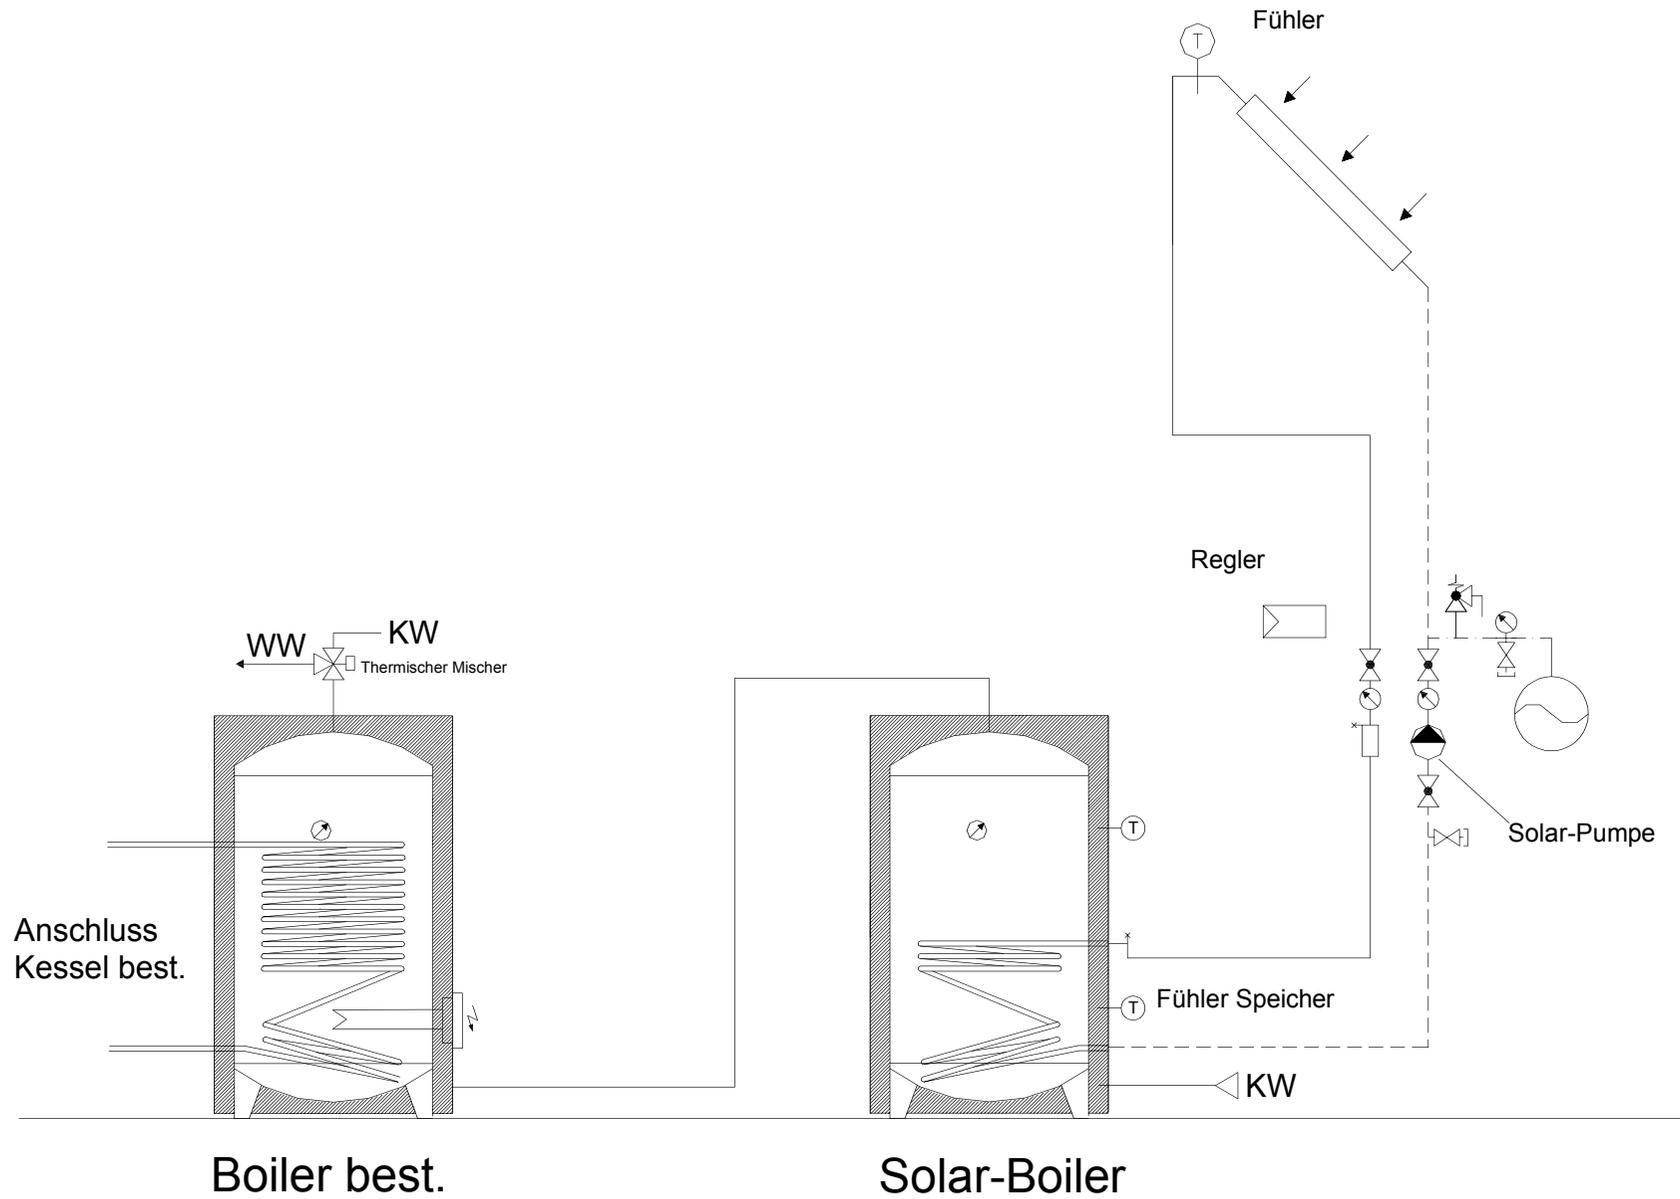

Prinzipschema


Solaranlage für Warmwasser mit Vorwärmung

Sigmatic AG

Heizsysteme - Regeltechnik
 Infanteriestrasse 2
 6210 Sursee

www.sigmatic.ch
 Tel: 041-925 11 22

info@sigmatic.ch
 Fax: 041-925 11 21

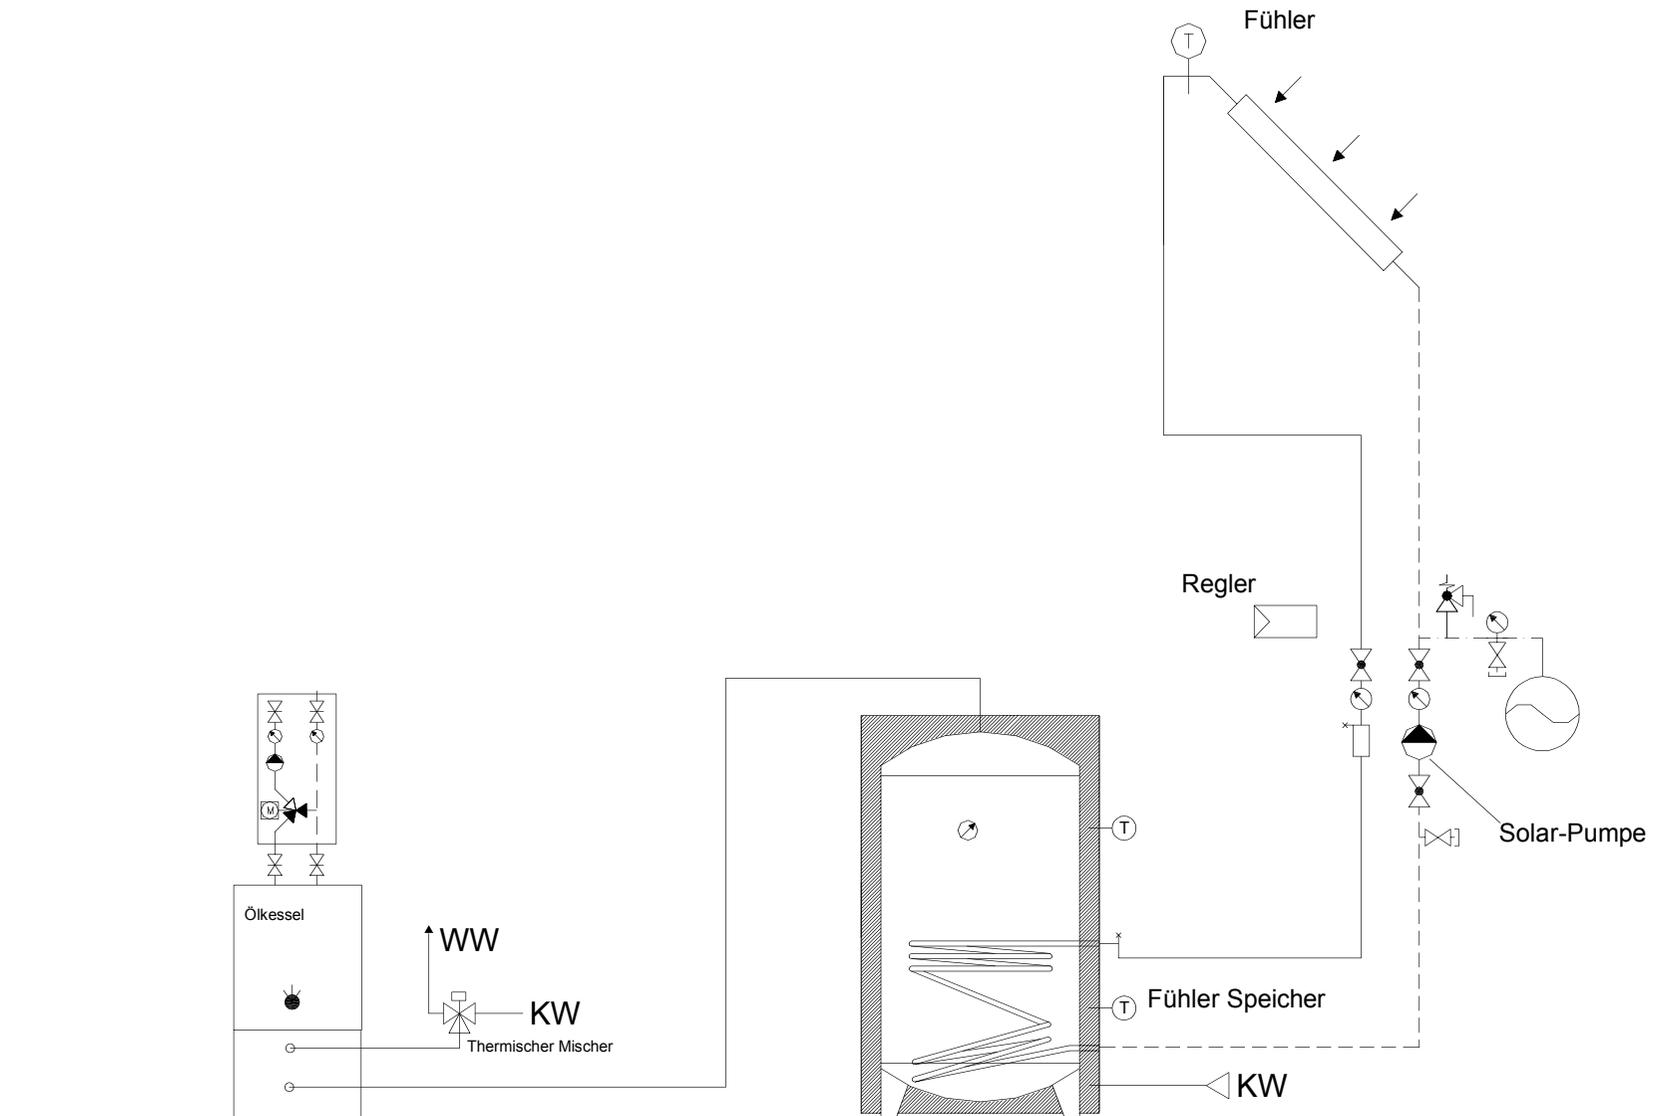

Ölkessel best.

Solar-Boiler

Prinzipschema

Solaranlage für Warmwasser mit Vorwärmung Unterstellboiler Ölkessel

Sigmatic AG

Heizsysteme - Regeltechnik
Infanteriestrasse 2
6210 Sursee

www.sigmatic.ch
Tel: 041-925 11 22

info@sigmatic.ch
Fax: 041-925 11 21