


KWB CLASSICFIRE CF2

EINBAU- UND ANSCHLUSSMAßE

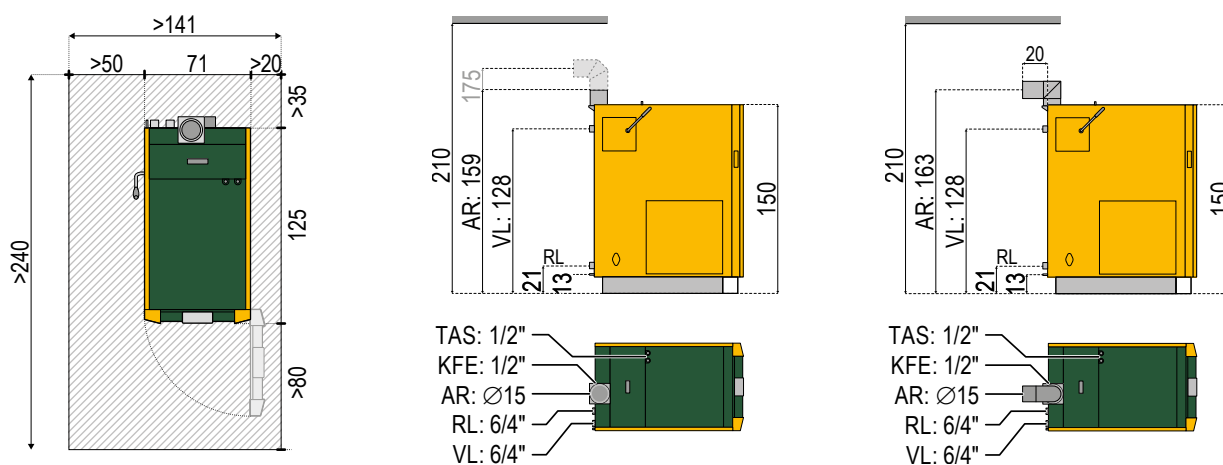

LEGENDE

AR Abgasrohr Ø 150 mm (Bogen 90° optional erhältlich)

KFE Füllung und Entleerung 1/2"

P Für den Pelletbrenner notwendiger Platzbedarf inkl. Wartungsfläche

RL Anschluss Rücklauf 6/4"

TAS Thermische Ablaufsicherung Zu- und Ablauf 1/2"

VL Anschluss Vorlauf 6/4"

Maßstab 1:50 | Alle Maße in cm | Breite x Höhe | Distanzangaben sind Mindestmaße!

MAßE FÜR KESSELEINBRINGUNG

KWB CLASSICFIRE	ANLIEFERZUSTAND	OHNE VERKLEIDUNG ZERLEGT	MIT VERKLEIDUNG UND REINIGUNGSHEBEL
lichte Einbringöffnung	75 / 160	75 / 100	80 / 160

Hinweis: Detaillierte technische Daten finden Sie auf den Produktseiten unserer Websites.