PELLETSKESSEL MIT SPEICHERLADUNG UND 3xRAUMHEIZUNGSGRUPPEN + PELLETRUEHRWERK MIT SAUGER

DIE SIGMATIC AG UEBER-
NIMMT KEINE GARANTIE
FUER DIE VOLLSTAENDIGKEIT
DIESES SCHEMAS!

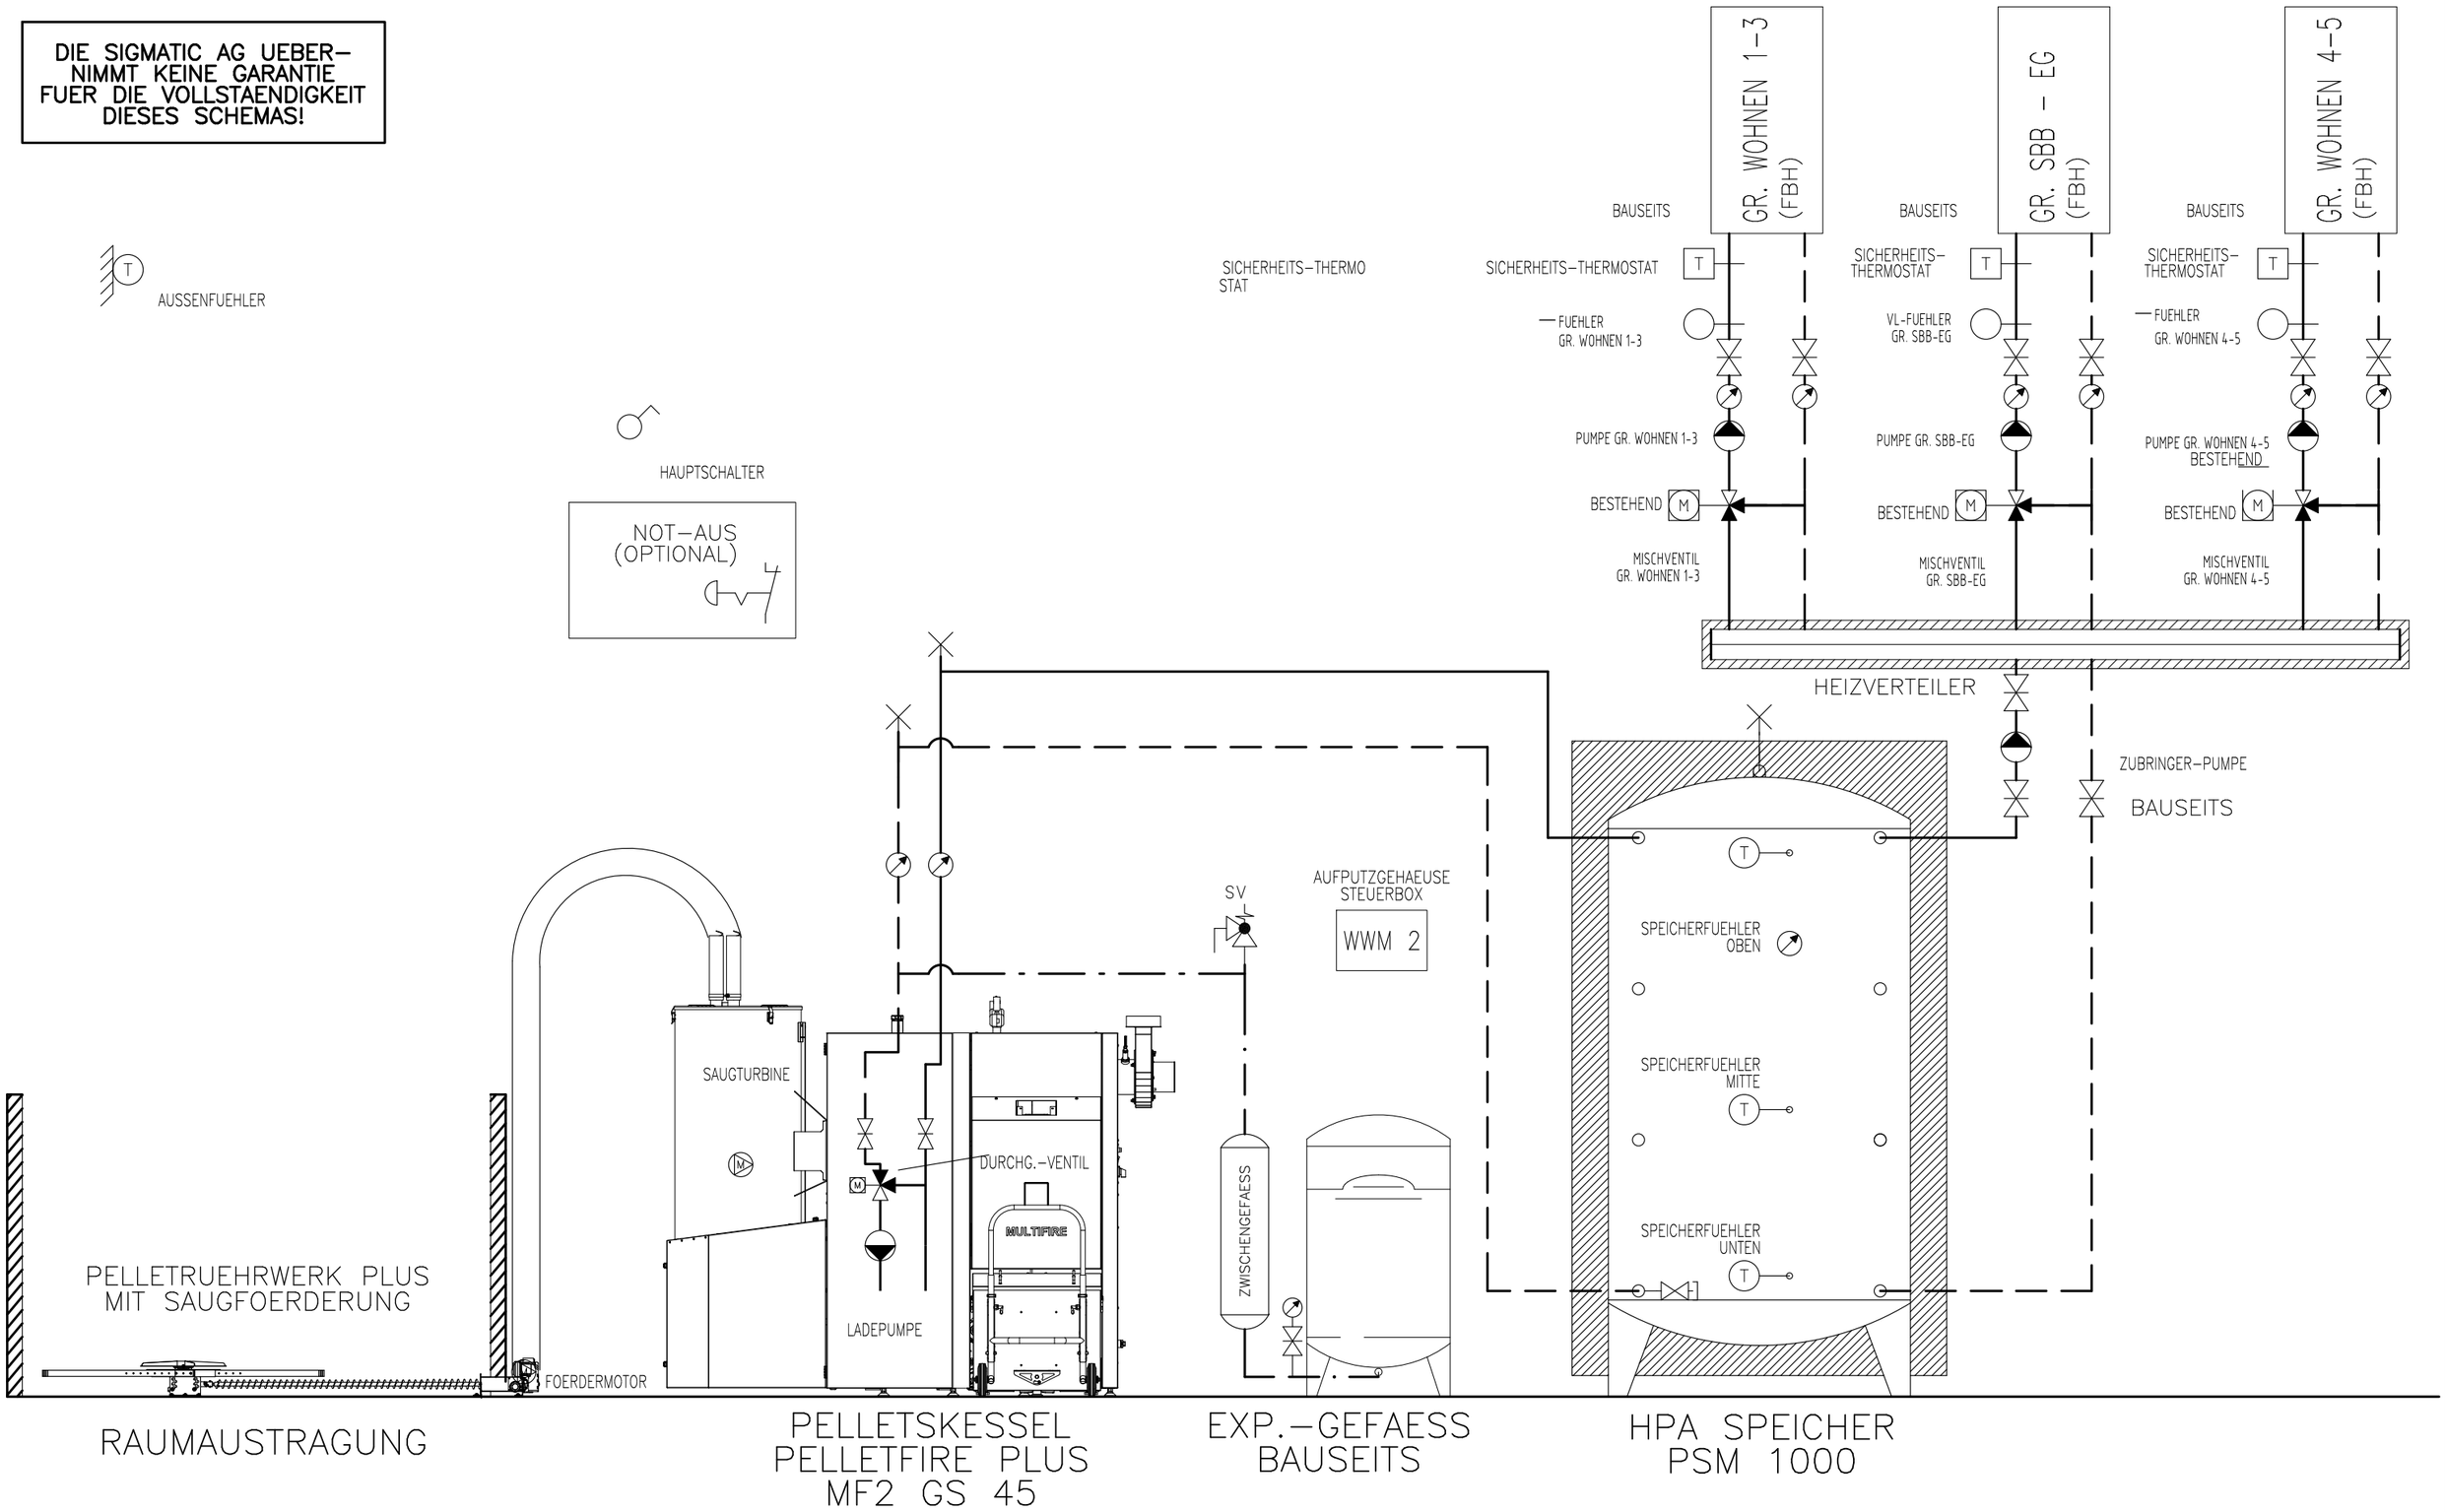

	REV. A	09.10.2019	FSc	Datum	23.07.2019	PELLETFIRE PLUS MF2 GS 45 REGLER COMFORT C4/ 2xWMM 11411	Sigmatic AG Infanteriestrasse 2 CH-6210 Sursee	PRINZIPSCHEMA HEIZZENTRALE	=
				Bearb.	FSc				+
				Gepr.					
Zust.	Änderung	Datum	Name	Norm					Blatt

PELLETSKESSEL MIT SPEICHERLADUNG, RAUMHEIZUNGSGRUPPE UND FRISCHWASSERMODUL

DIE SIGMATIC AG UEBER-
NIMMT KEINE GARANTIE
FUER DIE VOLLSTAENDIGKEIT
DIESES SCHEMAS!

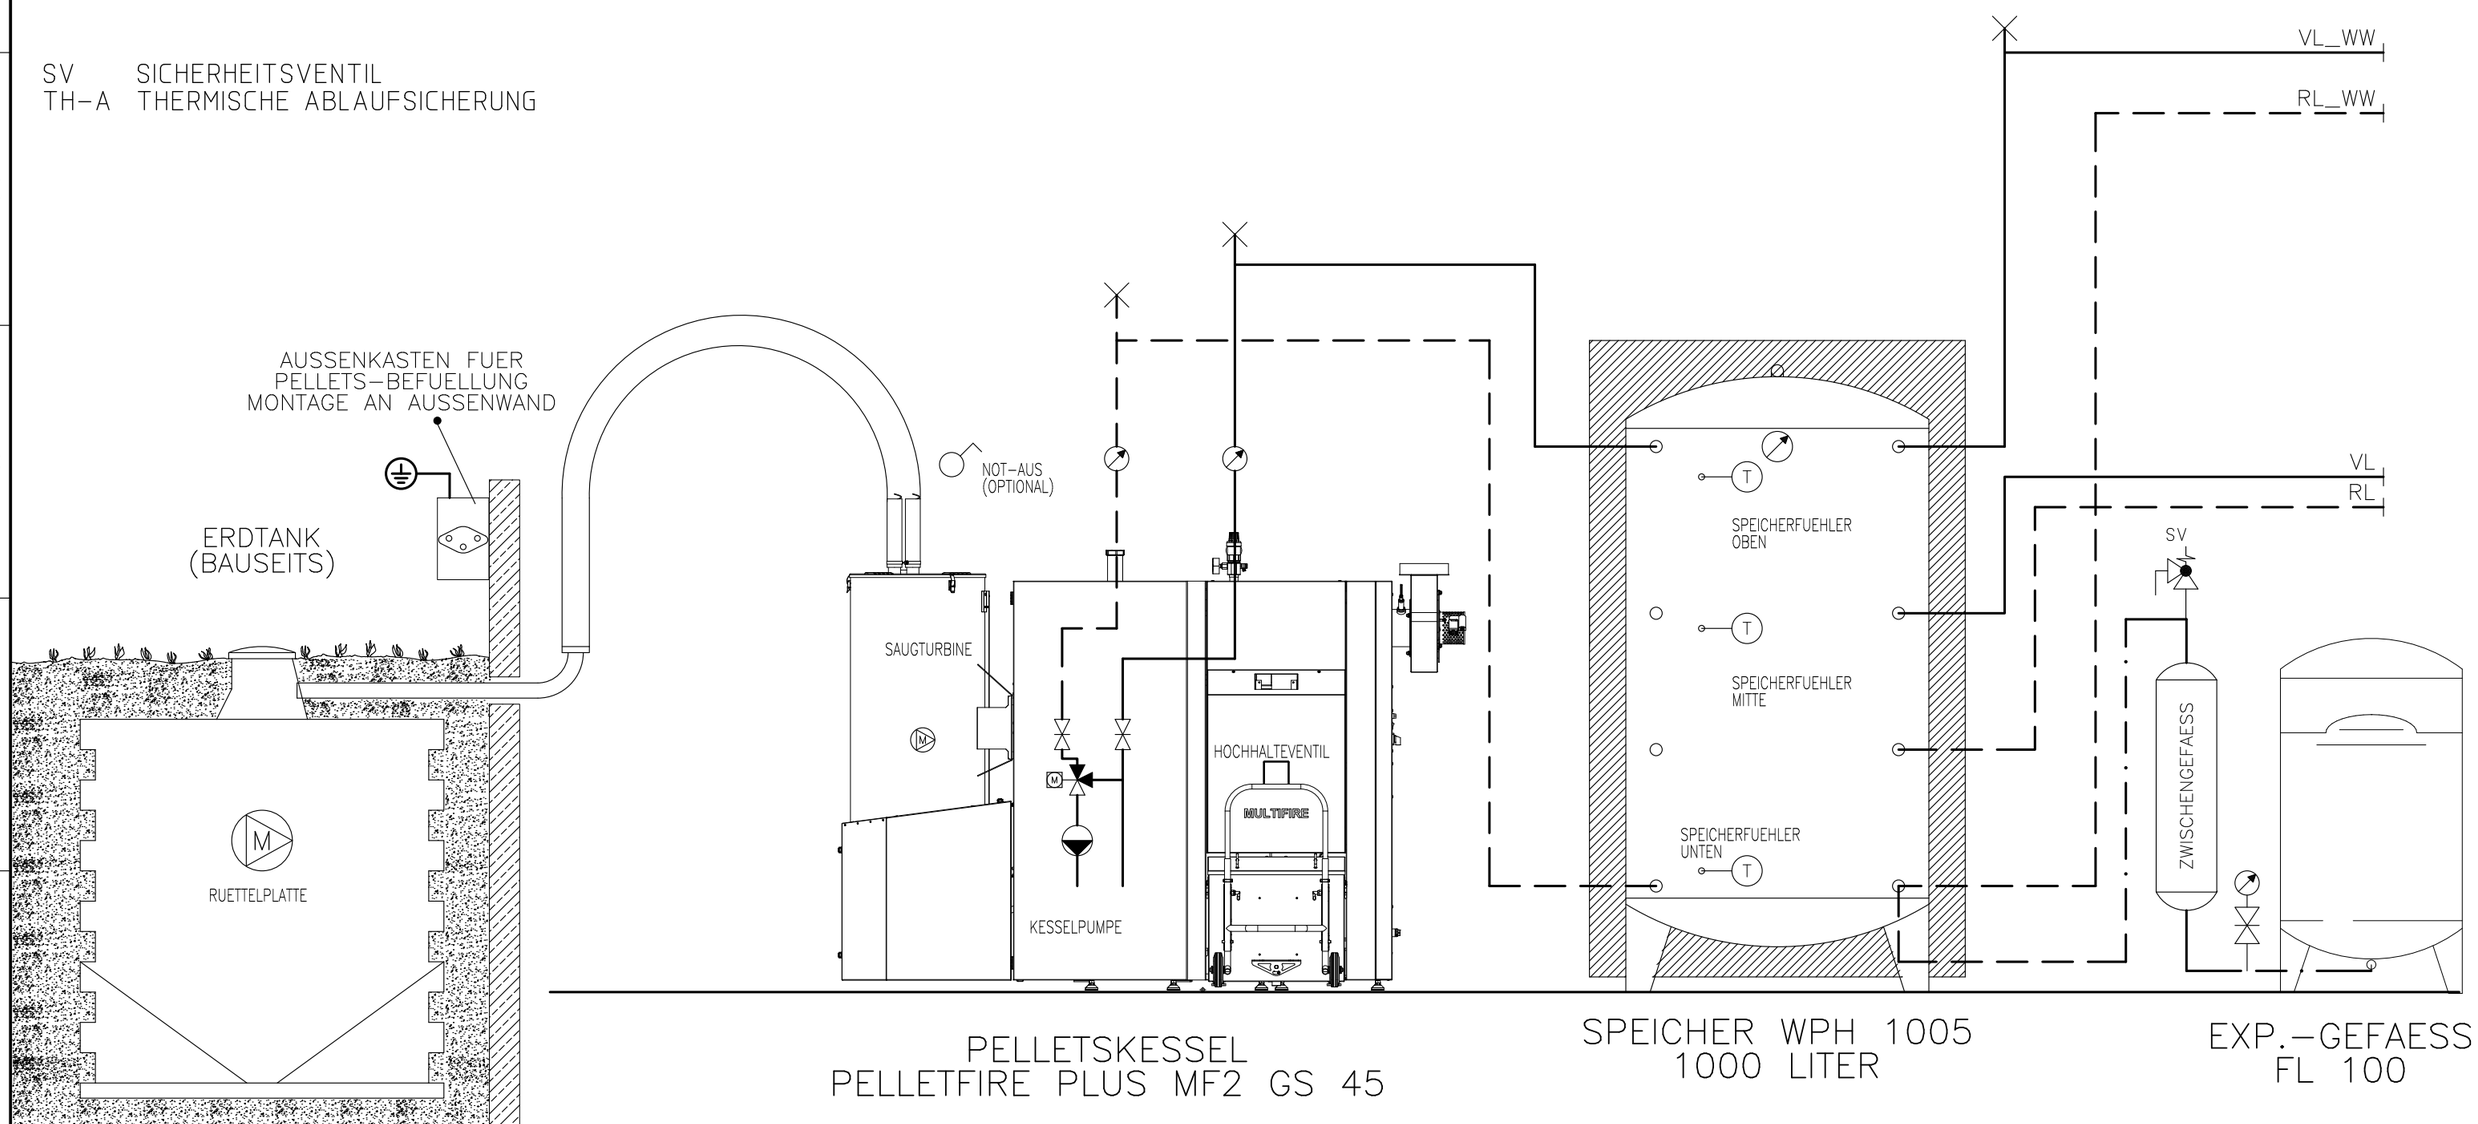

	REV. A	22.02.2018	LGa	Datum	31.08.2017	PELLETSKESSEL PELLETFIRE PLUS MF2 GS 45/COMFORT C4 10469	Sigmatic AG Infanteriestrasse 2 CH-6210 Sursee	PRINZIPSCHEMA HEIZZENTRALE		=
				Bearb.	MWi					+
				Gepr.						Bl. Blatt
Zust.	Änderung	Datum	Name	Norm						

PELLETSKESSEL MIT SPEICHERLADUNG UND RAUMHEIZUNGSGRUPPEN

DIE SIGMATIC AG UEBER-
NIMMT KEINE GARANTIE
FUER DIE VOLLSTAENDIGKEIT
DIESES SCHEMAS!

SV SICHERHEITSVENTIL
TH-A THERMISCHE ABLAUFSICHERUNG

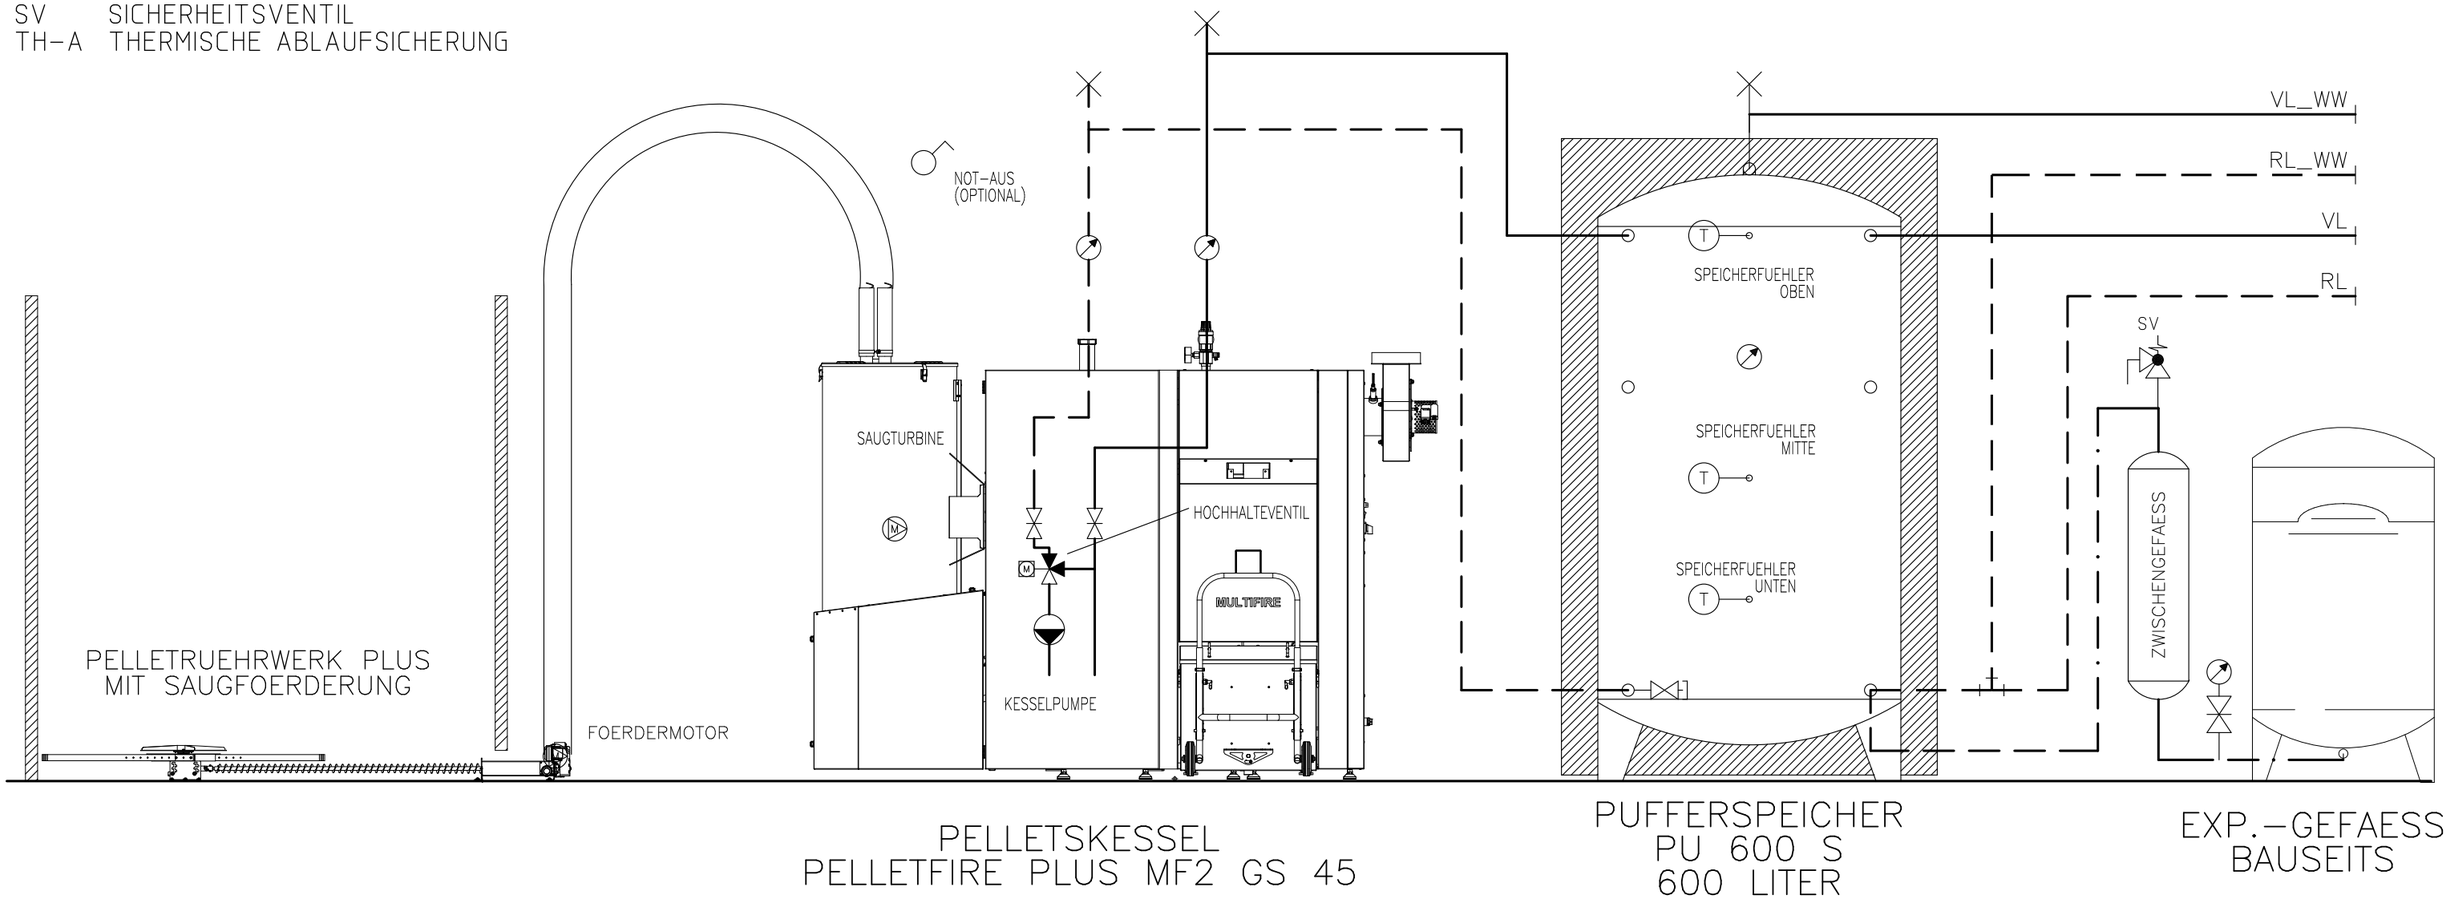

				Datum	16.07.2018	PELLETSKESSEL PELLETFIRE PLUS MF2 GS 45/COMFORT C4/WMM 10905	Sigmatic AG Infanteriestrasse 2 CH-6210 Sursee	PRINZIPSCHEMA HEIZZENTRALE	=
				Bearb.	MWi				+
				Gepr.					Bl. Blatt
Zust.	Änderung	Datum	Name	Norm					