WP-Systemmodul

Funktionsschema 6
Schema H-S150-14-2110-1-2-20a

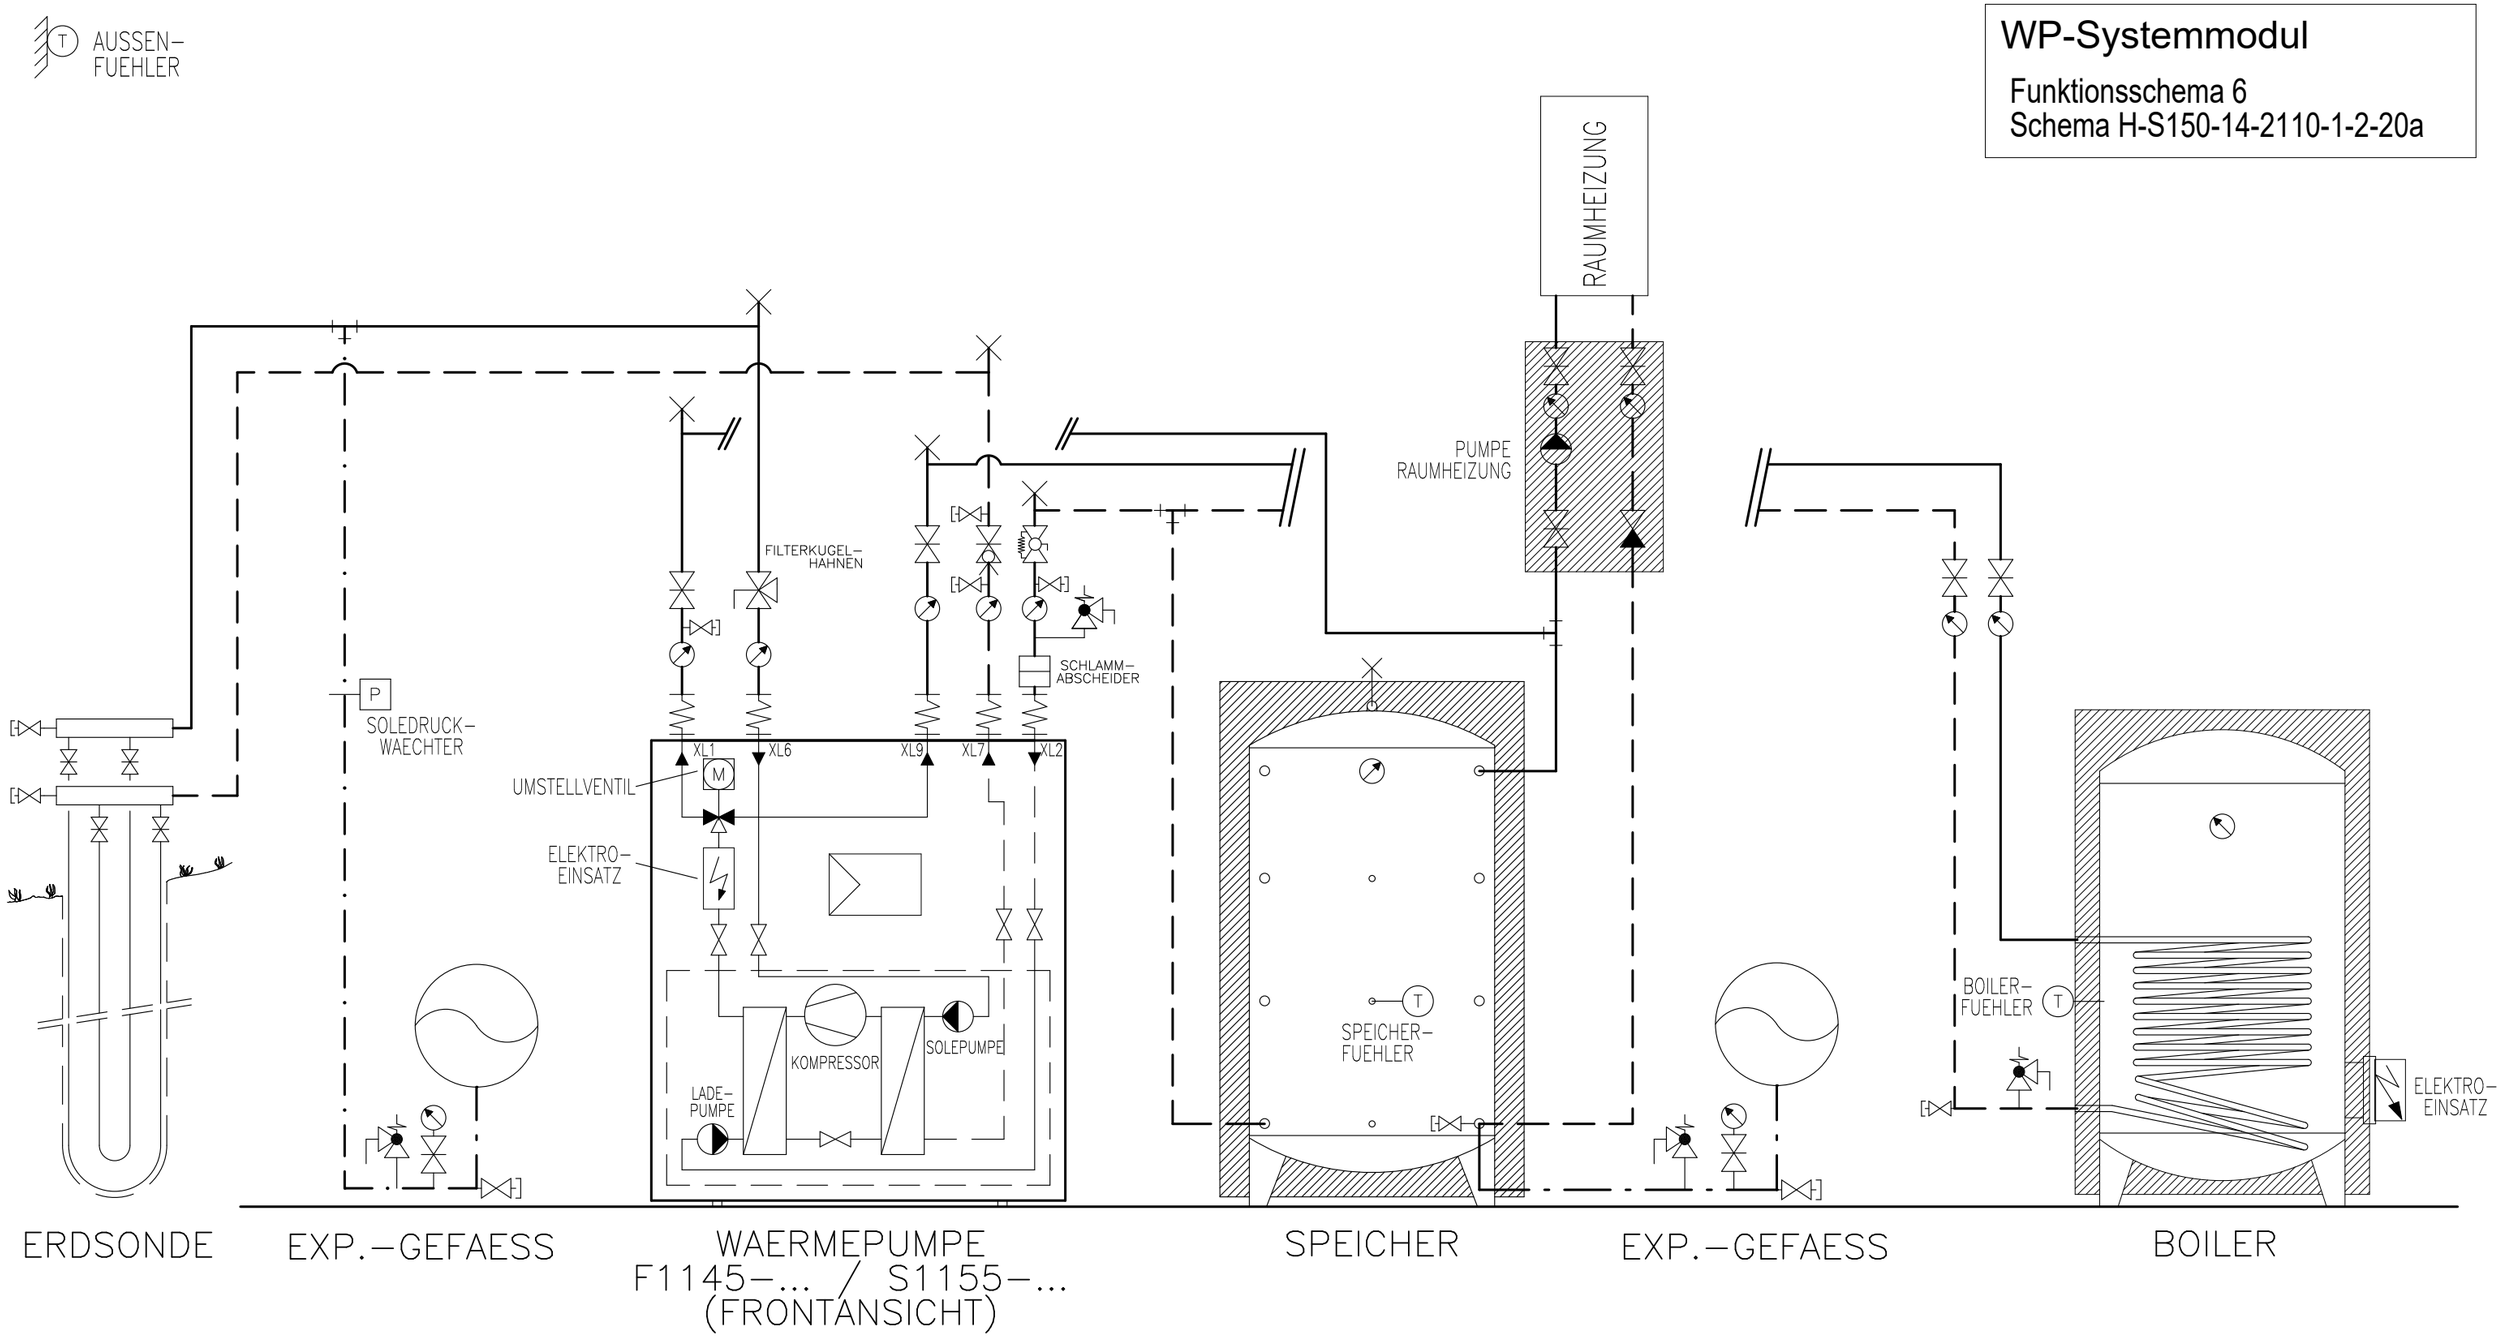

Prinzipschema

Wärmepumpe Sole/Wasser
mit Speicher und Boiler
1x Raumheizung

Sigmatic AG
Infanteriestrasse 2
6210 Sursee
Schweiz

Tel: +41 41 925 11 22
Fax: +41 41 925 11 21
info@sigmatic.ch
www.sigmatic.ch

Heizsysteme
Gebäudeautomation
Solarsysteme
Klimasysteme

sigmatic
Energiekonzepte fürs Leben

WP-Systemmodul

Nur in Kombination mit einer PV-Anlage möglich!

Funktionsschema 6+PV
Schema H-S150-14-2110-1-2-20a

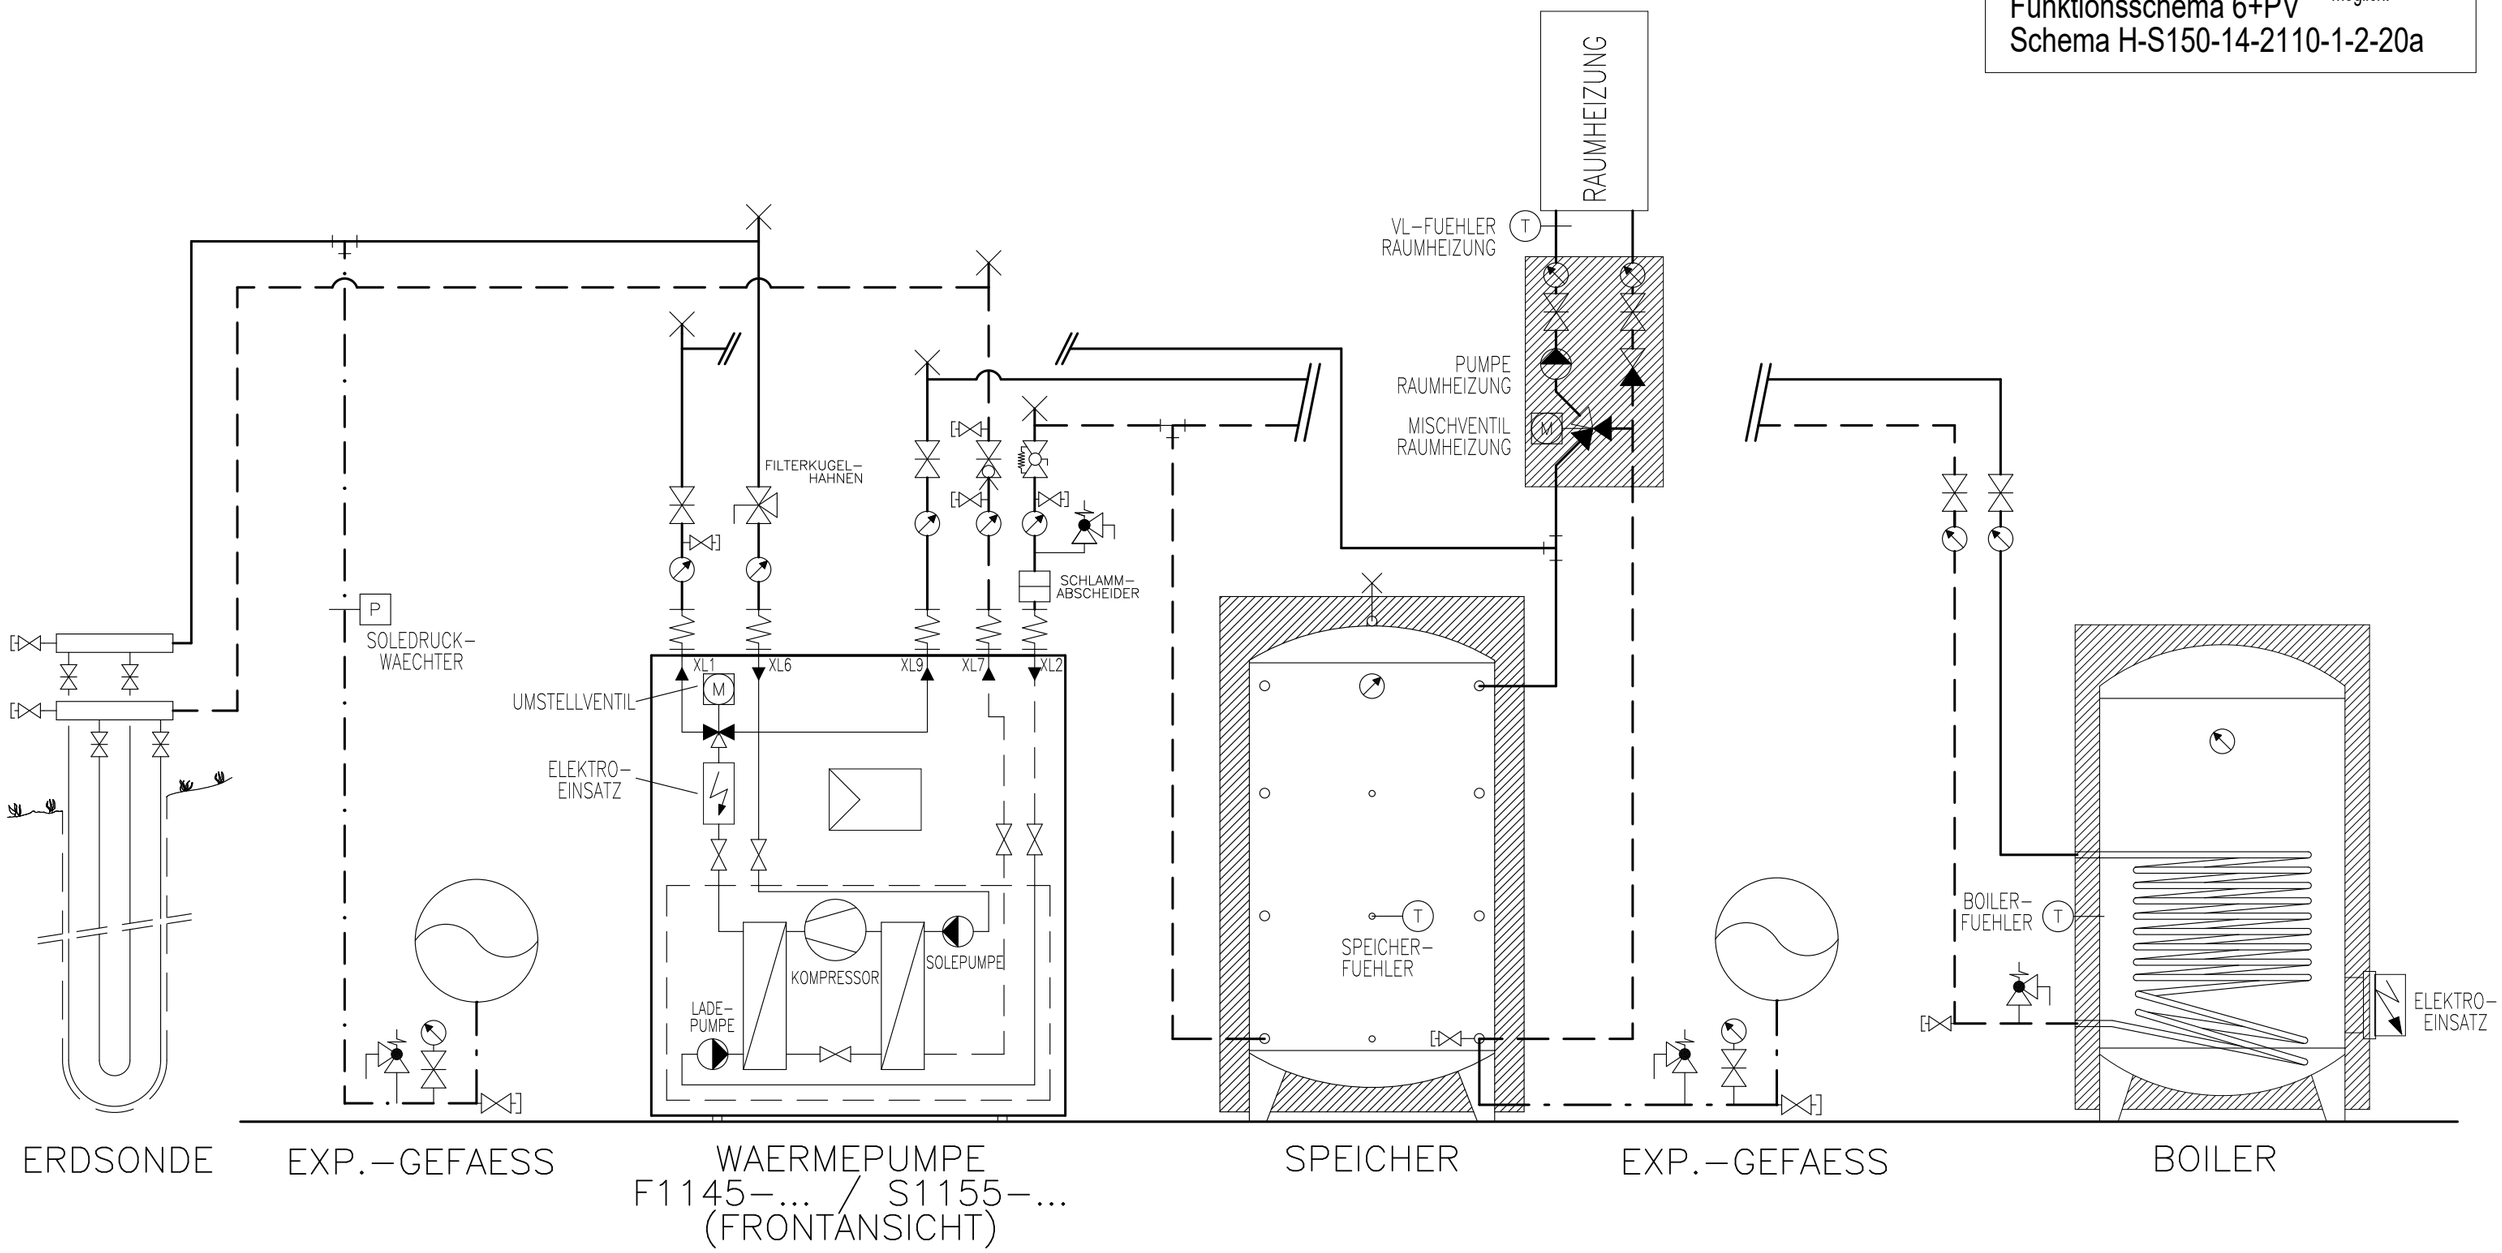

Prinzipschema

Wärmepumpe Sole/Wasser
mit Speicher und Boiler
1x Raumheizung

Sigmatic AG
Infanteriestrasse 2
6210 Sursee
Schweiz

Tel: +41 41 925 11 22
Fax: +41 41 925 11 21
info@sigmatic.ch
www.sigmatic.ch

Heizsysteme
Gebäudeautomation
Solarsysteme
Klimasysteme

sigmatic
Energiekonzepte fürs Leben

WP-Systemmodul

Funktionsschema 6a
Schema H-S150-14-2130-1-2-20a

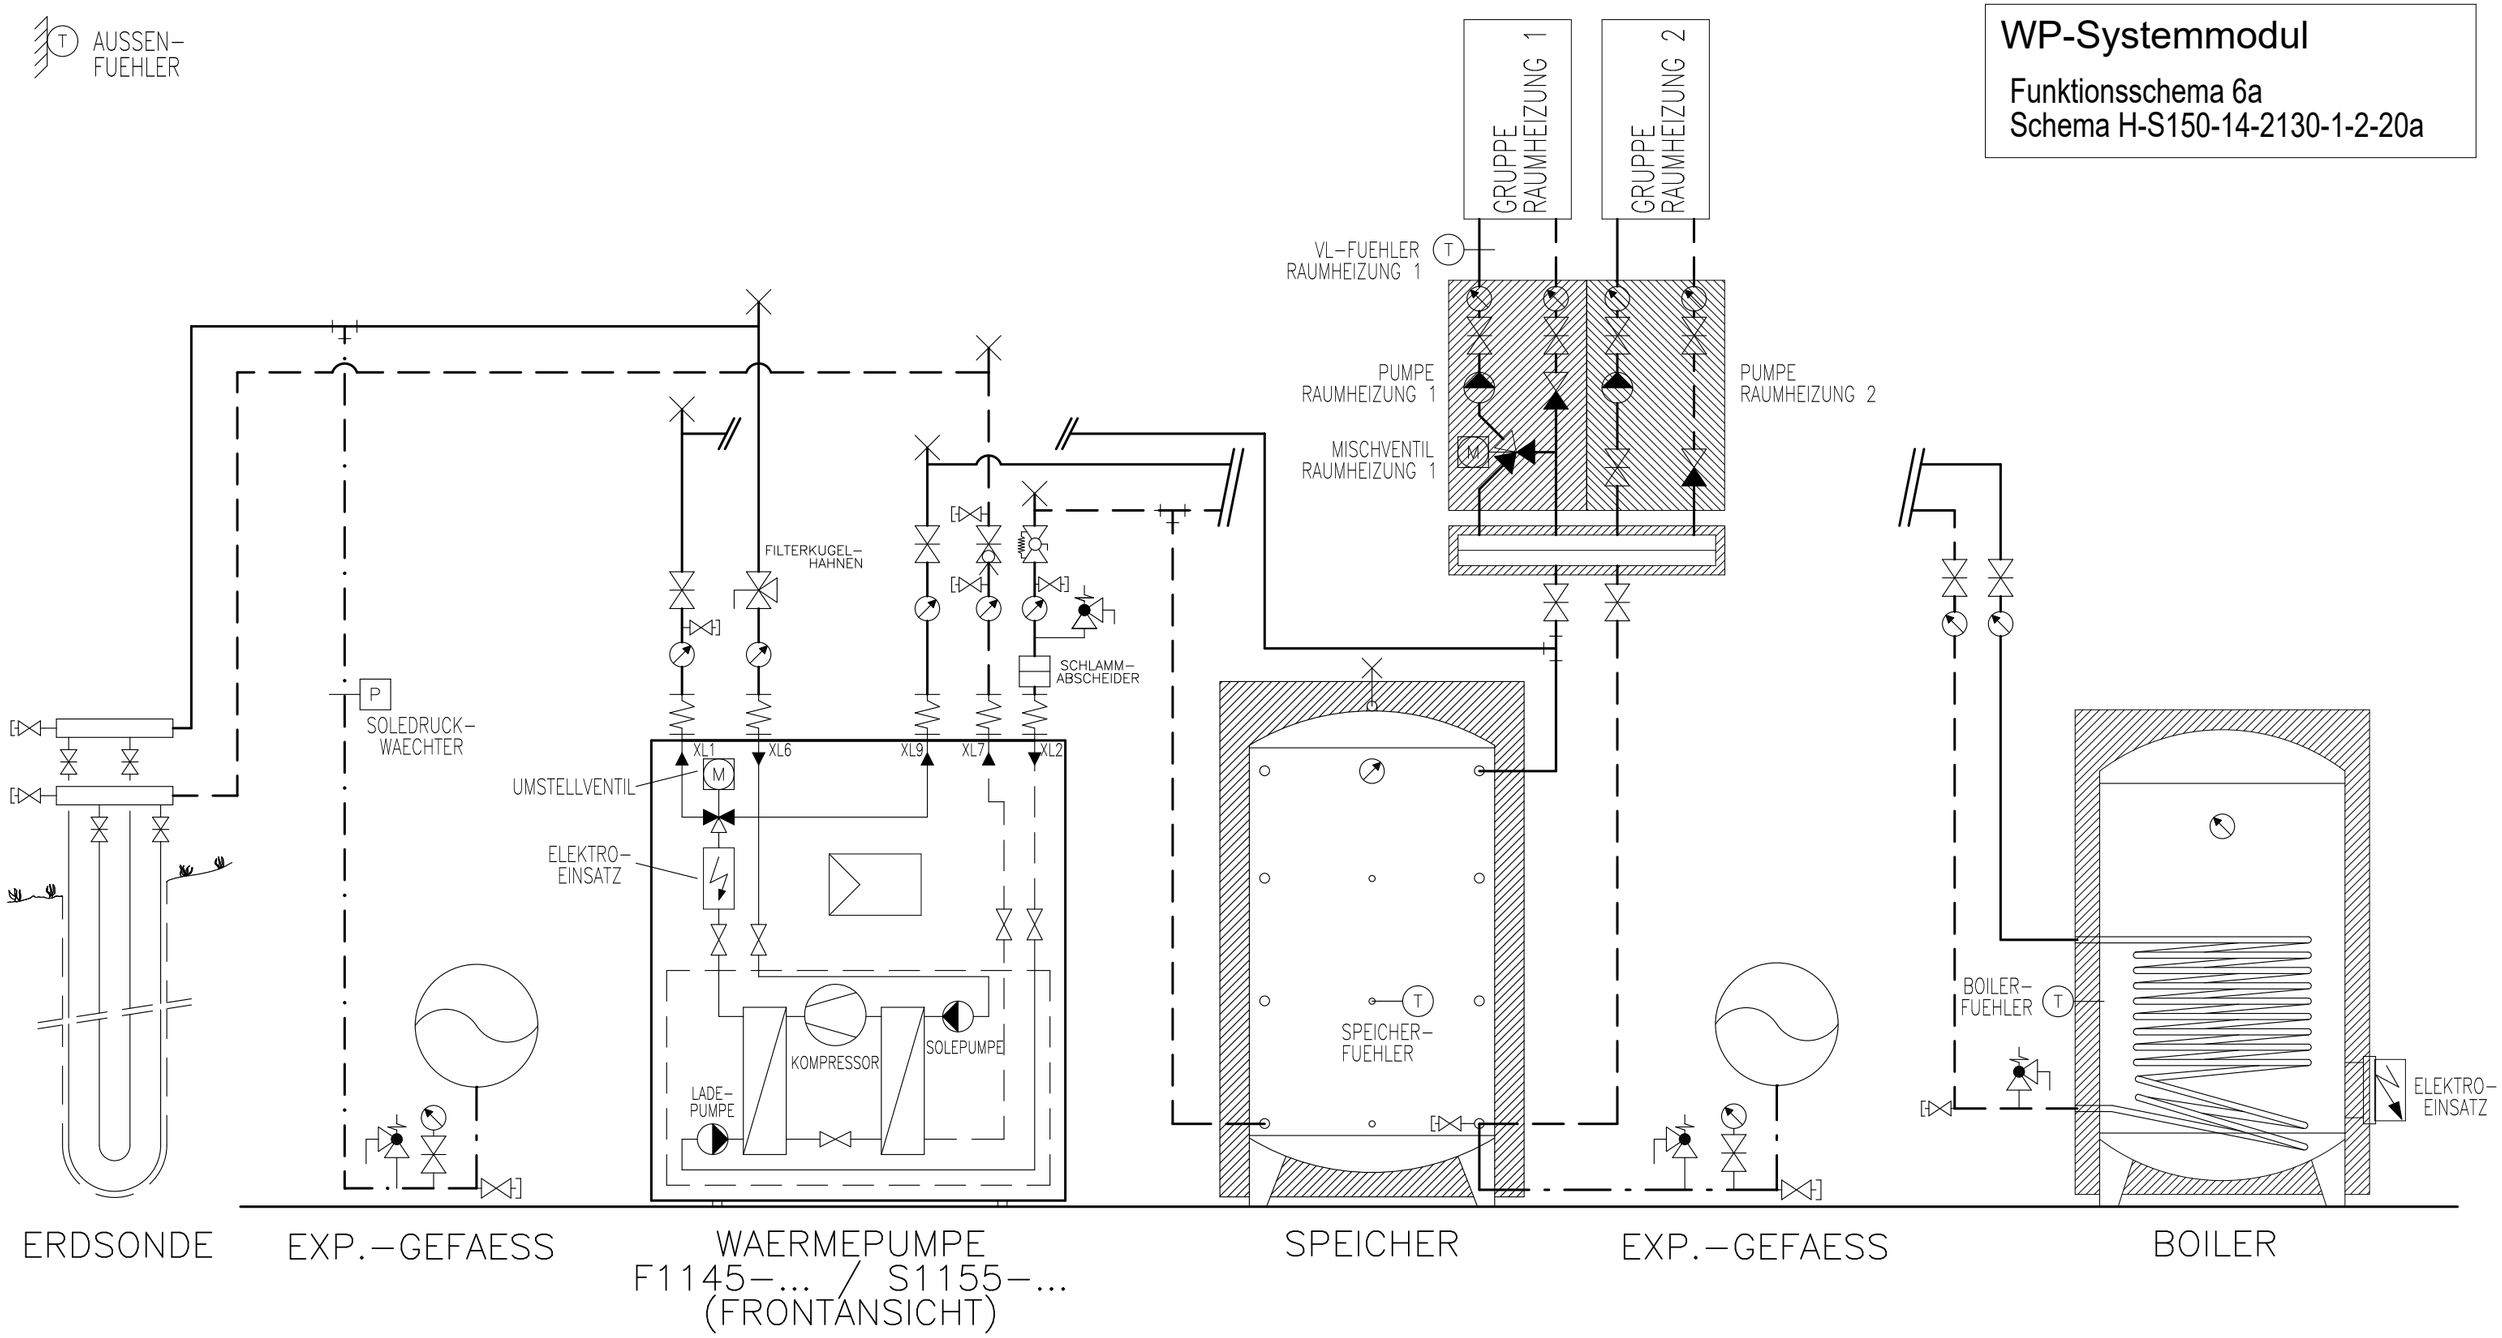

Prinzipschema

Wärmepumpe Sole/Wasser
mit Speicher und Boiler
2x Raumheizung

Sigmatic AG
Infanteriestrasse 2
6210 Sursee
Schweiz

Tel: +41 41 925 11 22
Fax: +41 41 925 11 21
info@sigmatic.ch
www.sigmatic.ch

Heizsysteme
Gebäudeautomation
Solarsysteme
Klimasysteme

sigmatic
Energiekonzepte fürs Leben

WP-Systemmodul

Nur in Kombination mit z.B. zwei Häuser möglich!

Funktionsschema 6a
Schema H-S150-14-2130-1-2-20a

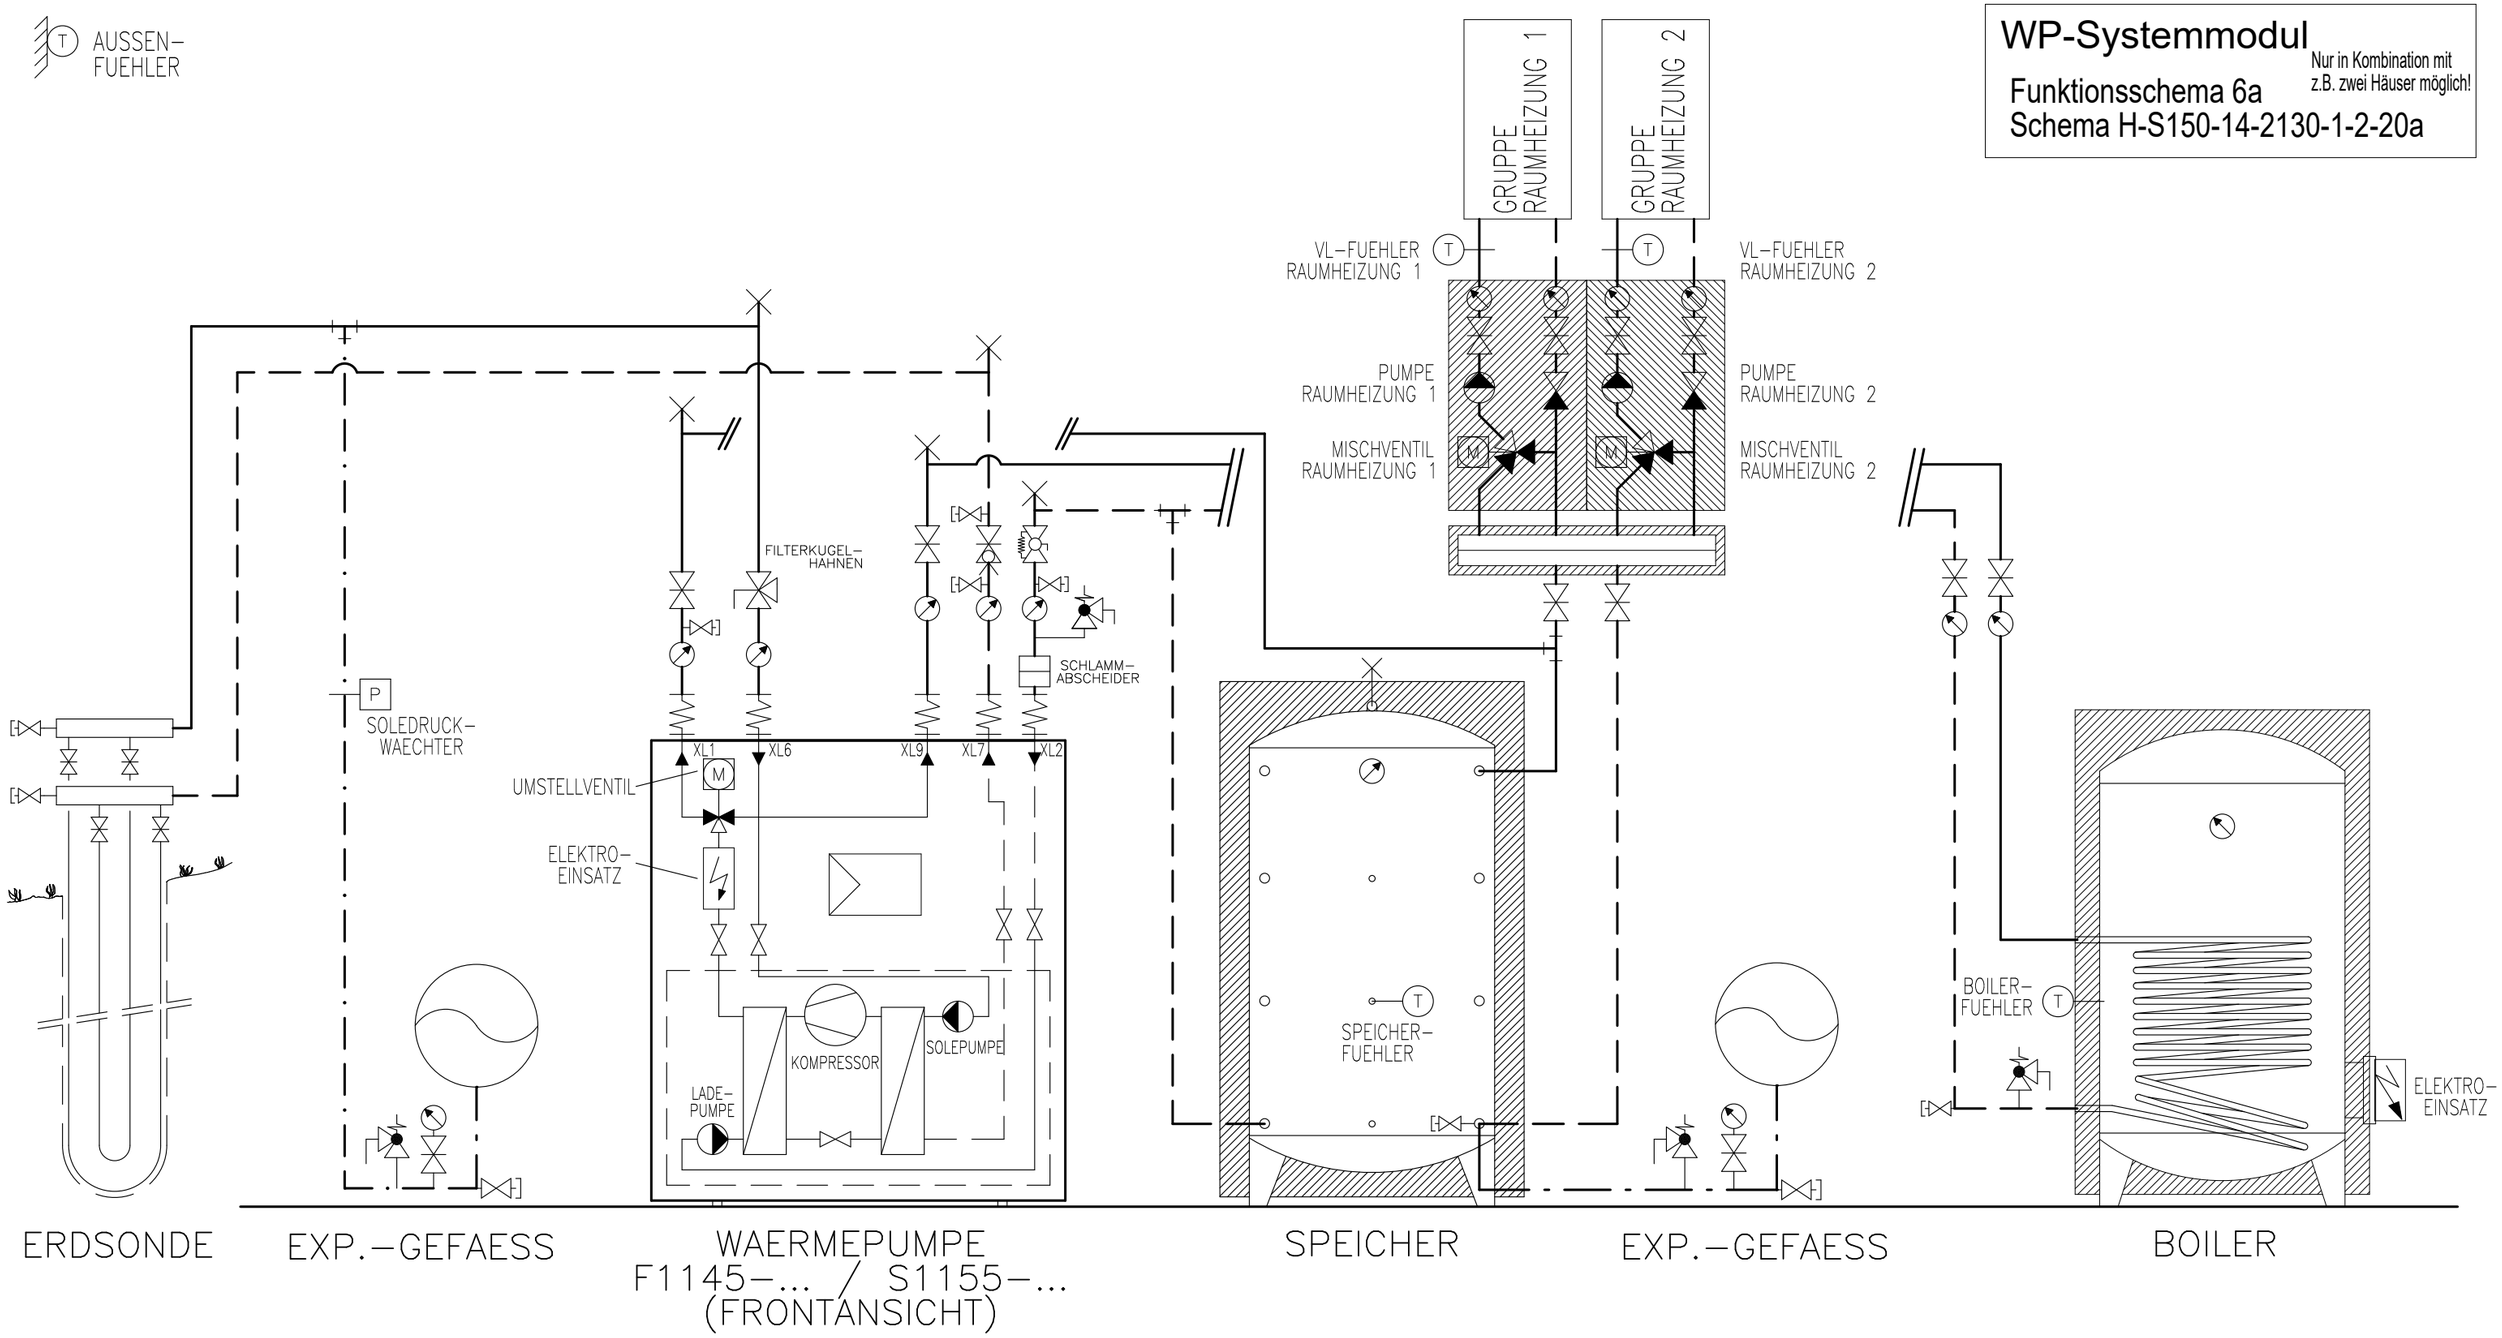

Prinzipschema

Wärmepumpe Sole/Wasser
mit Speicher und Boiler
2x Raumheizung

Sigmatic AG
Infanteriestrasse 2
6210 Sursee
Schweiz

Tel: +41 41 925 11 22
Fax: +41 41 925 11 21
info@sigmatic.ch
www.sigmatic.ch

Heizsysteme
Gebäudeautomation
Solarsysteme
Klimasysteme

sigmatic
Energiekonzepte fürs Leben

WP-Systemmodul

Funktionsschema 6+FC
Schema H-S150-14-2110-1-2-20a

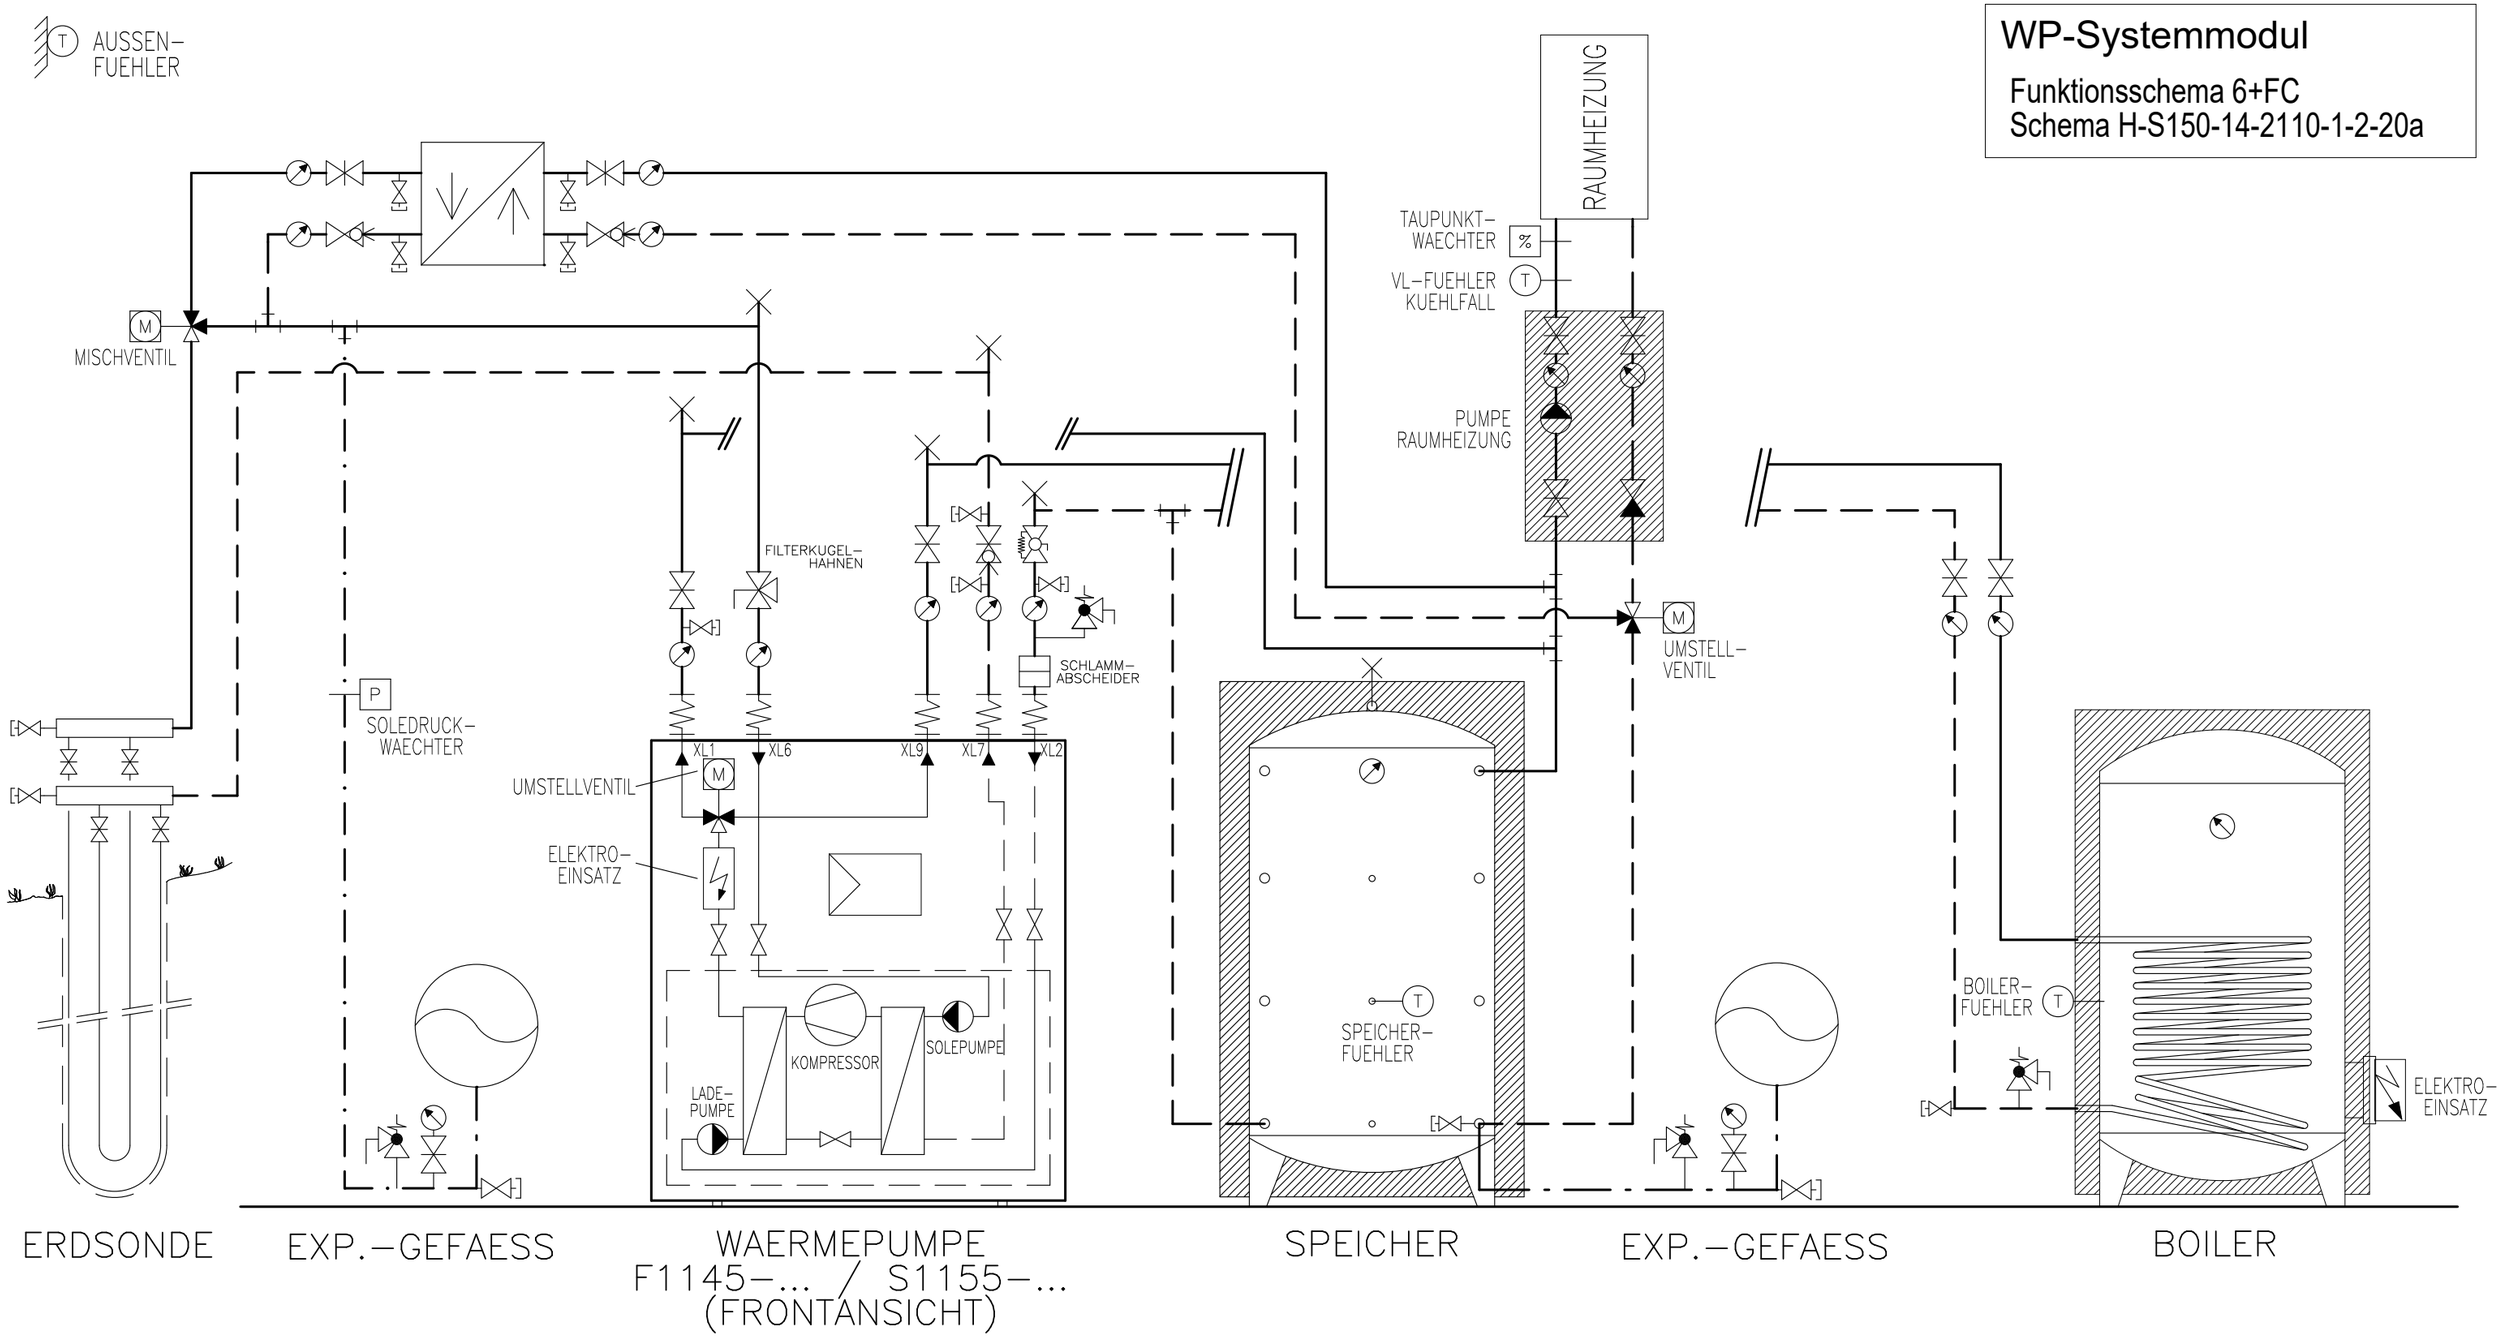

Prinzipschema

Wärmepumpe Sole/Wasser
mit Speicher und Boiler
1x Raumheizung + FreeCooling

Sigmatic AG
Infanteriestrasse 2
6210 Sursee
Schweiz

Tel: +41 41 925 11 22
Fax: +41 41 925 11 21
info@sigmatic.ch
www.sigmatic.ch

Heizsysteme
Gebäudeautomation
Solarsysteme
Klimasysteme

sigmatic
Energiekonzepte fürs Leben

WP-Systemmodul

Nur in Kombination mit einer PV-Anlage möglich!

Funktionsschema 6+FC+PV
Schema H-S150-14-2110-1-2-20a

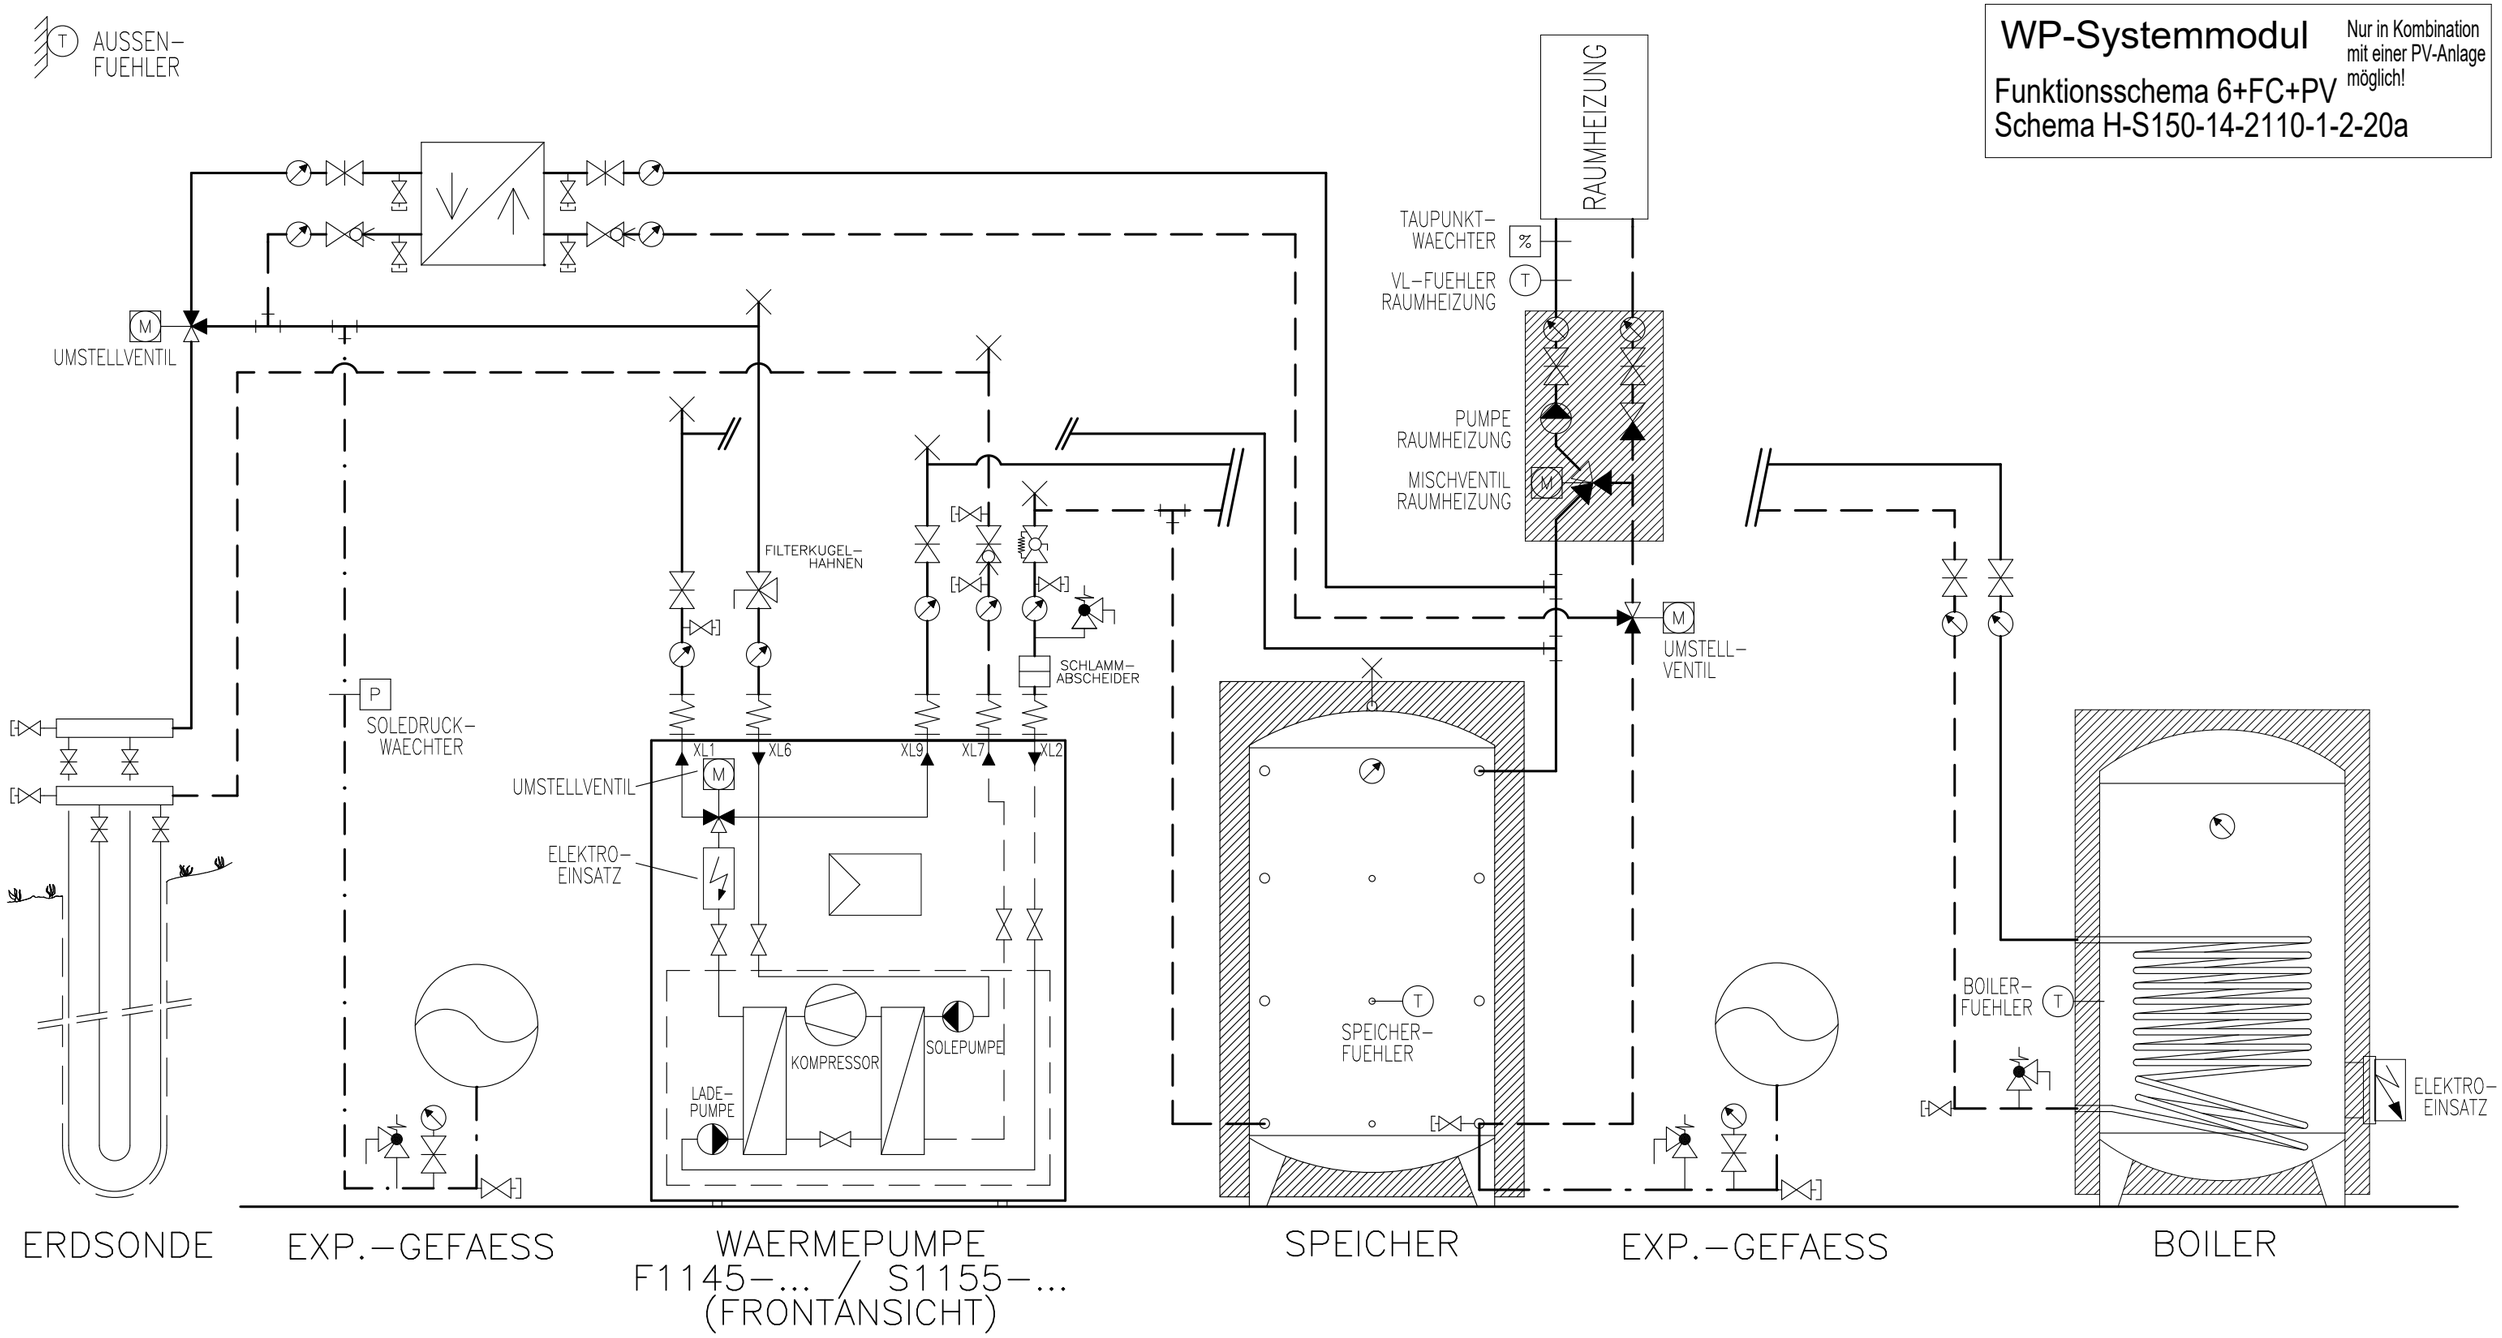

Prinzipschema

Wärmepumpe Sole/Wasser
mit Speicher und Boiler
1x Raumheizung + FreeCooling

Sigmatic AG
Infanteriestrasse 2
6210 Sursee
Schweiz

Tel: +41 41 925 11 22
Fax: +41 41 925 11 21
info@sigmatic.ch
www.sigmatic.ch

Heizsysteme
Gebäudeautomation
Solarsysteme
Klimasysteme

sigmatic
Energiekonzepte fürs Leben

WP-Systemmodul

Funktionsschema 6a+FC
Schema H-S150-14-2130-1-2-20a

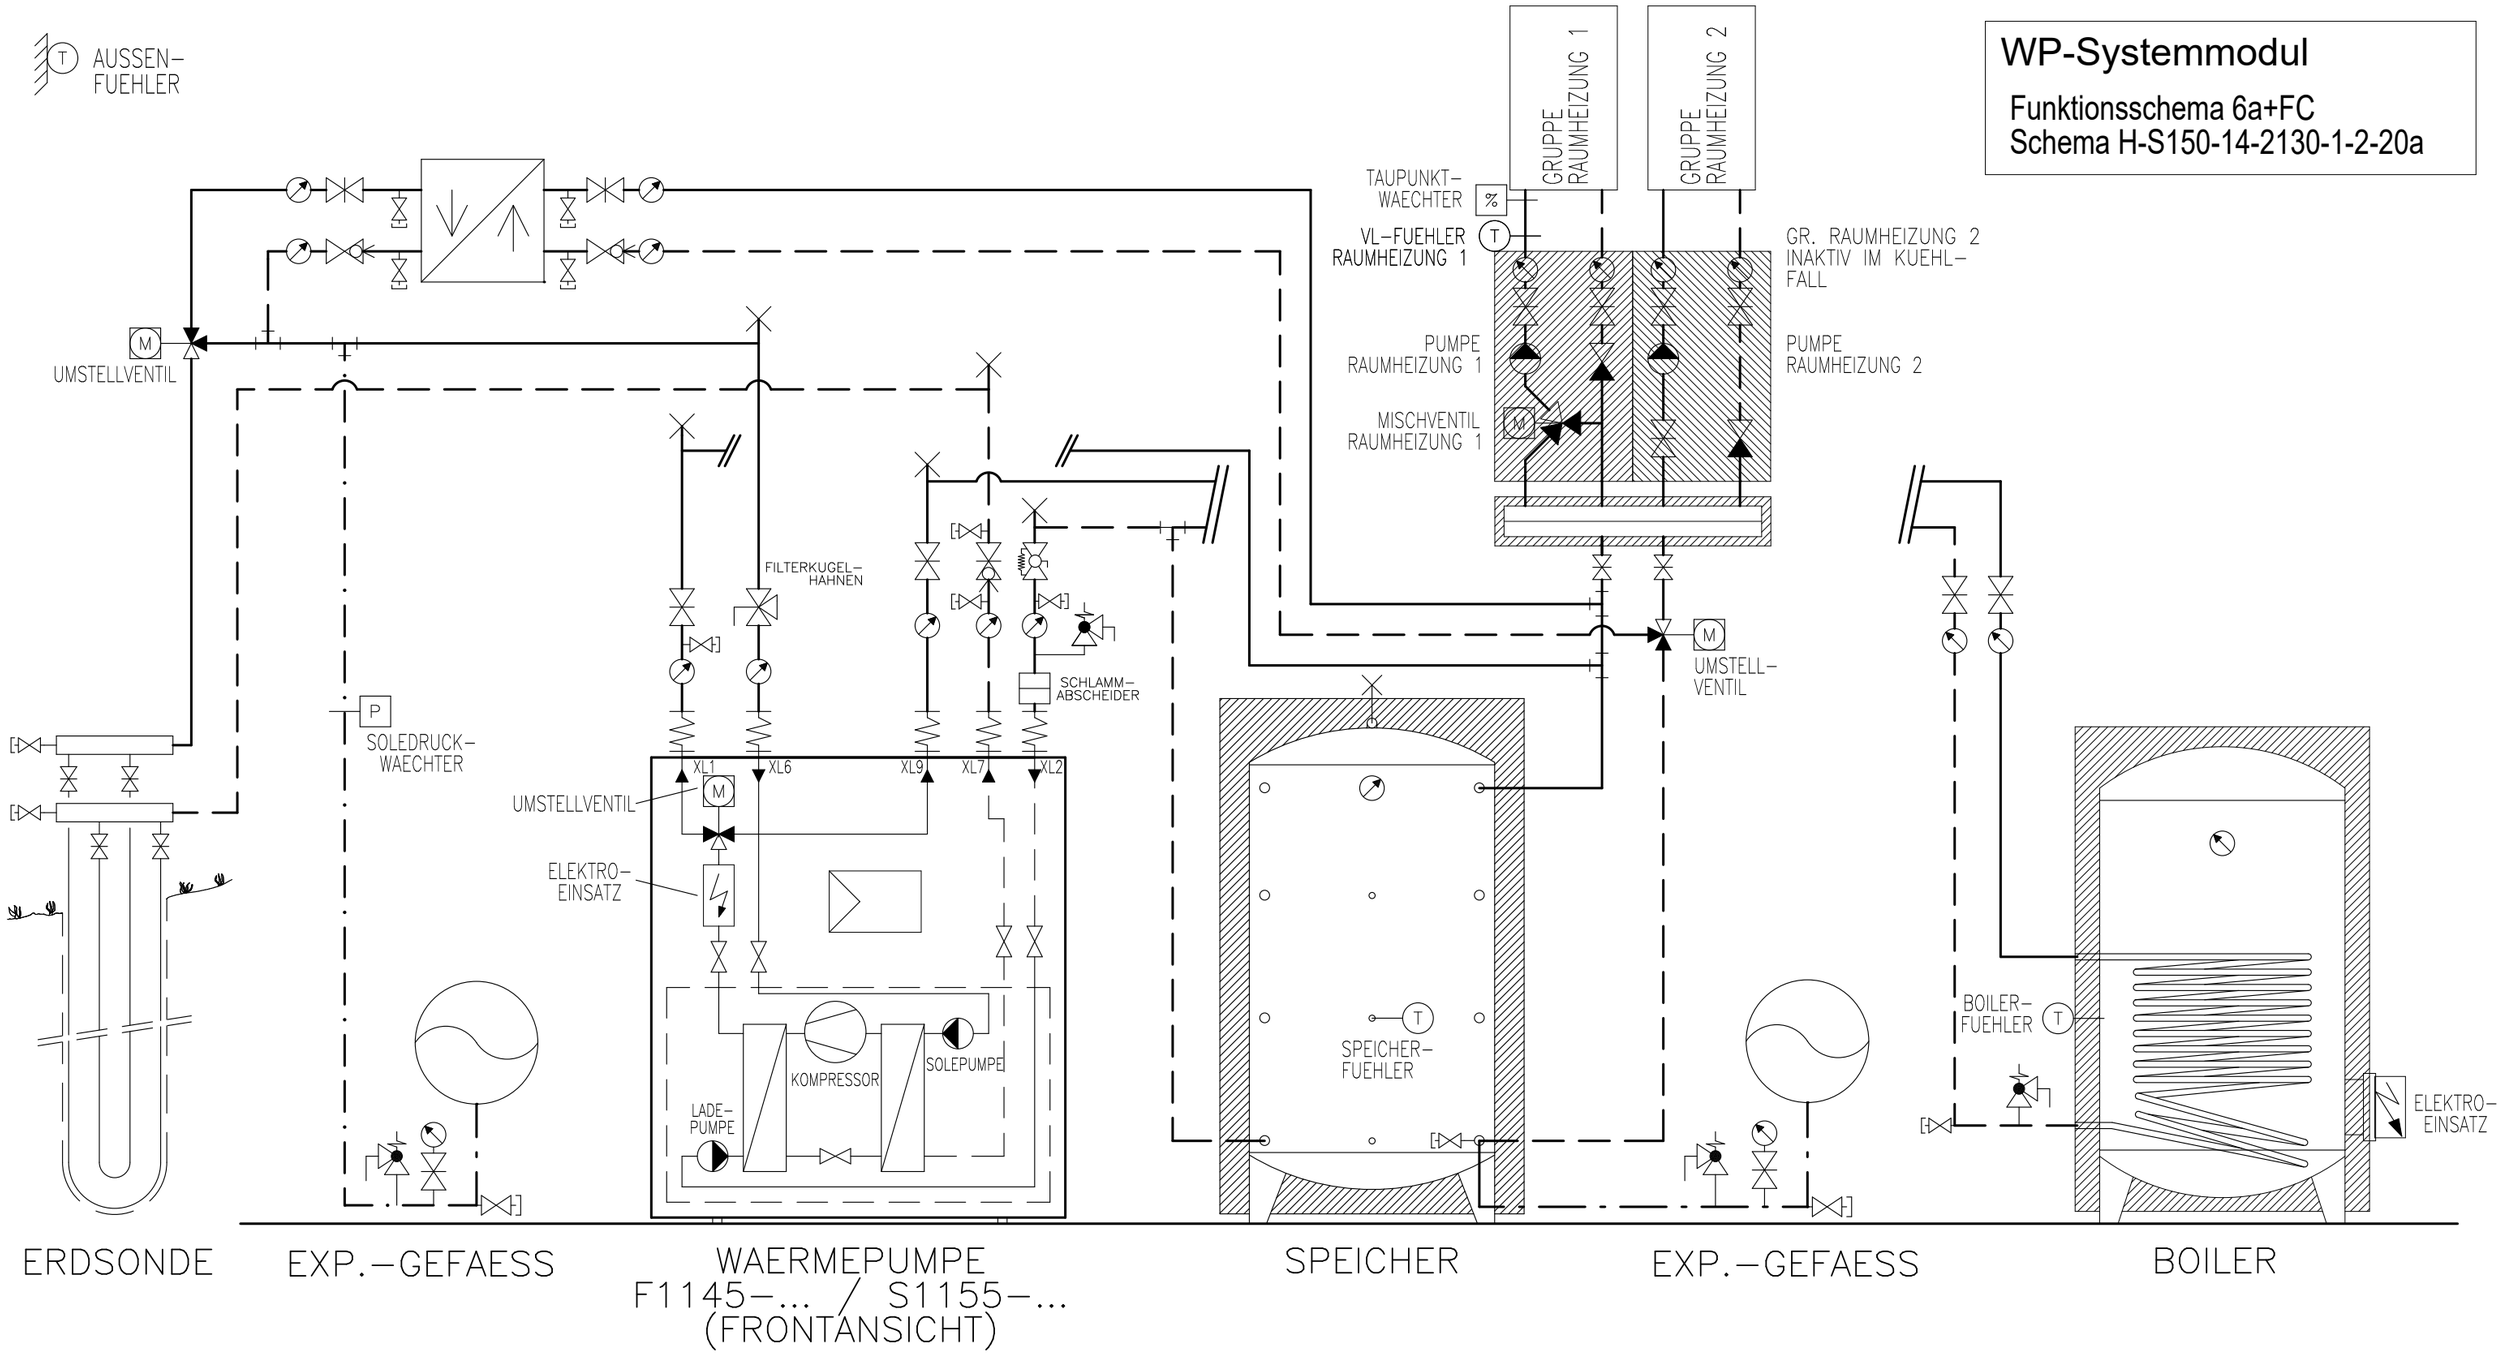

Prinzipschema

Wärmepumpe Sole/Wasser
mit Speicher und Boiler
2x Raumheizung + FreeCooling

Sigmatic AG
Infanteriestrasse 2
6210 Sursee
Schweiz

Tel: +41 41 925 11 22
Fax: +41 41 925 11 21
info@sigmatic.ch
www.sigmatic.ch

Heizsysteme
Gebäudeautomation
Solarsysteme
Klimasysteme

sigmatic
Energiekonzepte fürs Leben

WP-Systemmodul

Funktionsschema 6a+FC
Schema H-S150-14-2130-1-2-20a

Nur in Kombination mit z.B. zwei Häuser möglich!

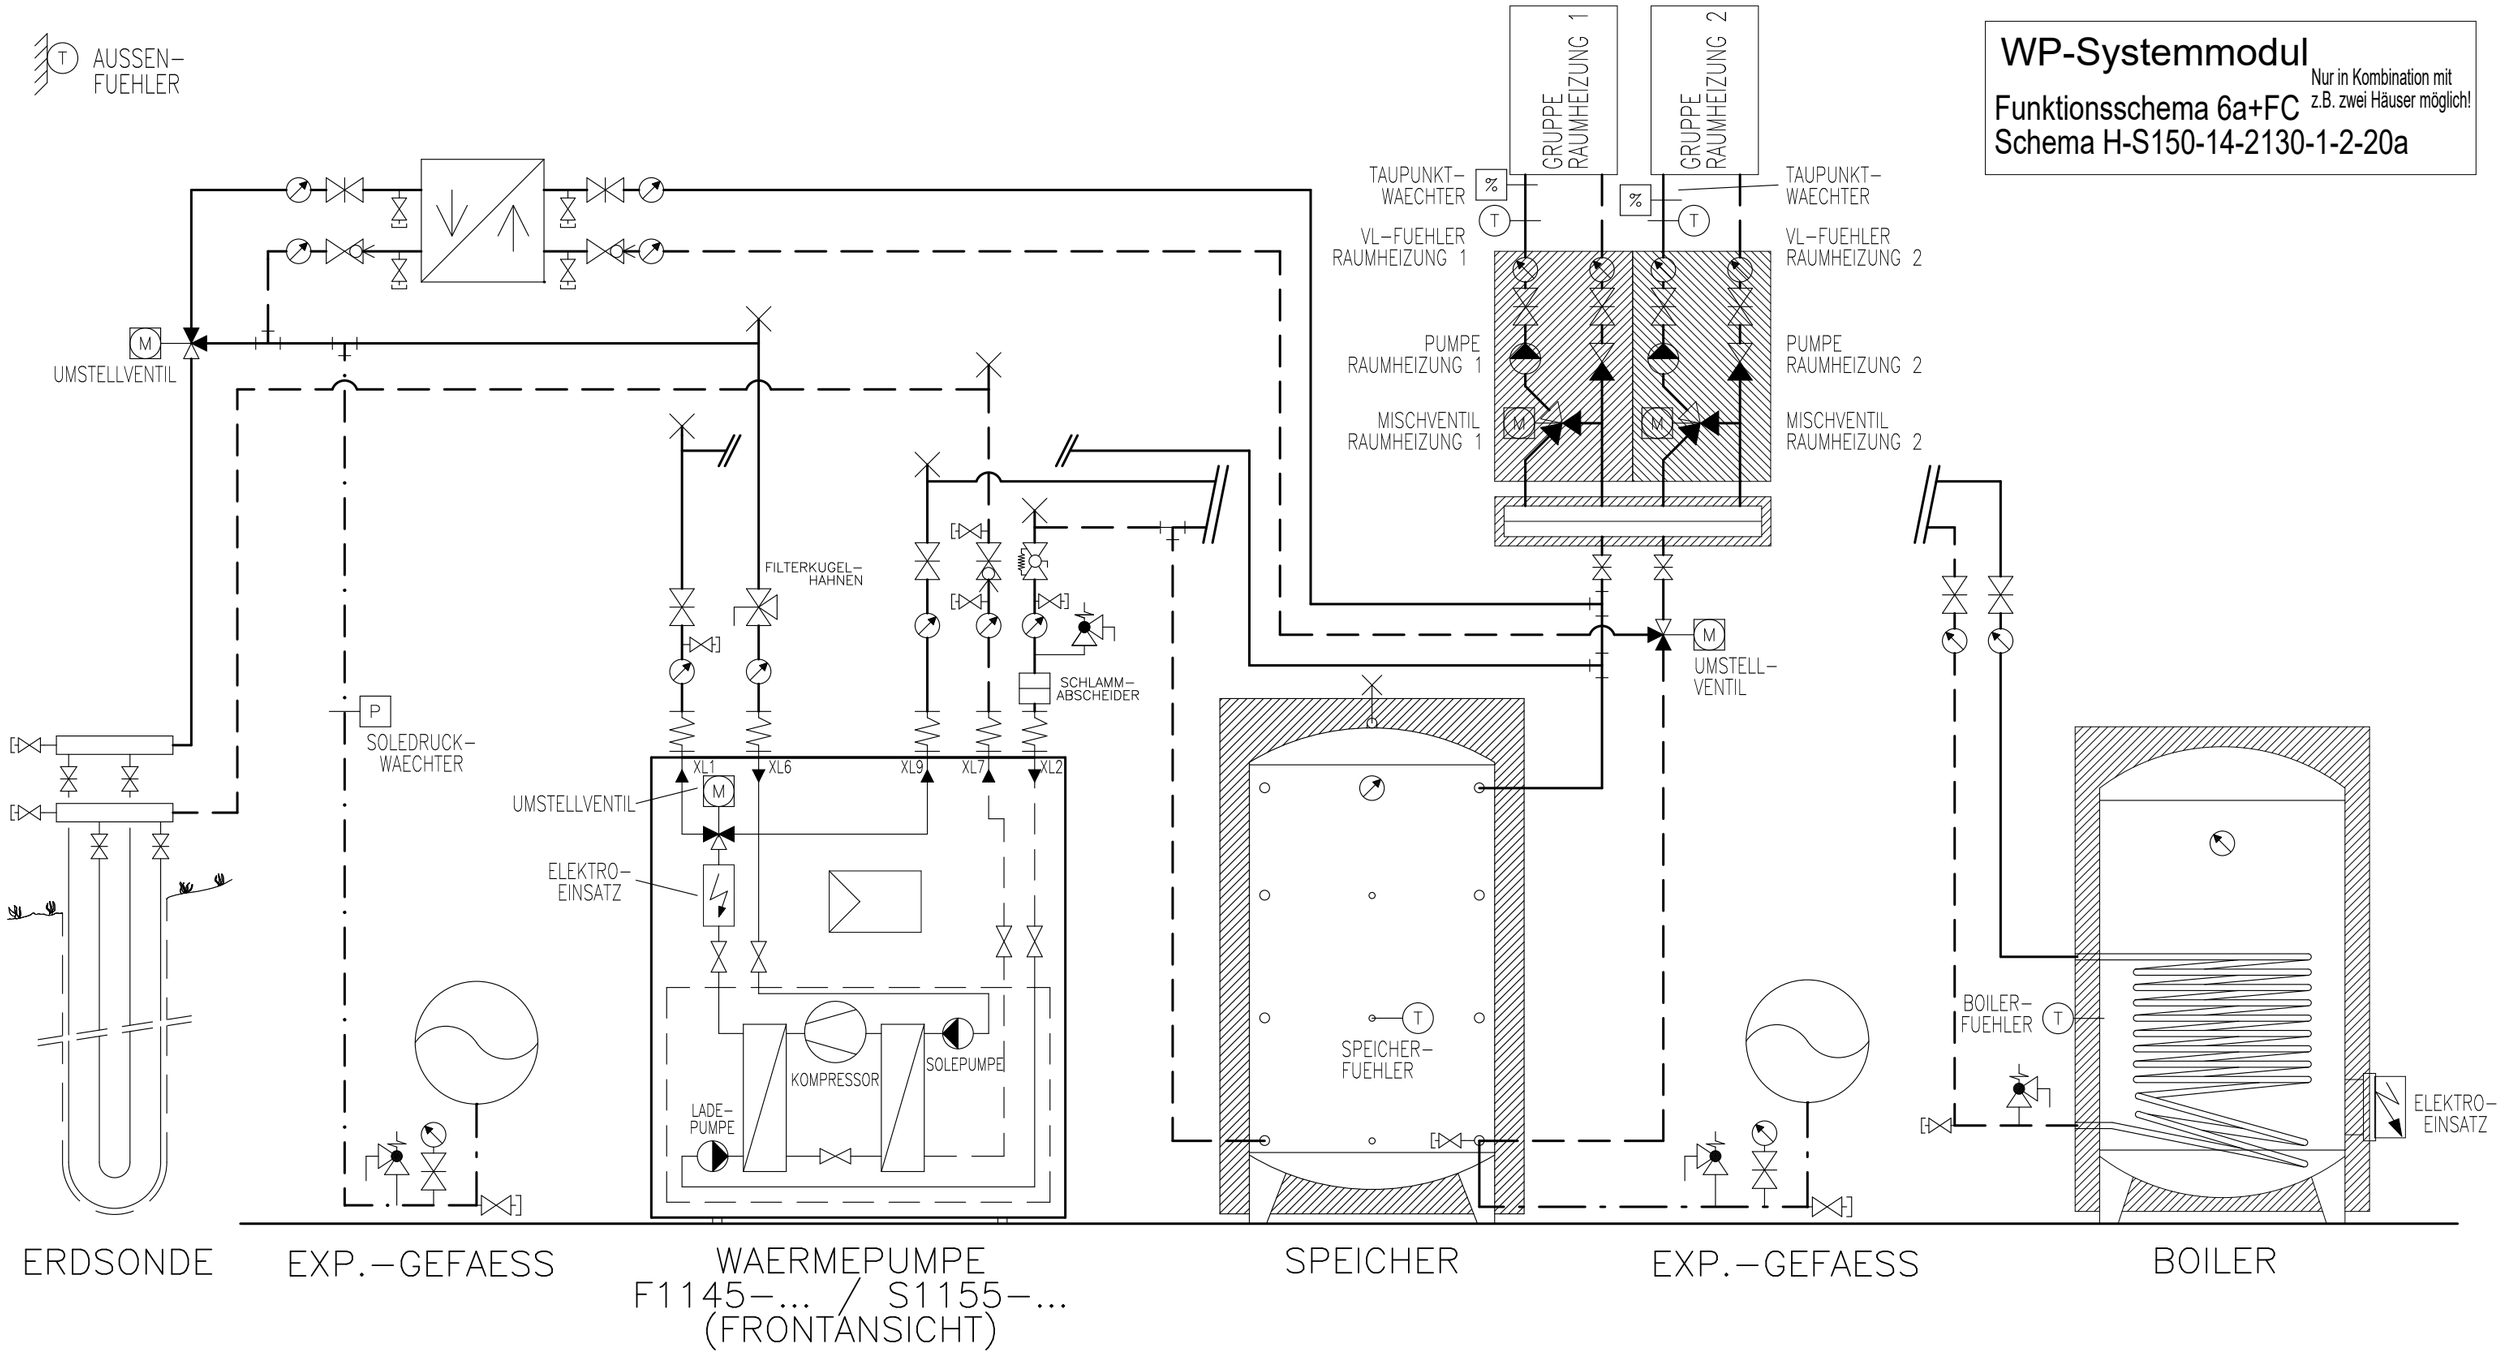

Prinzipschema

Wärmepumpe Sole/Wasser
mit Speicher und Boiler
1x Raumheizung + FreeCooling

Sigmatic AG
Infanteriestrasse 2
6210 Sursee
Schweiz

Tel: +41 41 925 11 22
Fax: +41 41 925 11 21
info@sigmatic.ch
www.sigmatic.ch

Heizsysteme
Gebäudeautomation
Solarsysteme
Klimasysteme

sigmatic
Energiekonzepte fürs Leben

WP-Systemmodul

Funktionsschema 2
Schema H-S150-14-0010-1-2-20a

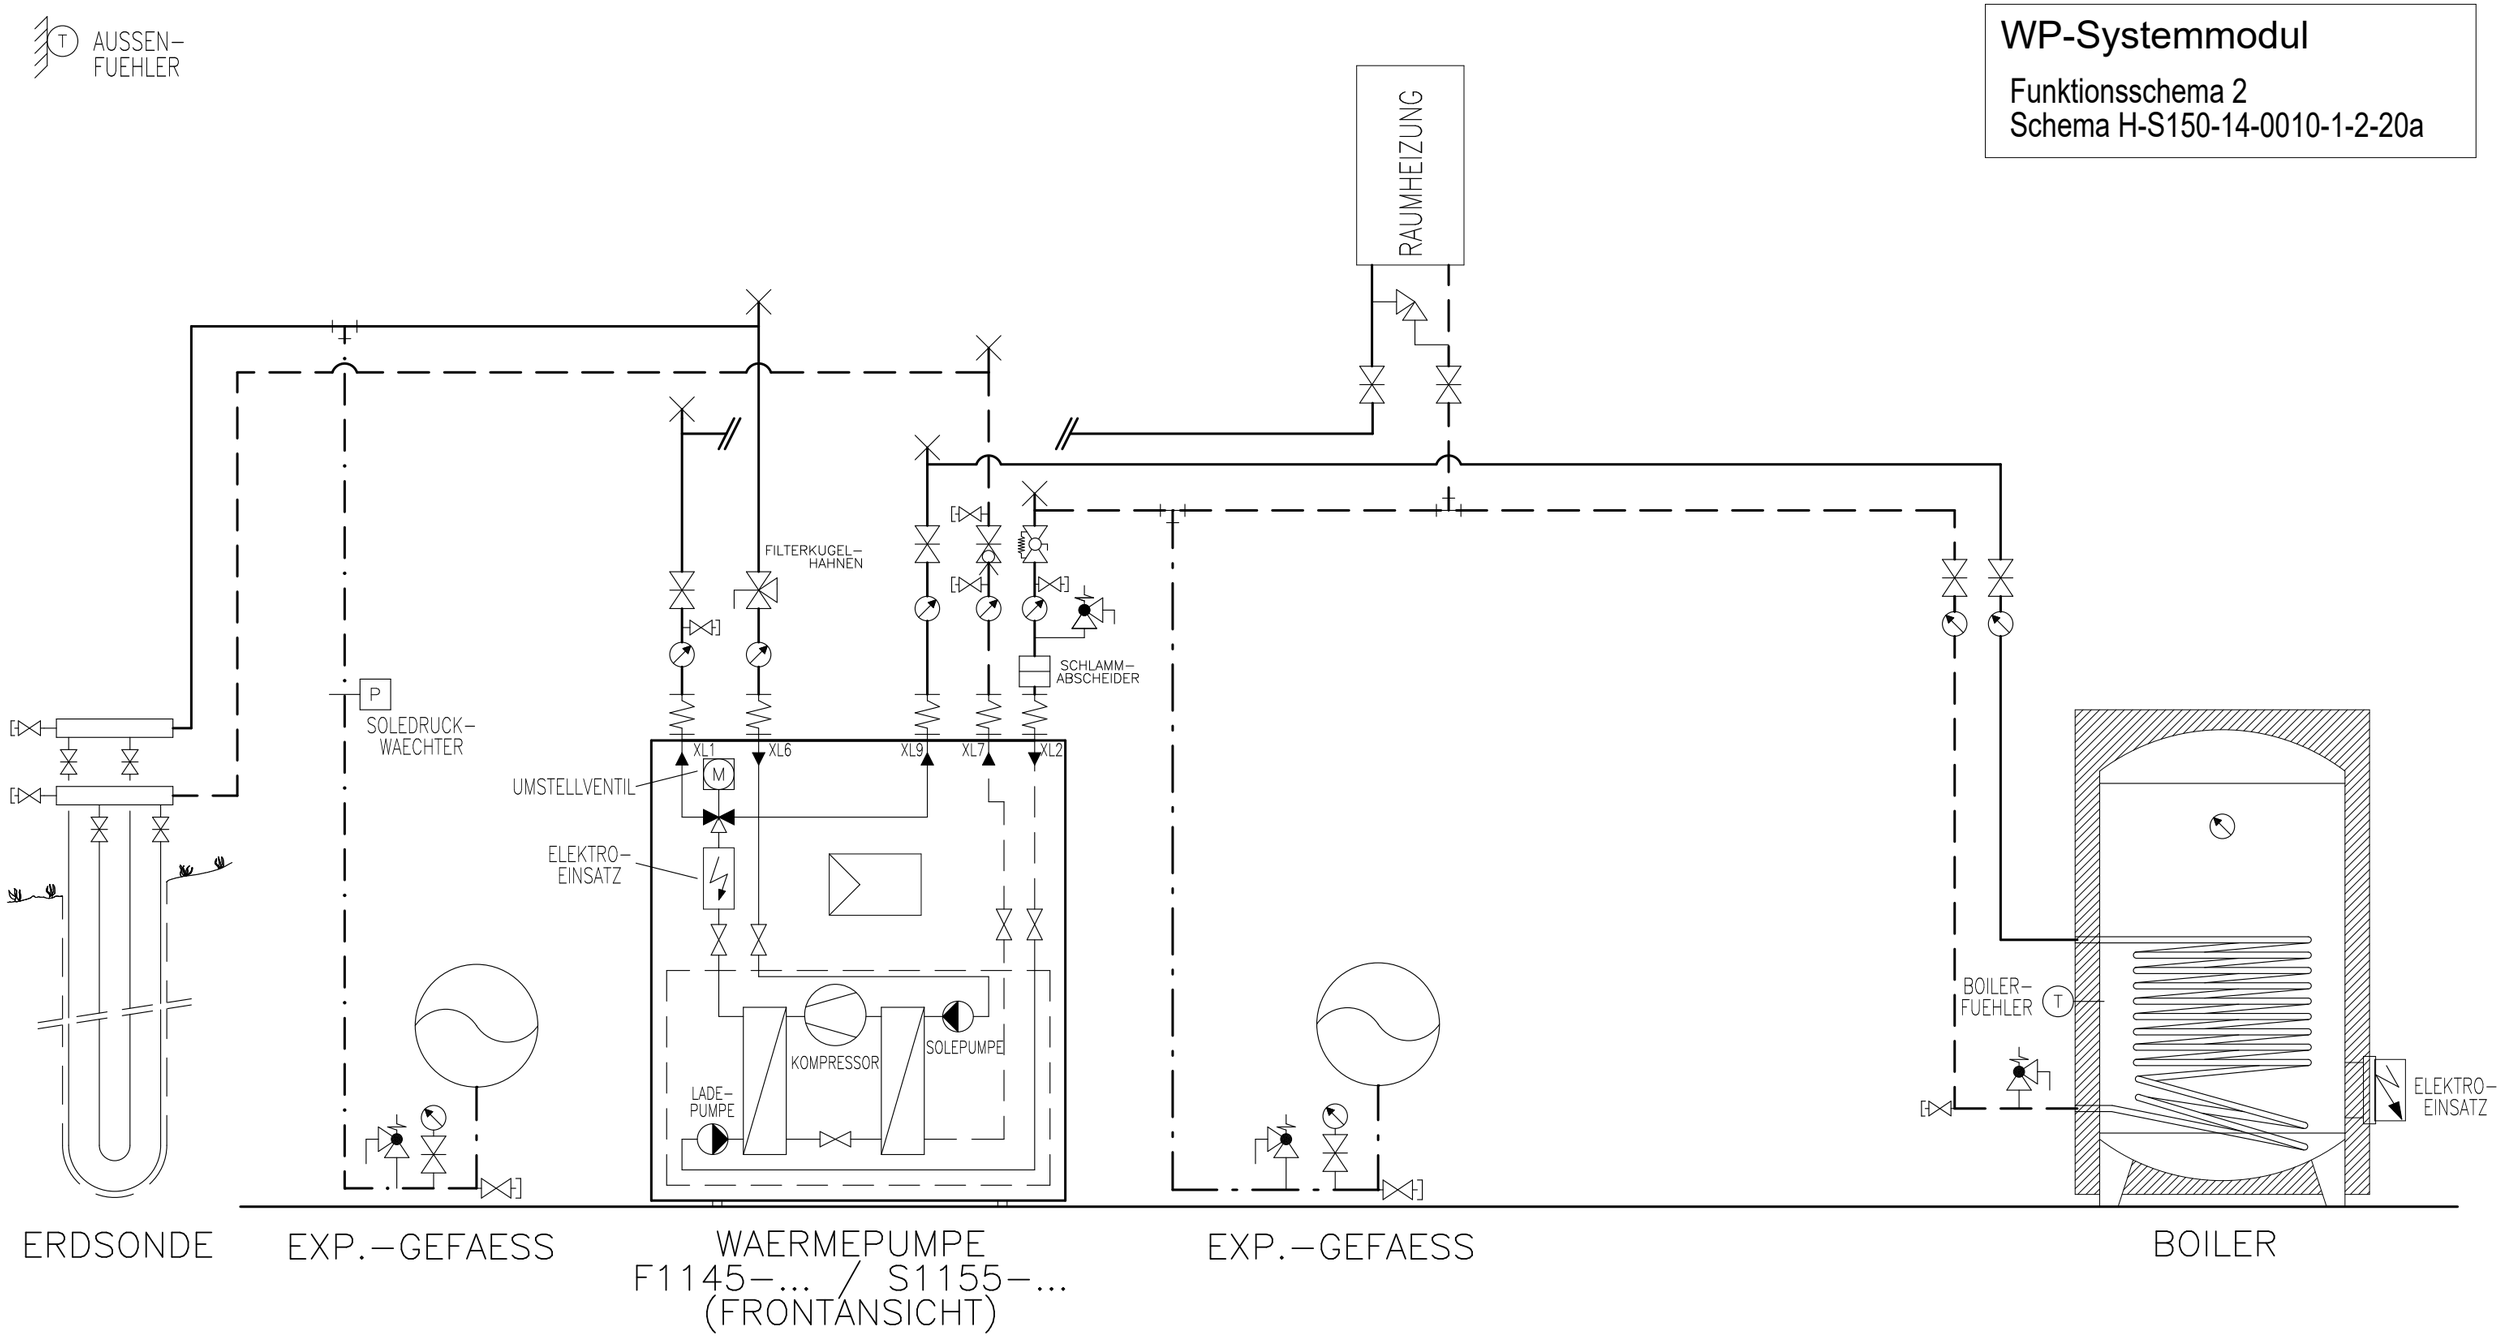

Prinzipschema

Wärmepumpe Sole/Wasser
mit Boiler
1x Raumheizung

Sigmatic AG
Infanteriestrasse 2
6210 Sursee
Schweiz

Tel: +41 41 925 11 22
Fax: +41 41 925 11 21
info@sigmatic.ch
www.sigmatic.ch

Heizsysteme
Gebäudeautomation
Solarsysteme
Klimasysteme

sigmatic
Energiekonzepte fürs Leben

WP-Systemmodul

Funktionsschema 2
Schema H-S150-14-0010-1-2-20a

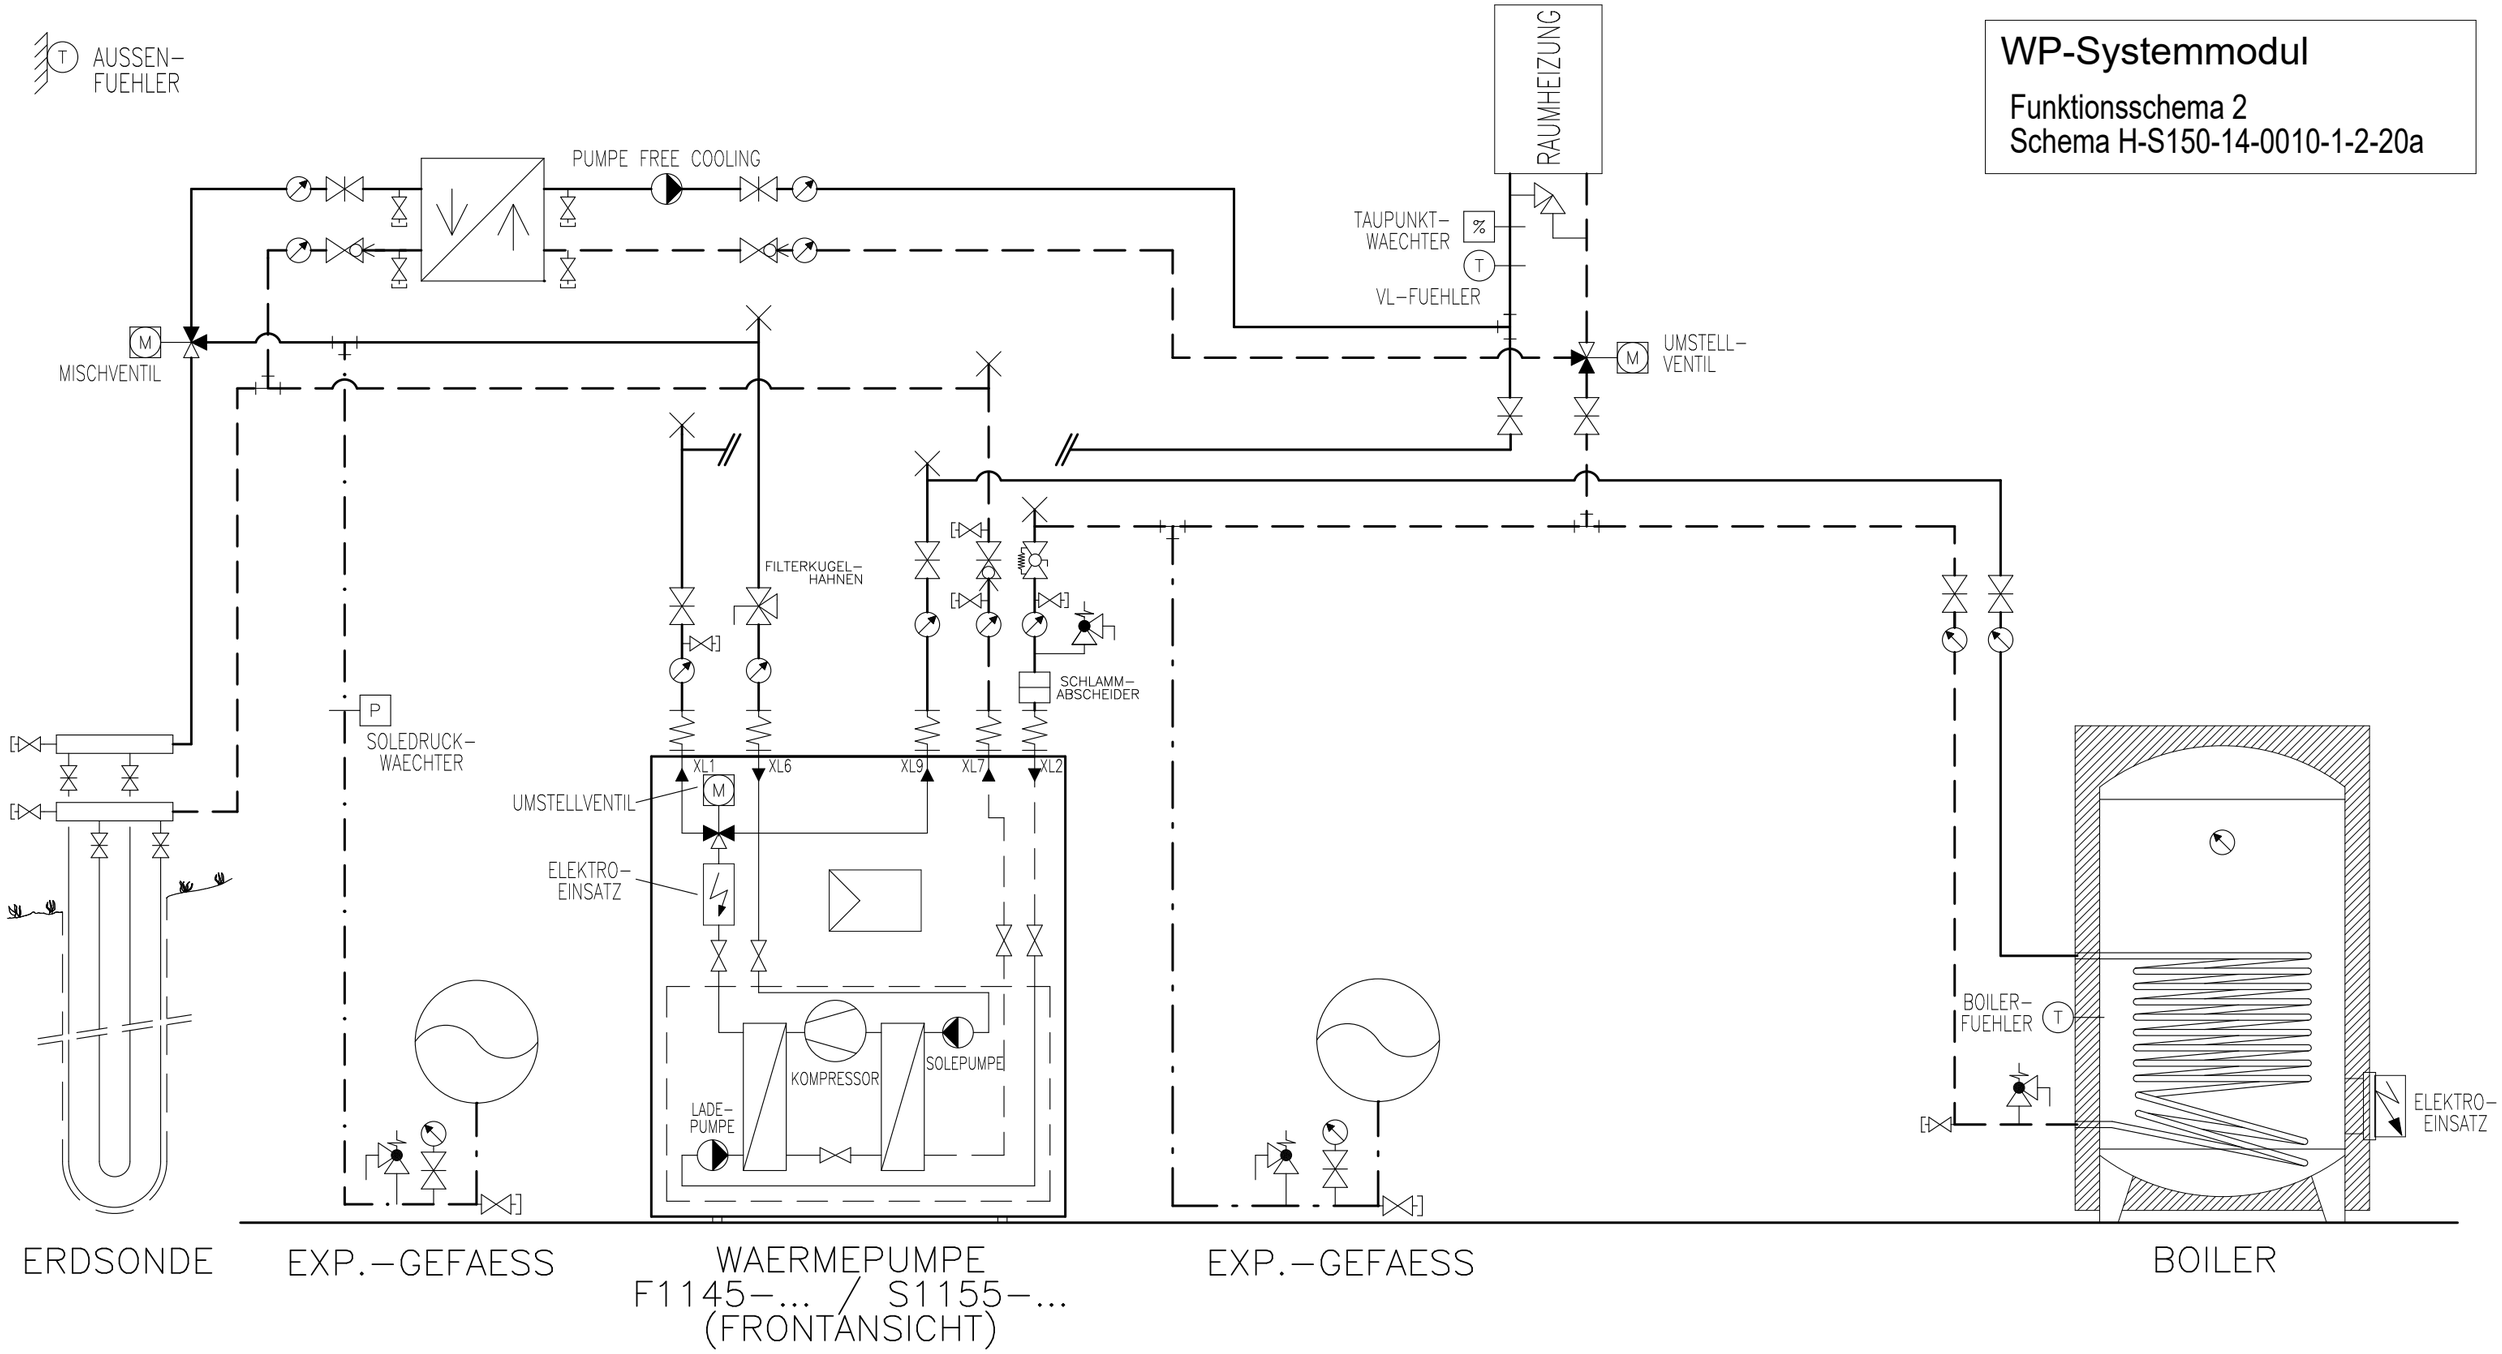

Prinzipschema

Wärmepumpe Sole/Wasser
mit Boiler
1x Raumheizung + FreeCooling

Sigmatic AG
Infanteriestrasse 2
6210 Sursee
Schweiz

Tel: +41 41 925 11 22
Fax: +41 41 925 11 21
info@sigmatic.ch
www.sigmatic.ch

Heizsysteme
Gebäudeautomation
Solarsysteme
Klimasysteme

sigmatic
Energiekonzepte fürs Leben

WP-Systemmodul

Funktionsschema 2
Schema H-S150-14-0010-1-2-20a

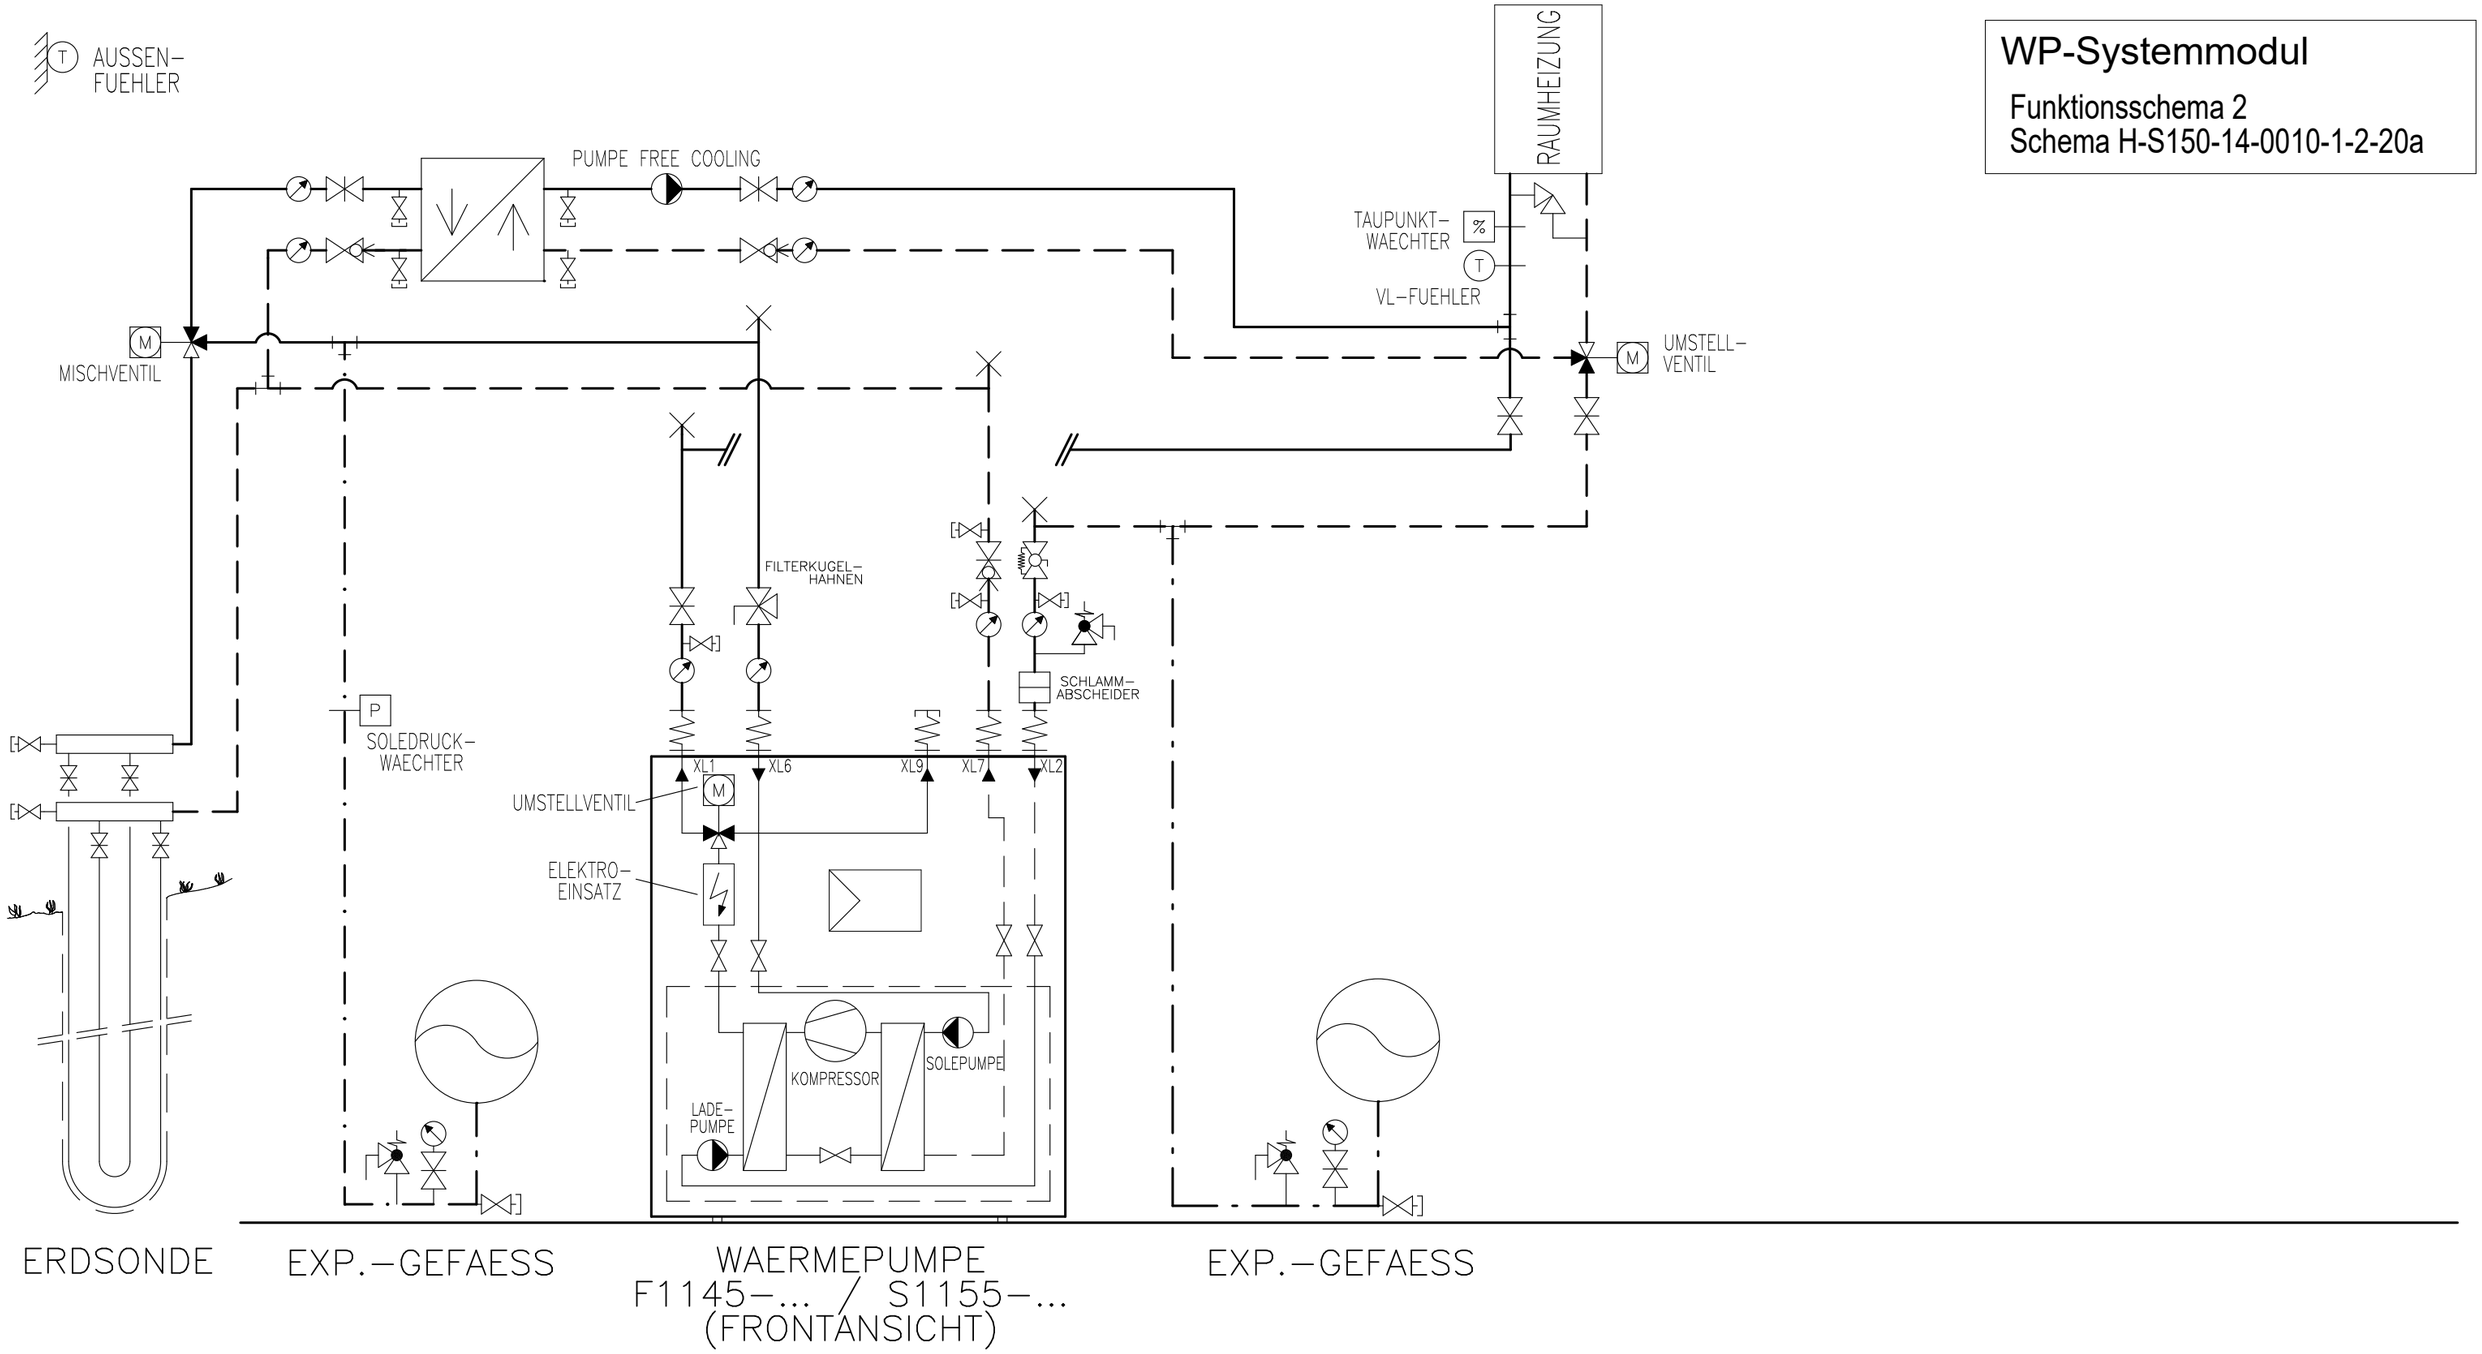

Prinzipschema

Wärmepumpe Sole/Wasser

1x Raumheizung + FreeCooling

Sigmatic AG
Infanteriestrasse 2
6210 Sursee
Schweiz

Tel: +41 41 925 11 22
Fax: +41 41 925 11 21
info@sigmatic.ch
www.sigmatic.ch

Heizsysteme
Gebäudeautomation
Solarsysteme
Klimasysteme

sigmatic
Energiekonzepte fürs Leben

WP-Systemmodul

Funktionsschema 5
Schema H-S150-14-2110-0-0-10a

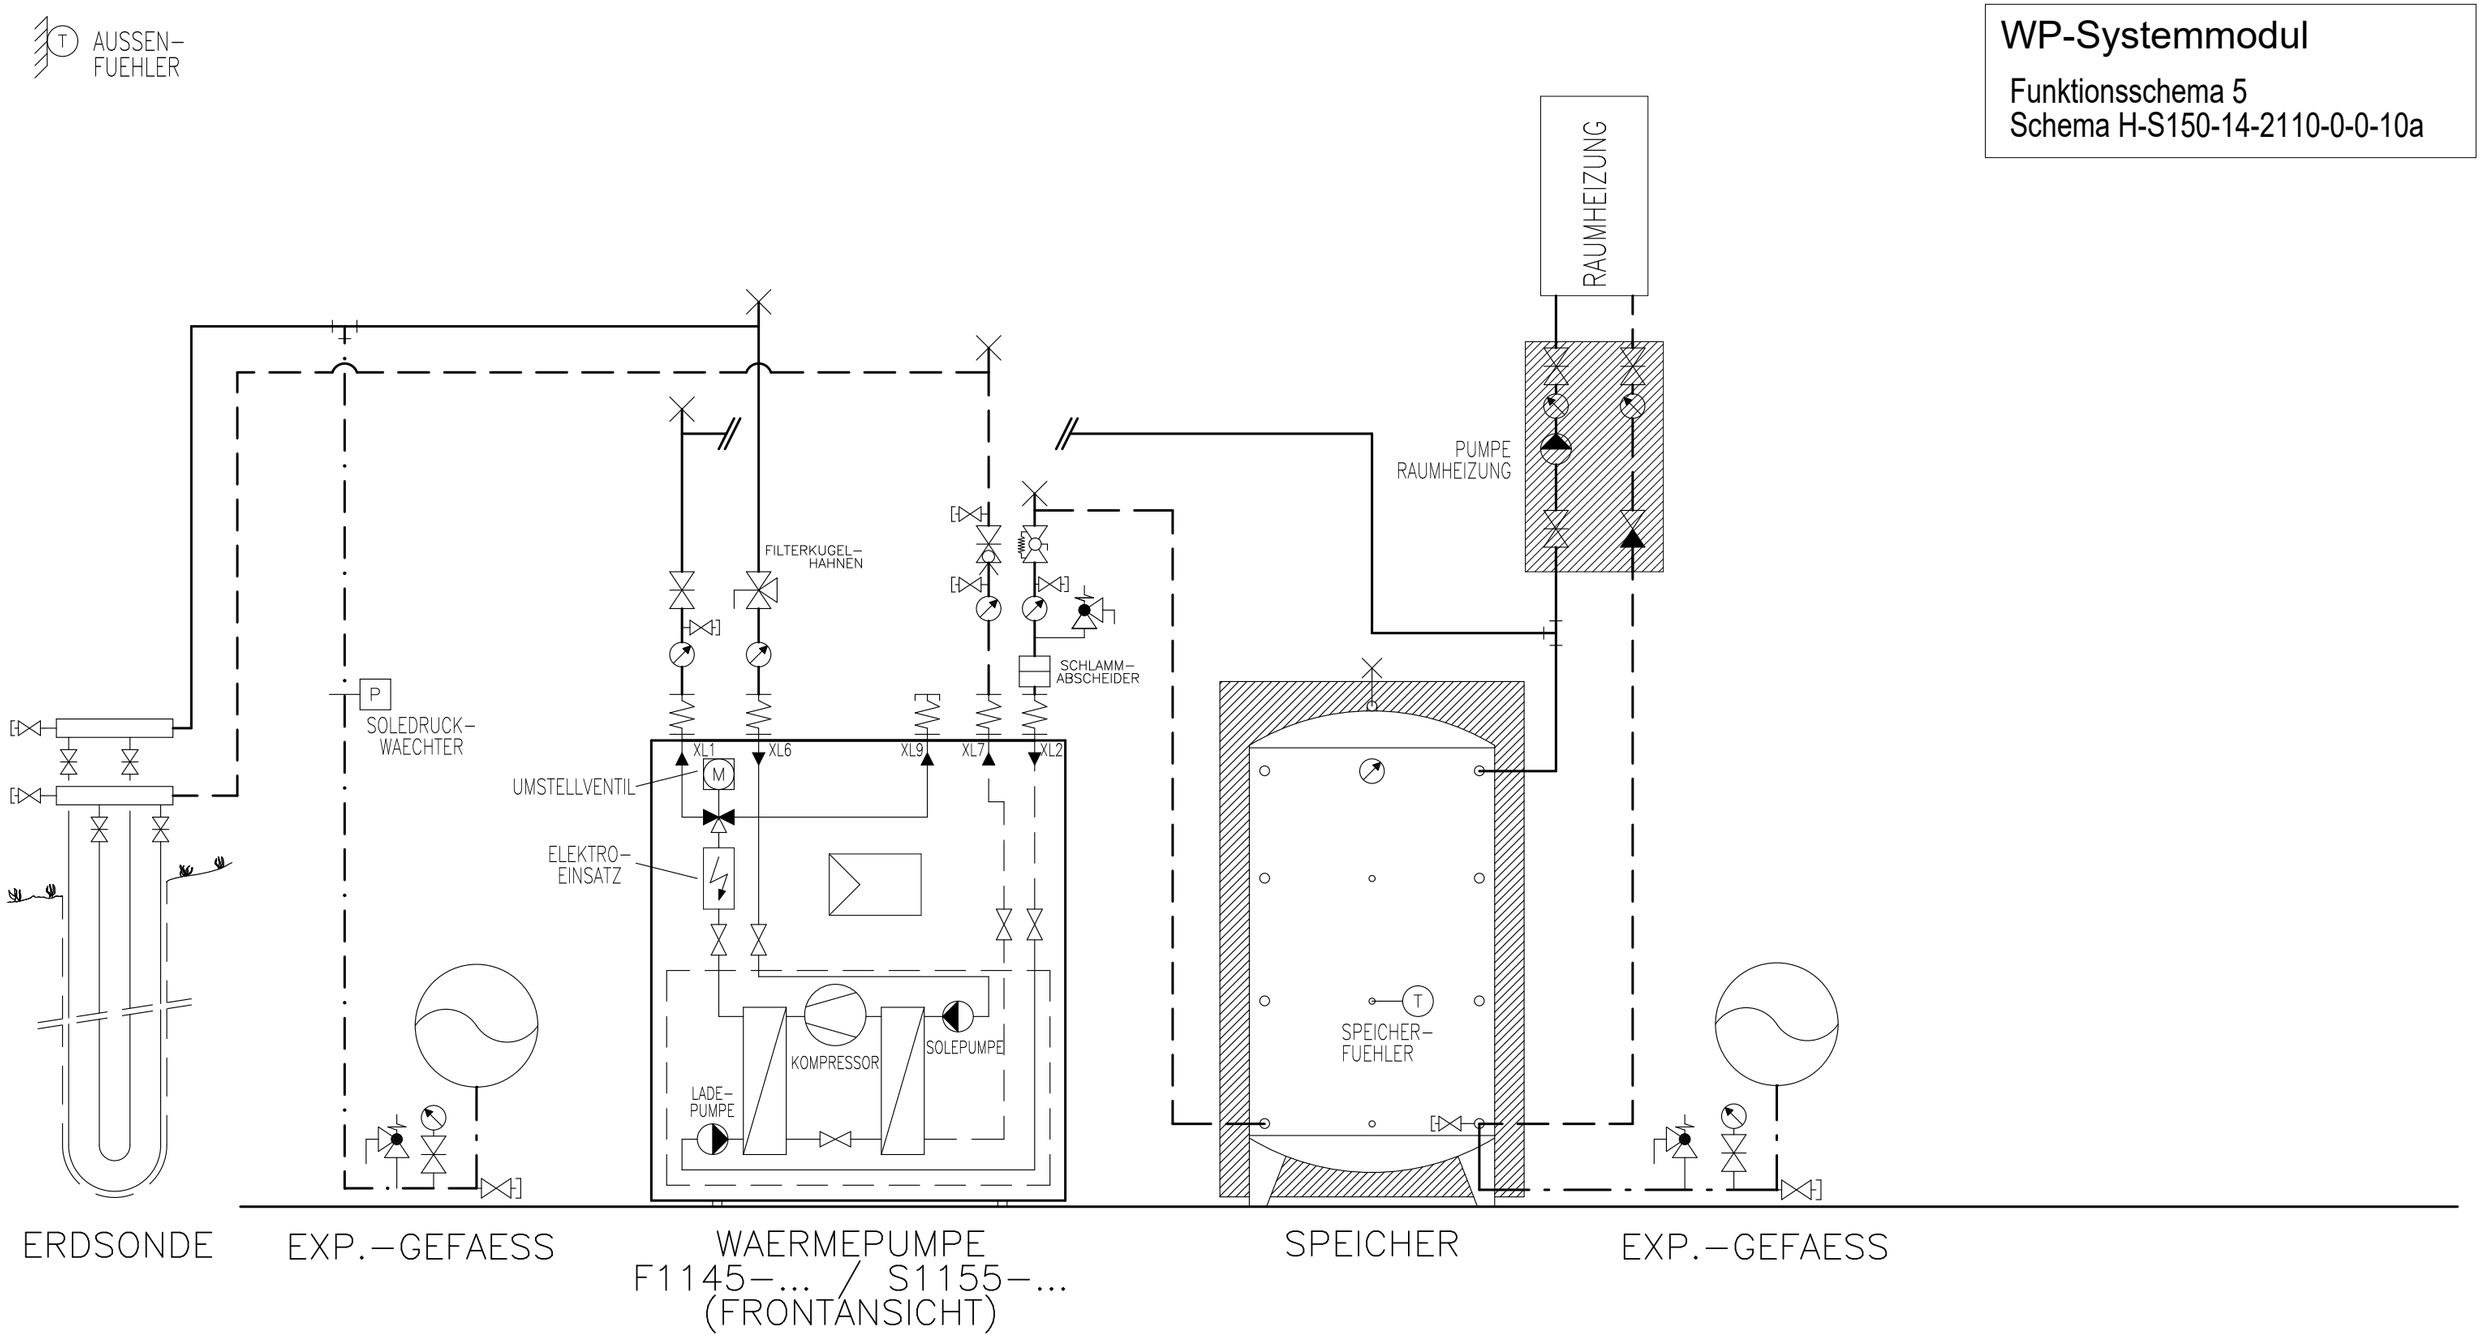

Prinzipschema

Wärmepumpe Sole/Wasser
mit Speicher
1x Raumheizung

Sigmatic AG
Infanteriestrasse 2
6210 Sursee
Schweiz

Tel: +41 41 925 11 22
Fax: +41 41 925 11 21
info@sigmatic.ch
www.sigmatic.ch

Heizsysteme
Gebäudeautomation
Solarsysteme
Klimasysteme

sigmatic
Energiekonzepte fürs Leben

WP-Systemmodul

Nur in Kombination mit einer PV-Anlage möglich!

Funktionsschema 5
Schema H-S150-14-2110-0-0-10a

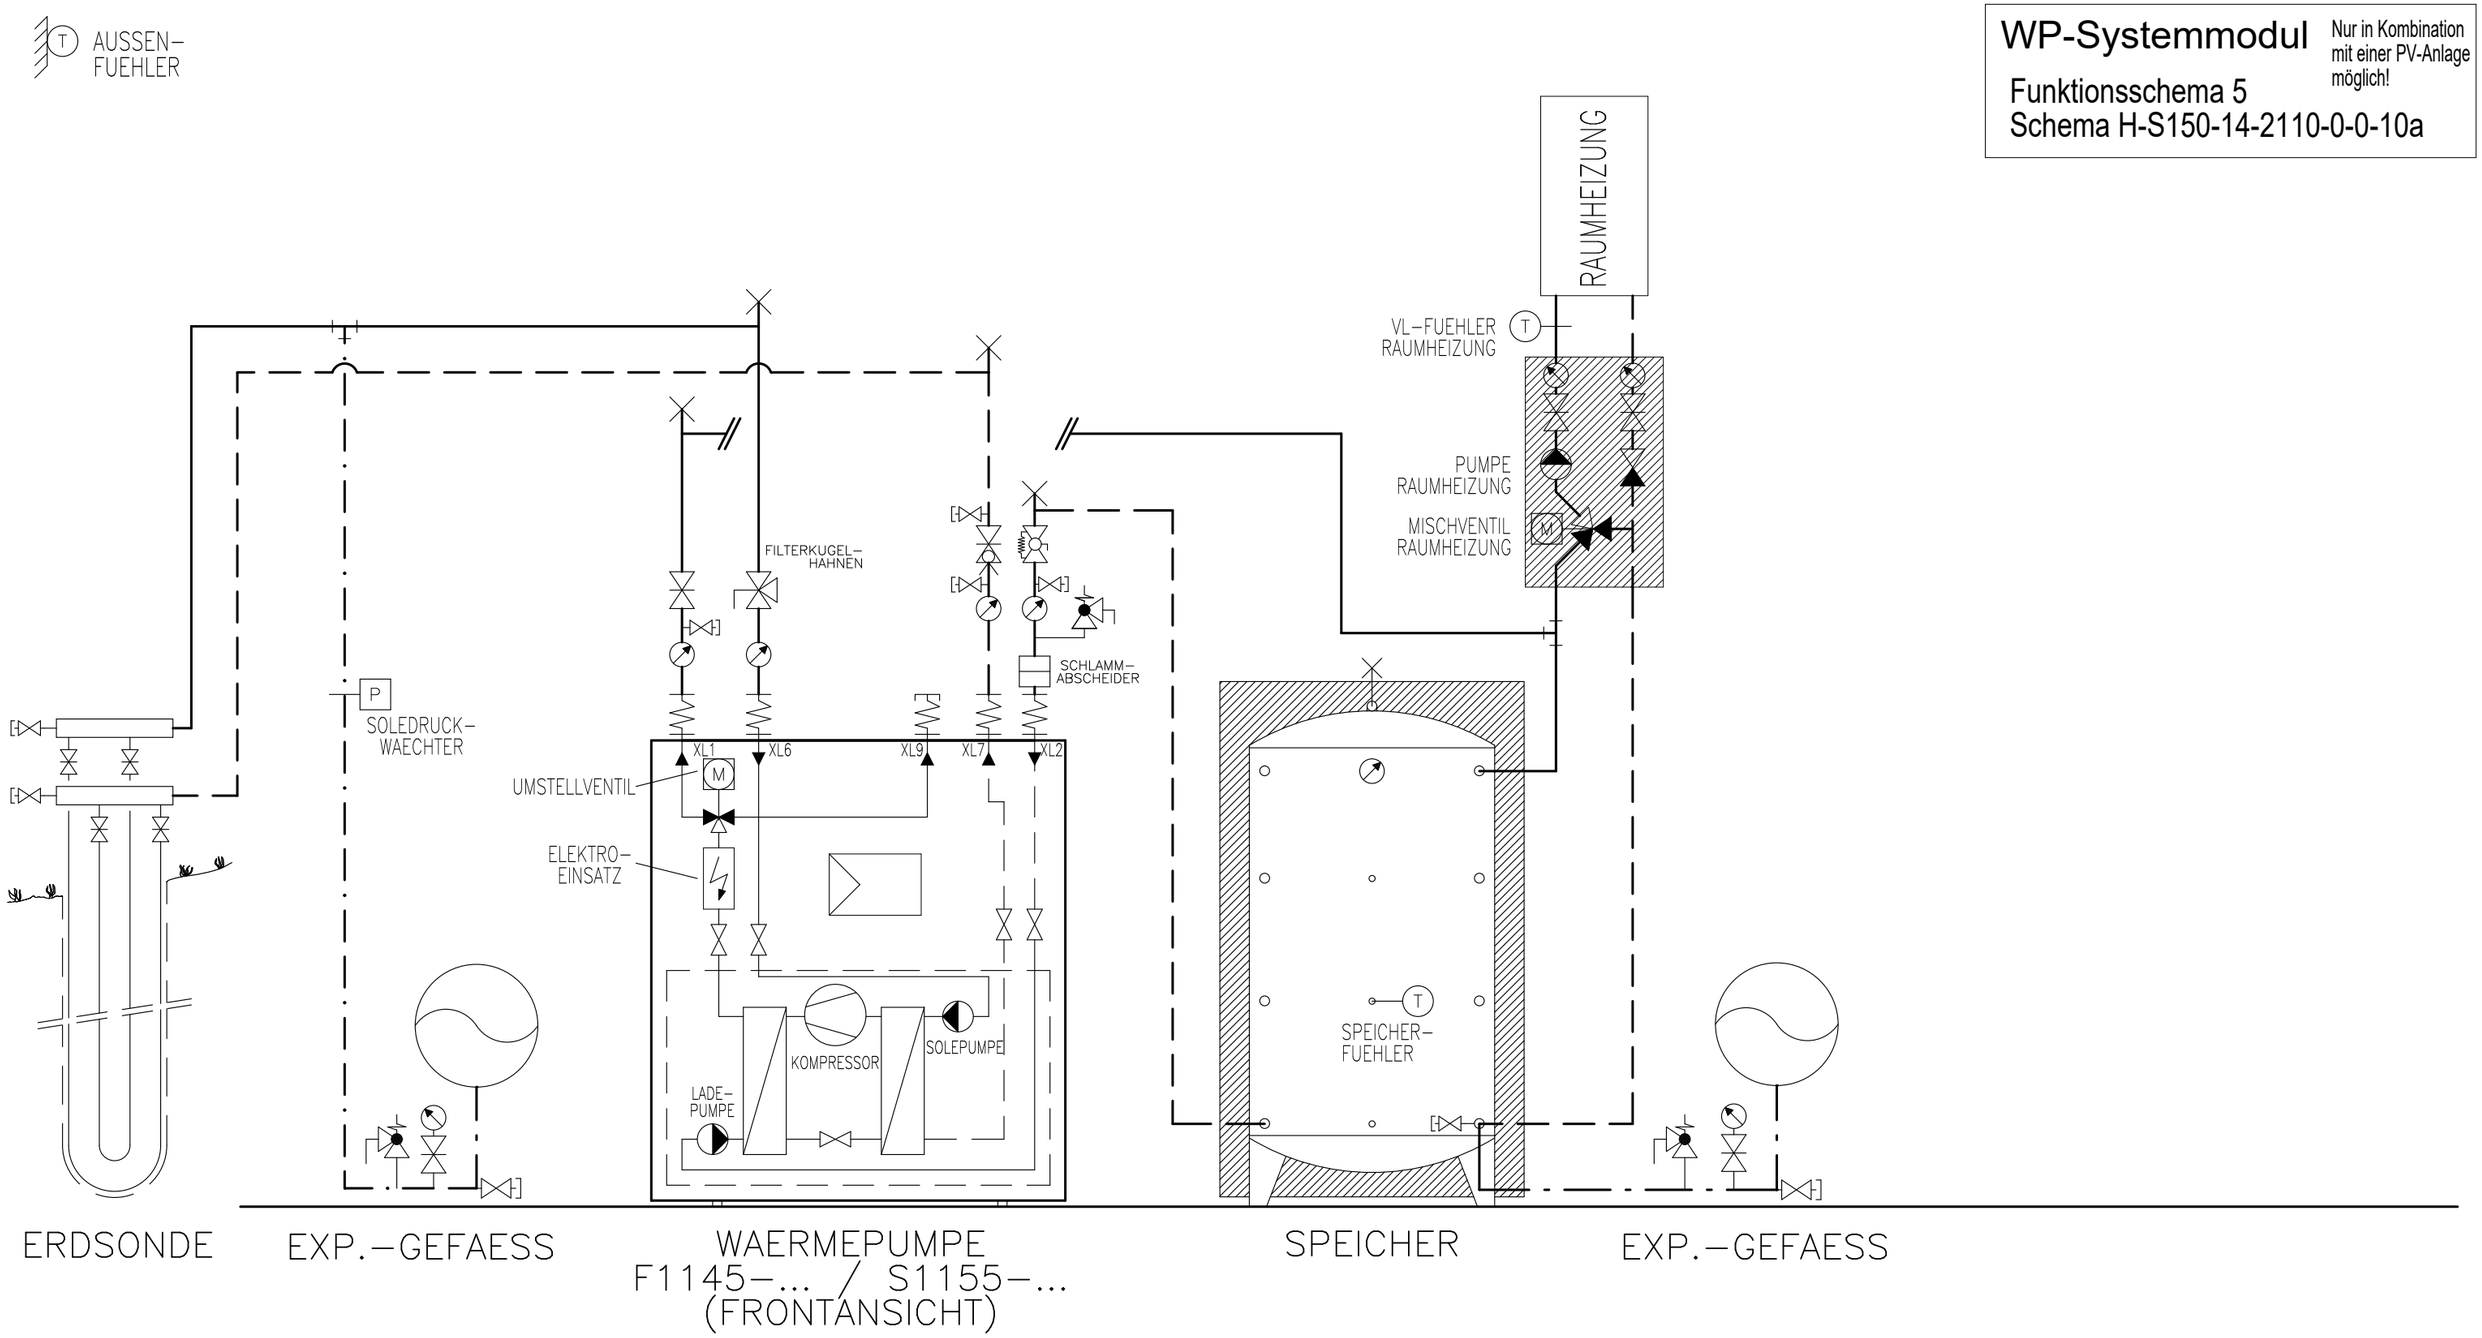

Prinzipschema

Wärmepumpe Sole/Wasser
mit Speicher
1x Raumheizung

Sigmatic AG
Infanteriestrasse 2
6210 Sursee
Schweiz

Tel: +41 41 925 11 22
Fax: +41 41 925 11 21
info@sigmatic.ch
www.sigmatic.ch

Heizsysteme
Gebäudeautomation
Solarsysteme
Klimasysteme

sigmatic
Energiekonzepte fürs Leben

WP-Systemmodul

Funktionsschema 5a
Schema H-S150-14-2130-0-0-10a

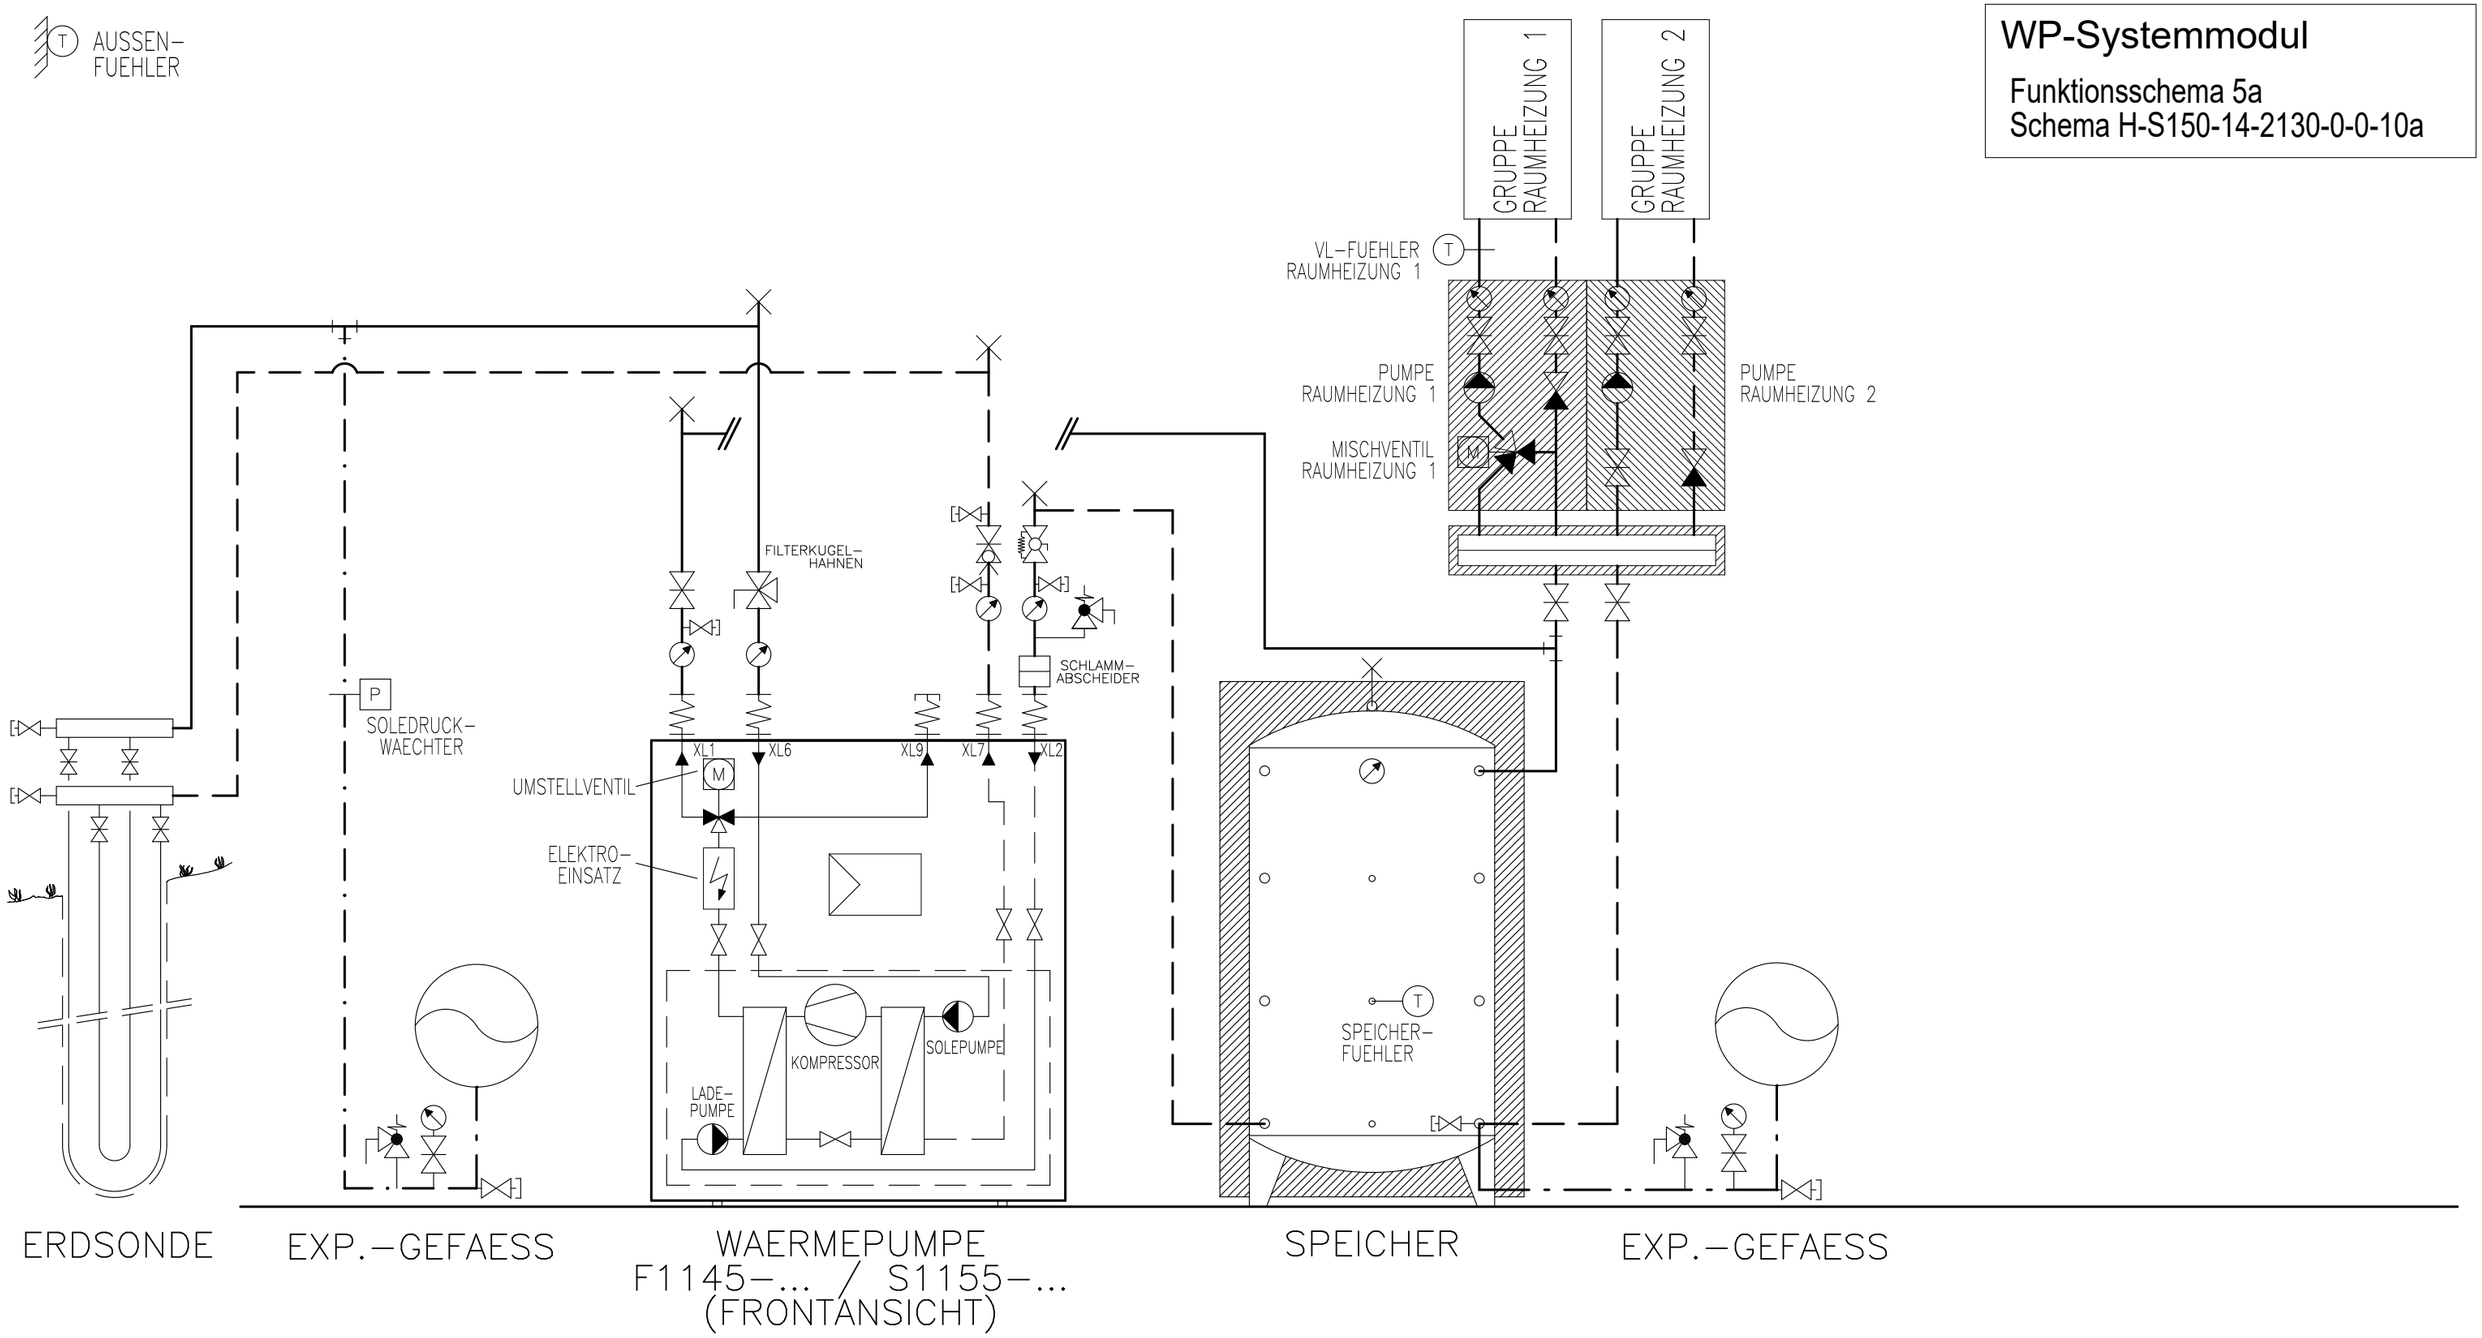

Prinzipschema

Wärmepumpe Sole/Wasser
mit Speicher
2x Raumheizung

Sigmatic AG
Infanteriestrasse 2
6210 Sursee
Schweiz

Tel: +41 41 925 11 22
Fax: +41 41 925 11 21
info@sigmatic.ch
www.sigmatic.ch

Heizsysteme
Gebäudeautomation
Solarsysteme
Klimasysteme

sigmatic
Energiekonzepte fürs Leben

WP-Systemmodul

Nur in Kombination mit z.B. zwei Häuser möglich!

Funktionsschema 5a
Schema H-S150-14-2130-0-0-10a

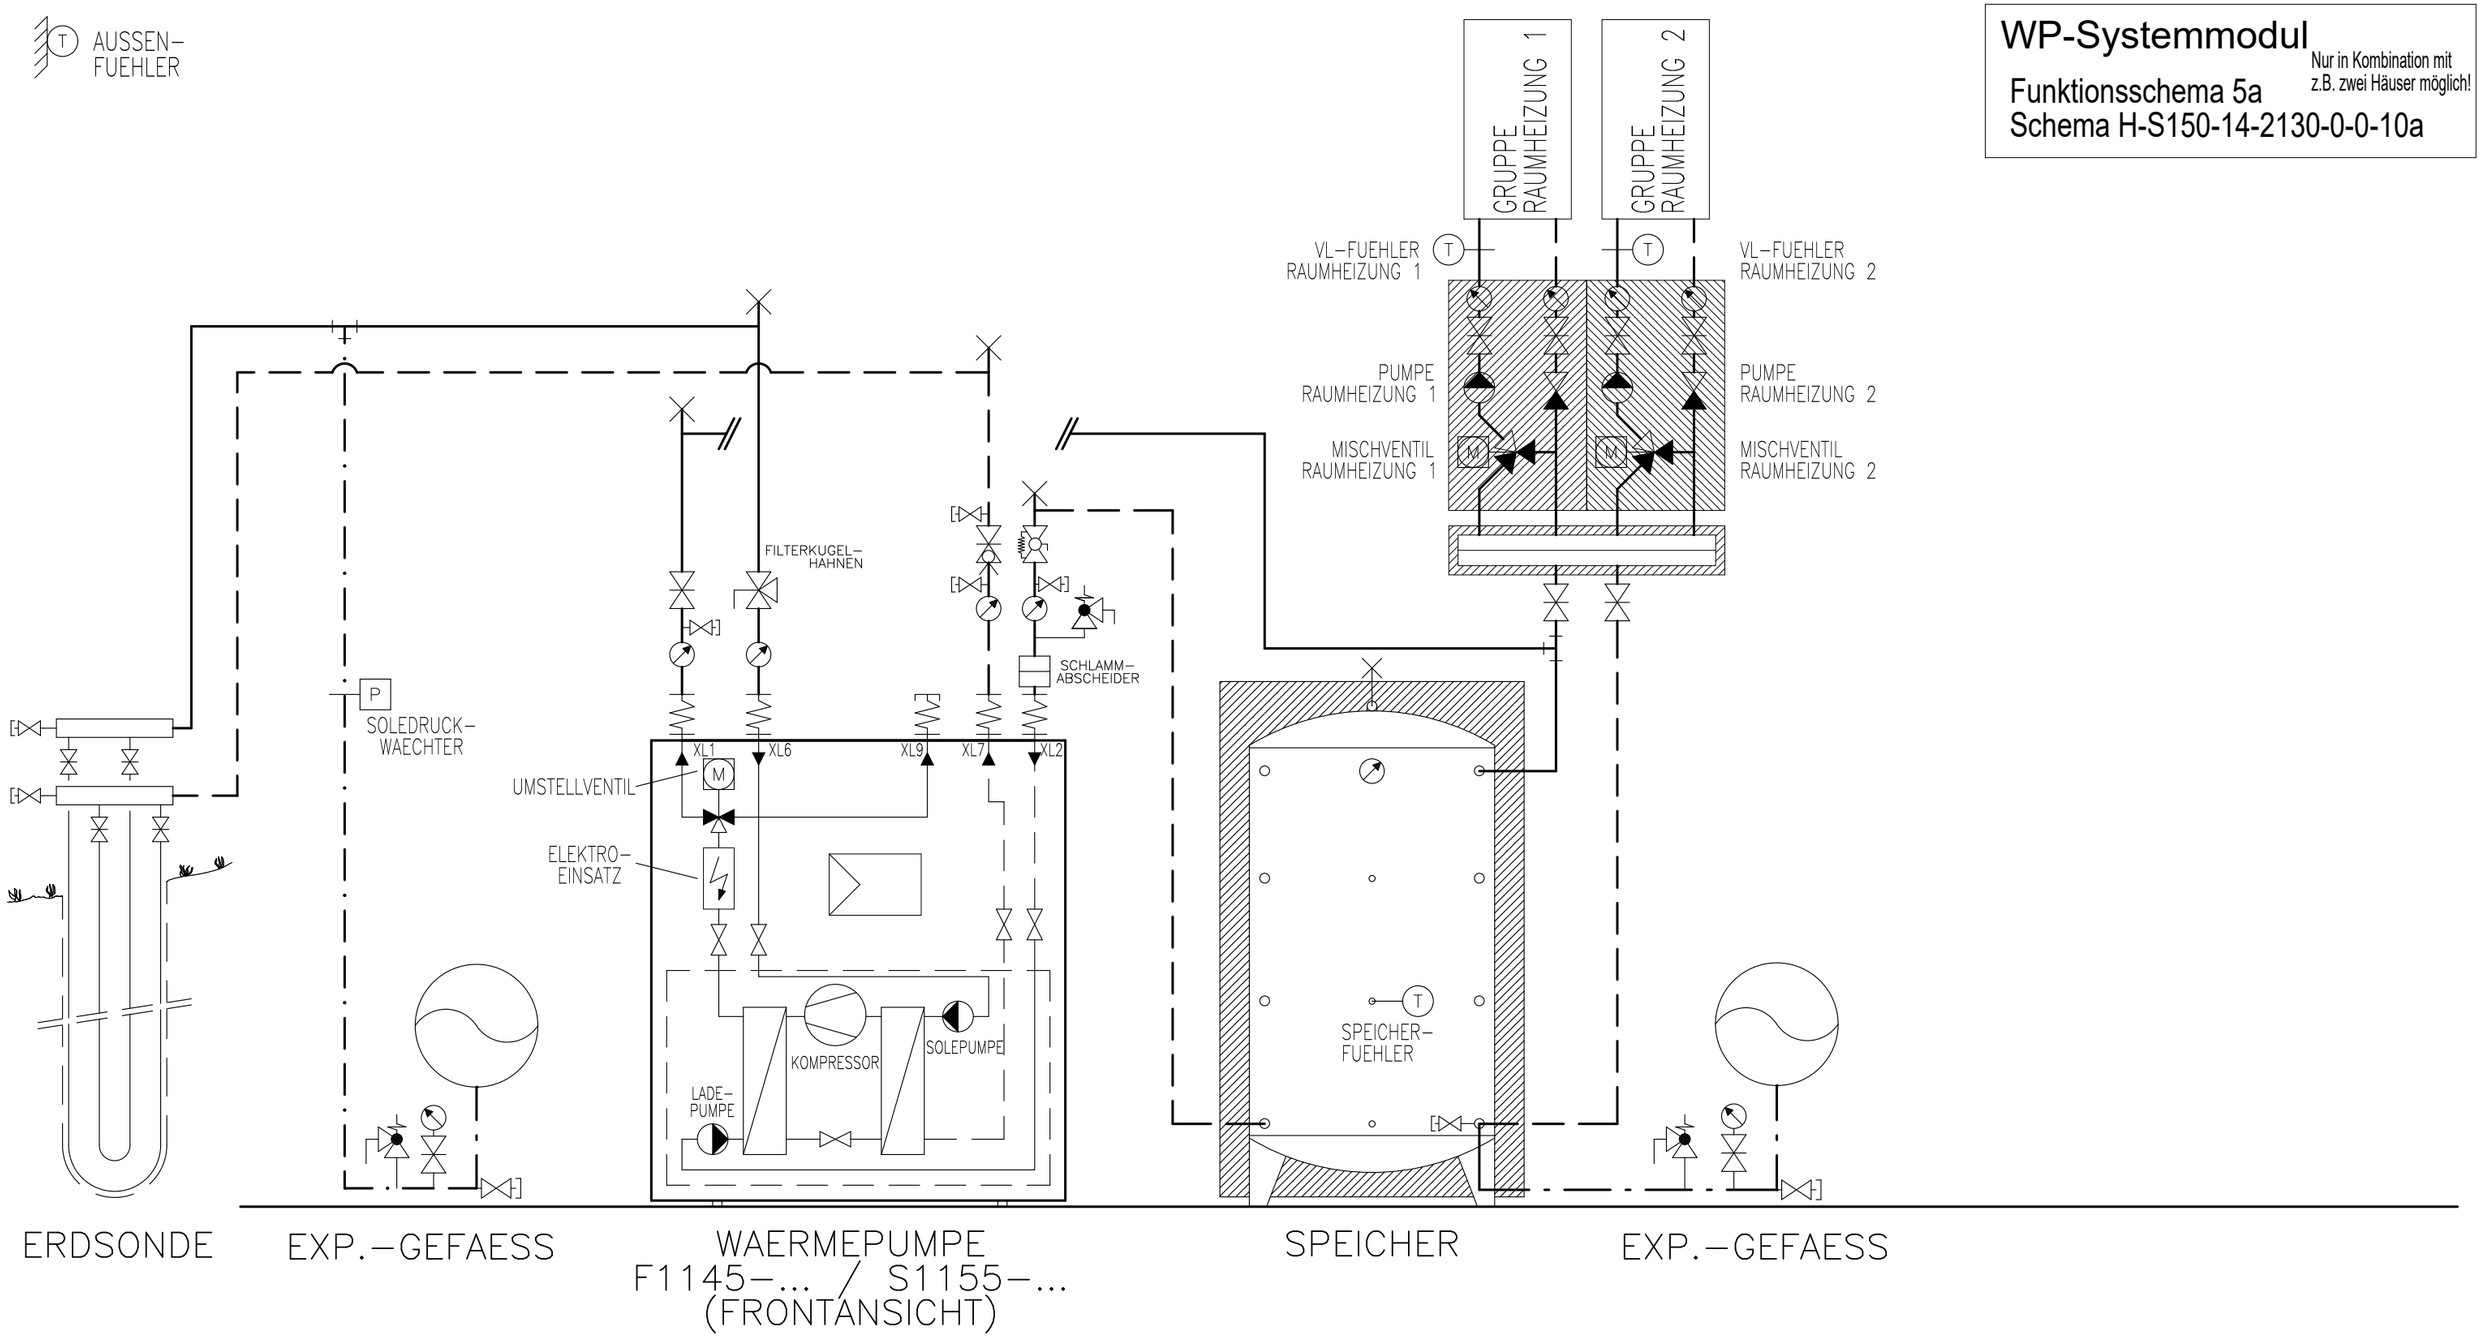

Prinzipschema

Wärmepumpe Sole/Wasser
mit Speicher
2x Raumheizung

Sigmatic AG
Infanteriestrasse 2
6210 Sursee
Schweiz

Tel: +41 41 925 11 22
Fax: +41 41 925 11 21
info@sigmatic.ch
www.sigmatic.ch

Heizsysteme
Gebäudeautomation
Solarsysteme
Klimasysteme

sigmatic
Energiekonzepte fürs Leben

WP-Systemmodul

Funktionsschema 5+FC
Schema H-S150-14-2110-0-0-10a

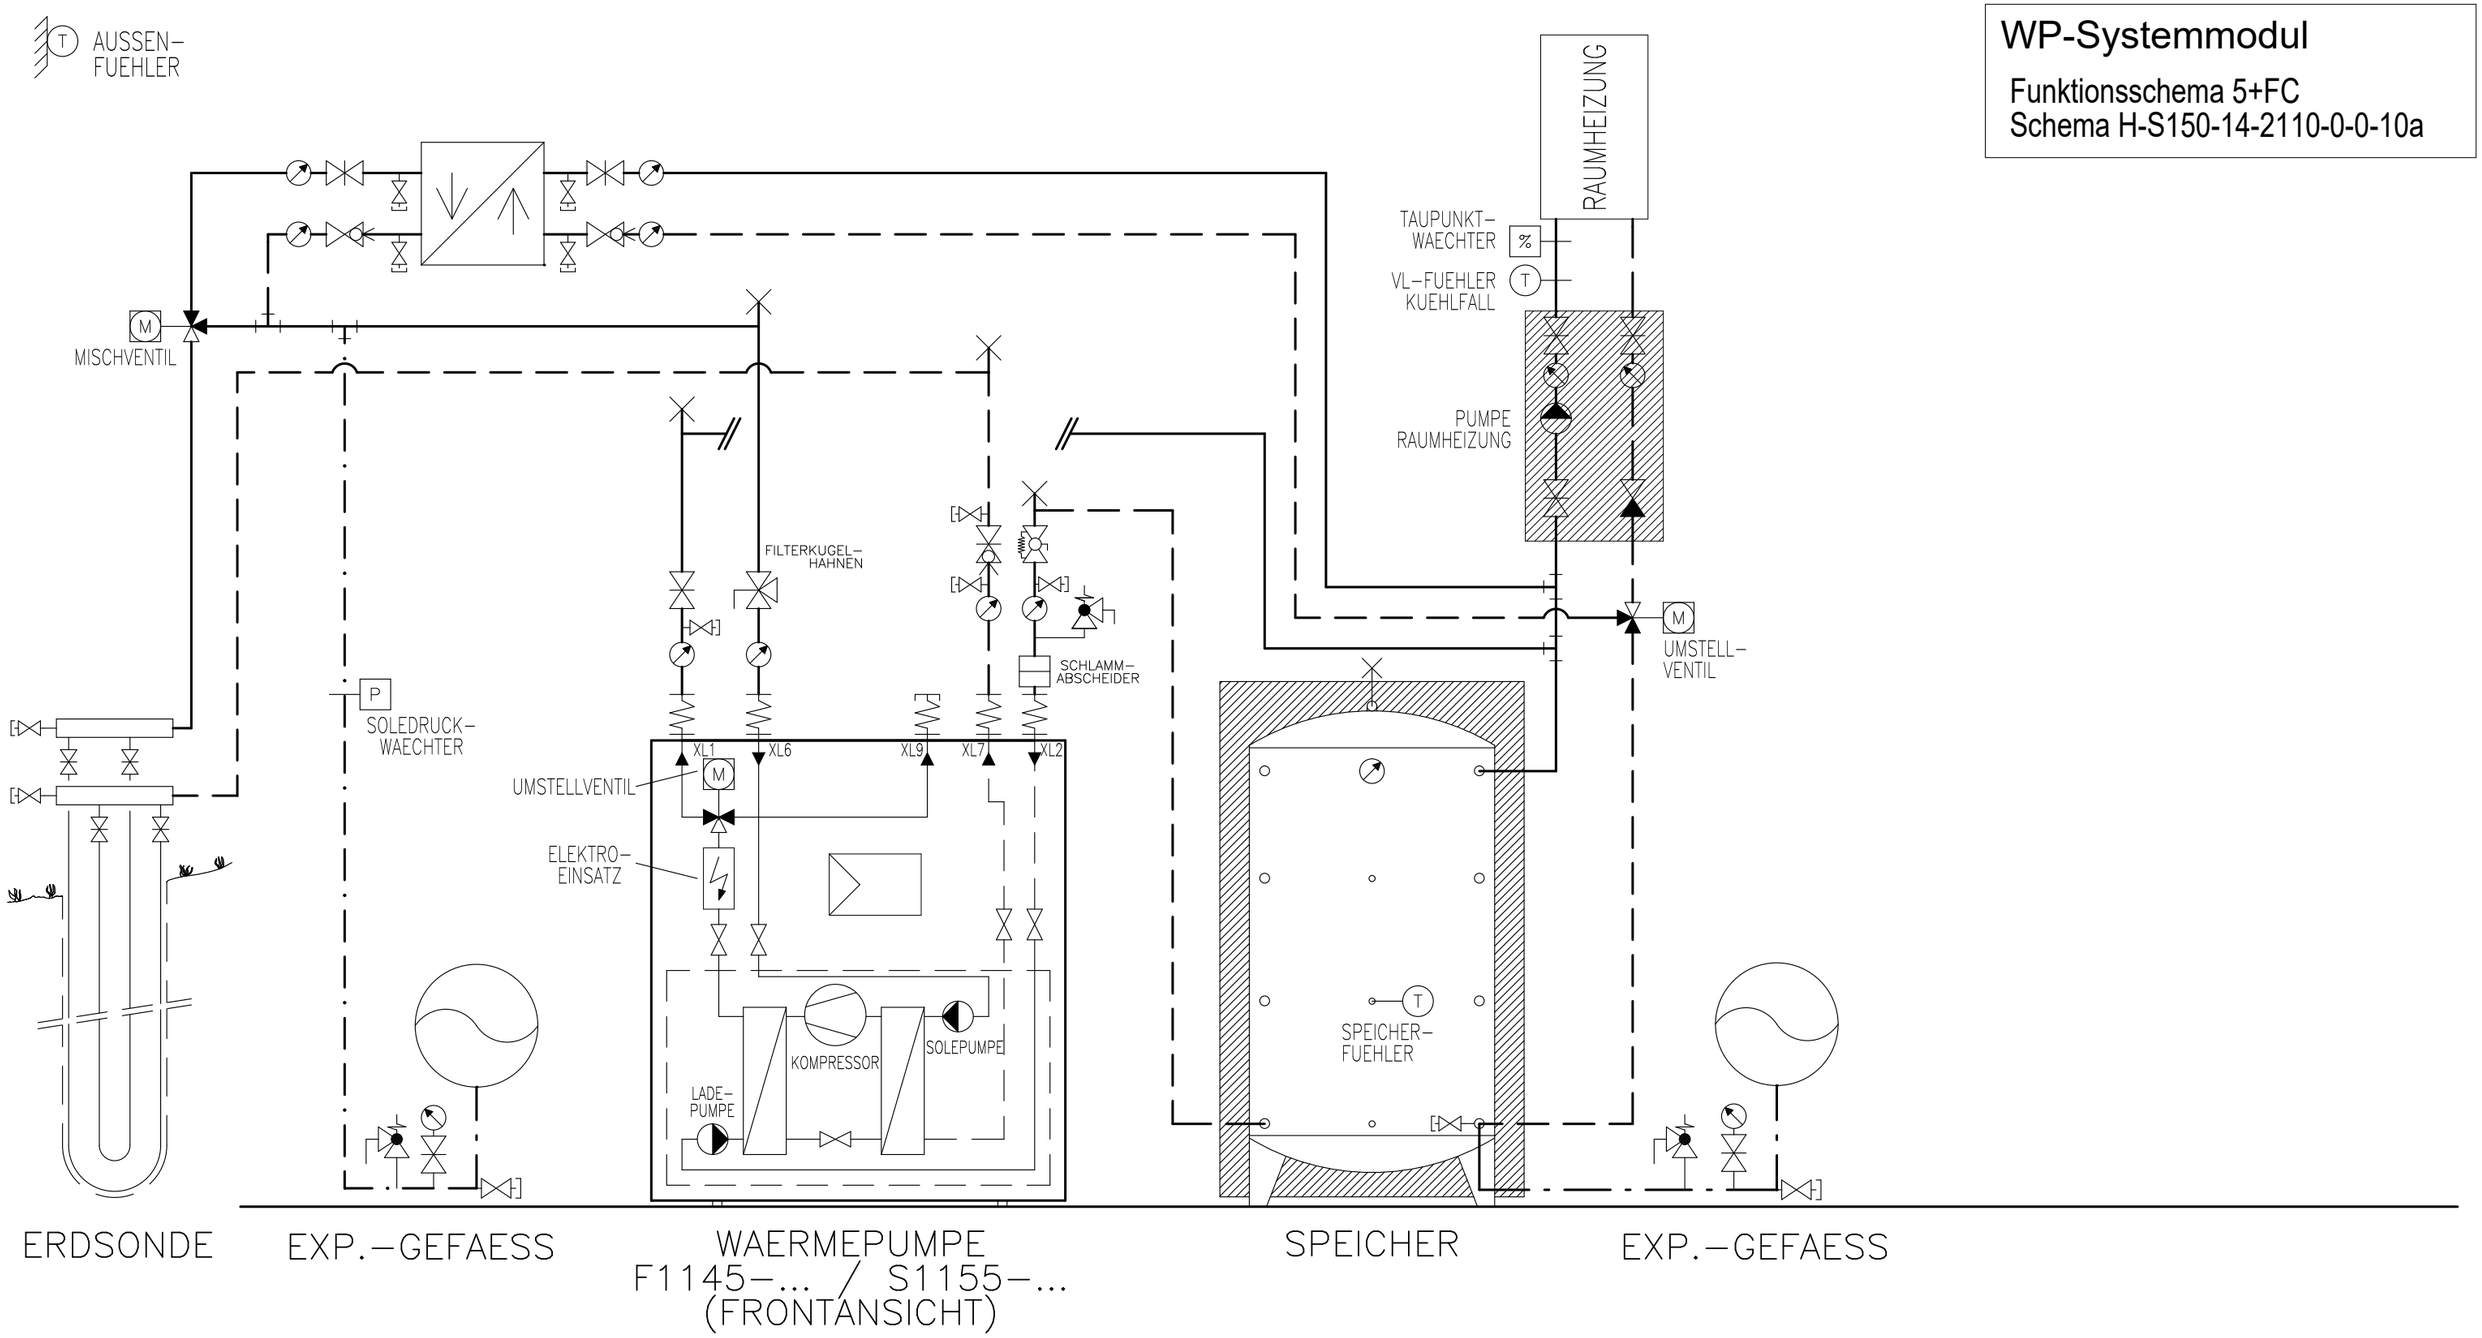

Prinzipschema

Wärmepumpe Sole/Wasser
mit Speicher
1x Raumheizung + FreeCooling

Sigmatic AG
Infanteriestrasse 2
6210 Sursee
Schweiz

Tel: +41 41 925 11 22
Fax: +41 41 925 11 21
info@sigmatic.ch
www.sigmatic.ch

Heizsysteme
Gebäudeautomation
Solarsysteme
Klimasysteme

sigmatic
Energiekonzepte fürs Leben

WP-Systemmodul

Nur in Kombination mit einer PV-Anlage möglich!

Funktionsschema 5+FC+PV
Schema H-S150-14-2110-0-0-10a

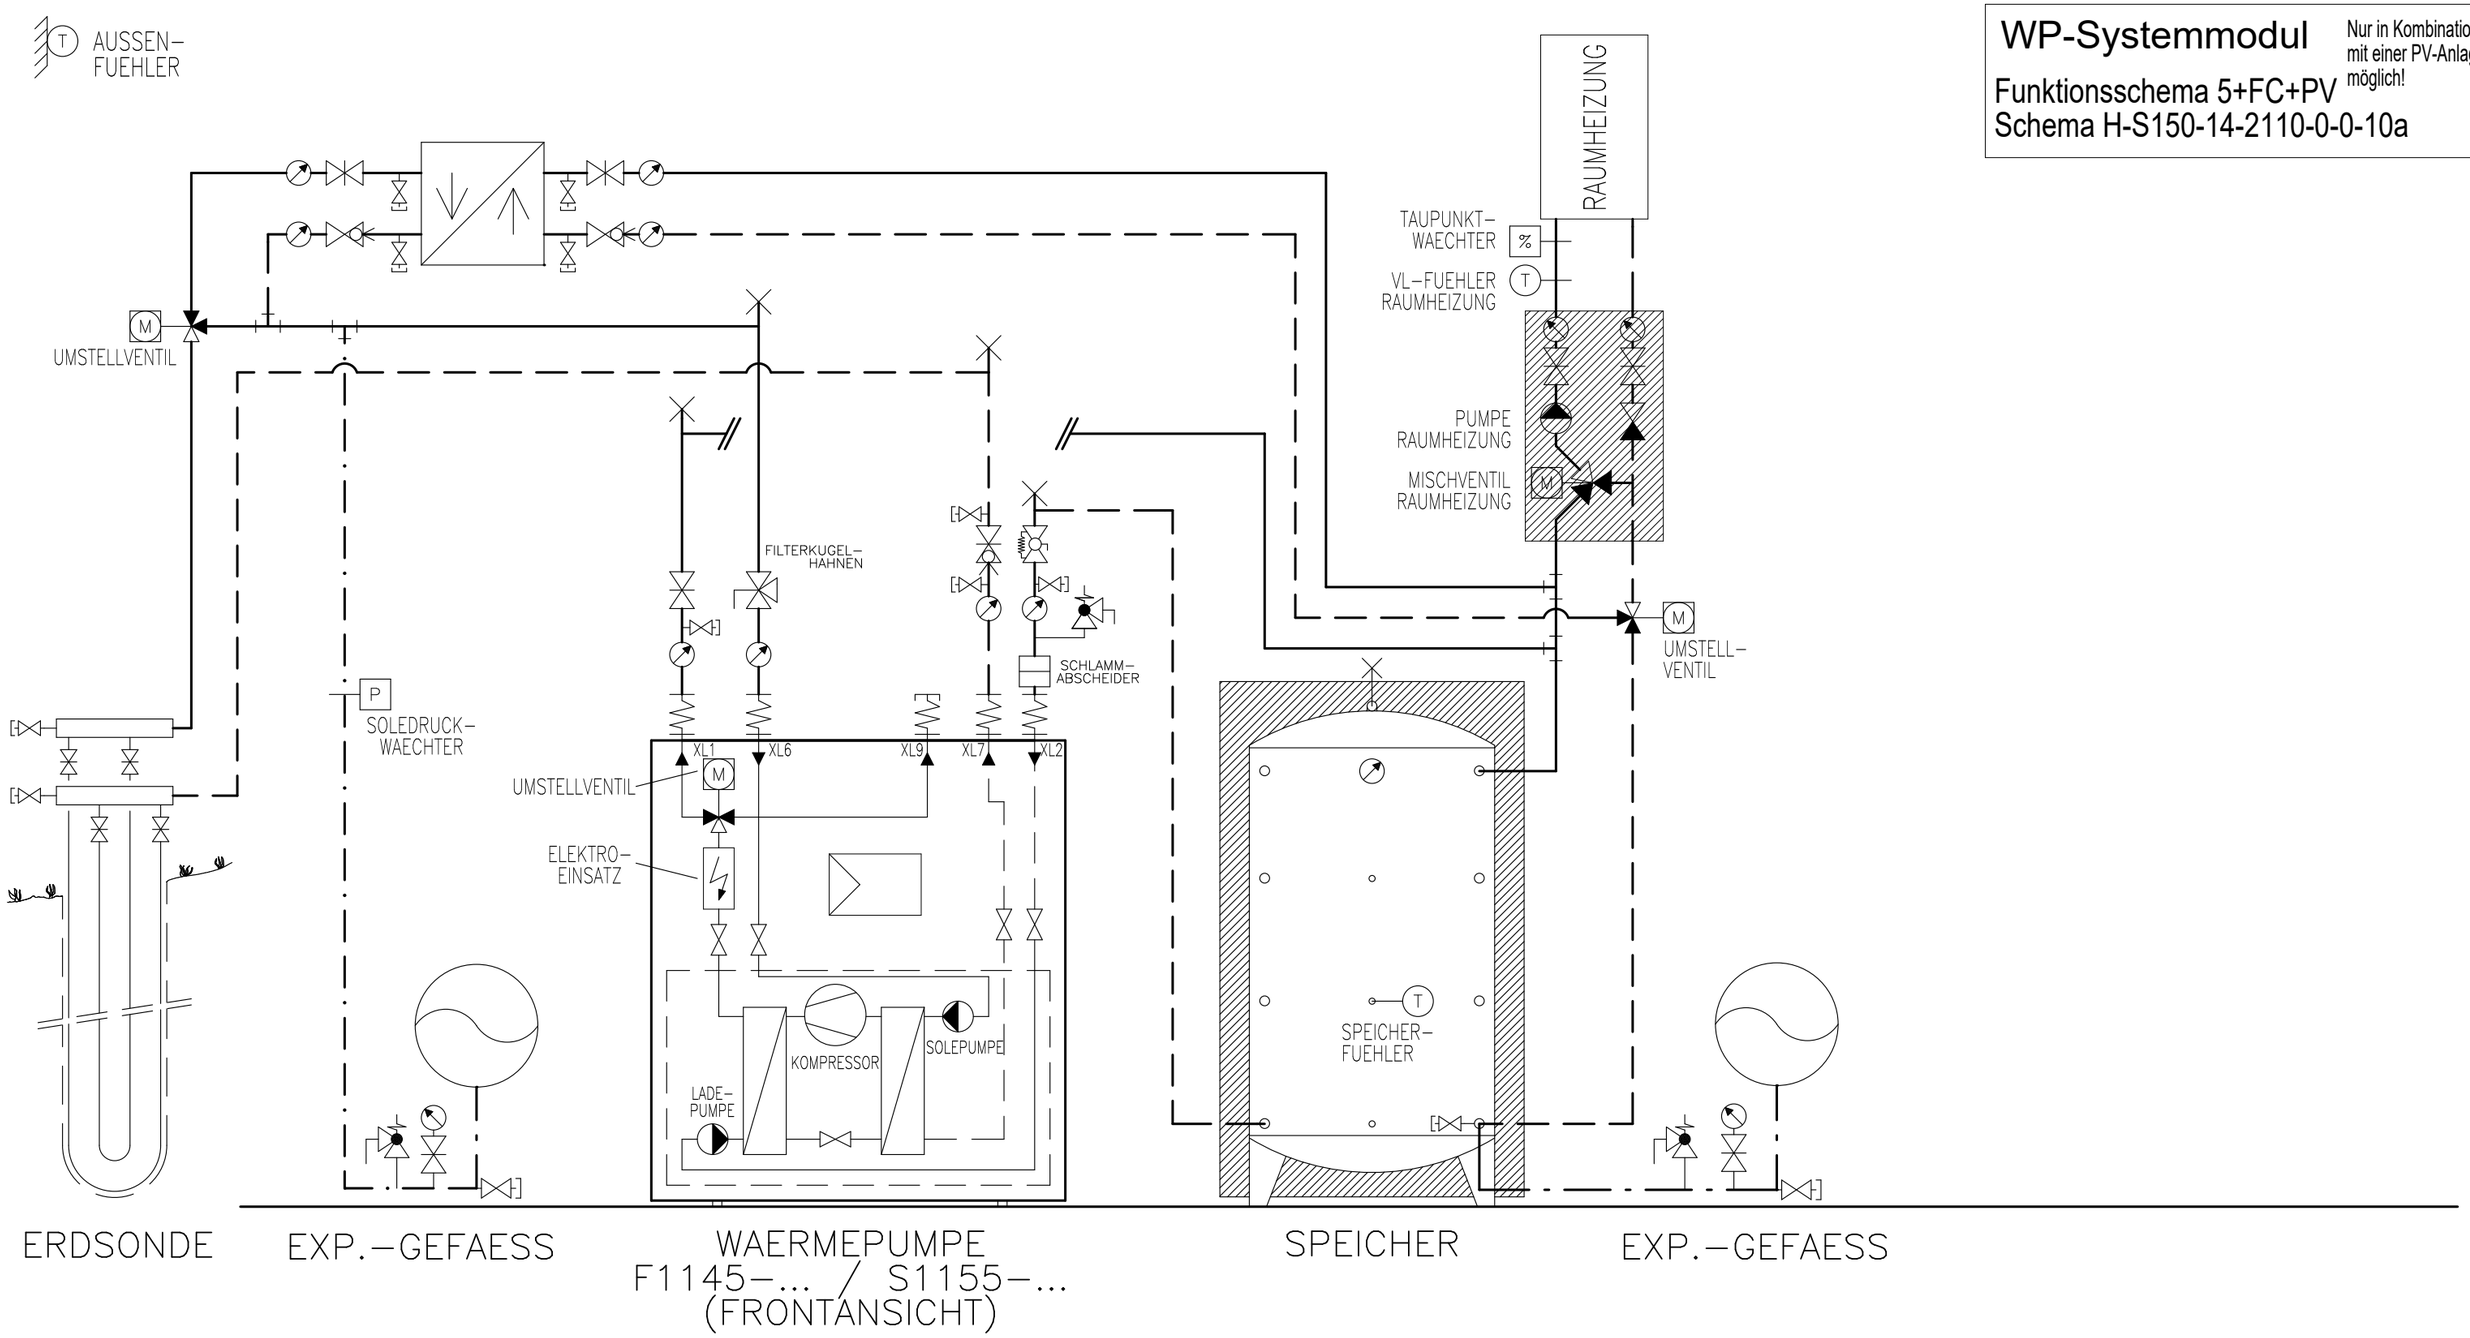

Prinzipschema

Wärmepumpe Sole/Wasser
mit Speicher
1x Raumheizung + FreeCooling

Sigmatic AG
Infanteriestrasse 2
6210 Sursee
Schweiz

Tel: +41 41 925 11 22
Fax: +41 41 925 11 21
info@sigmatic.ch
www.sigmatic.ch

Heizsysteme
Gebäudeautomation
Solarsysteme
Klimasysteme

sigmatic
Energiekonzepte fürs Leben

WP-Systemmodul

Funktionsschema 5a+FC
Schema H-S150-14-2130-0-0-10a

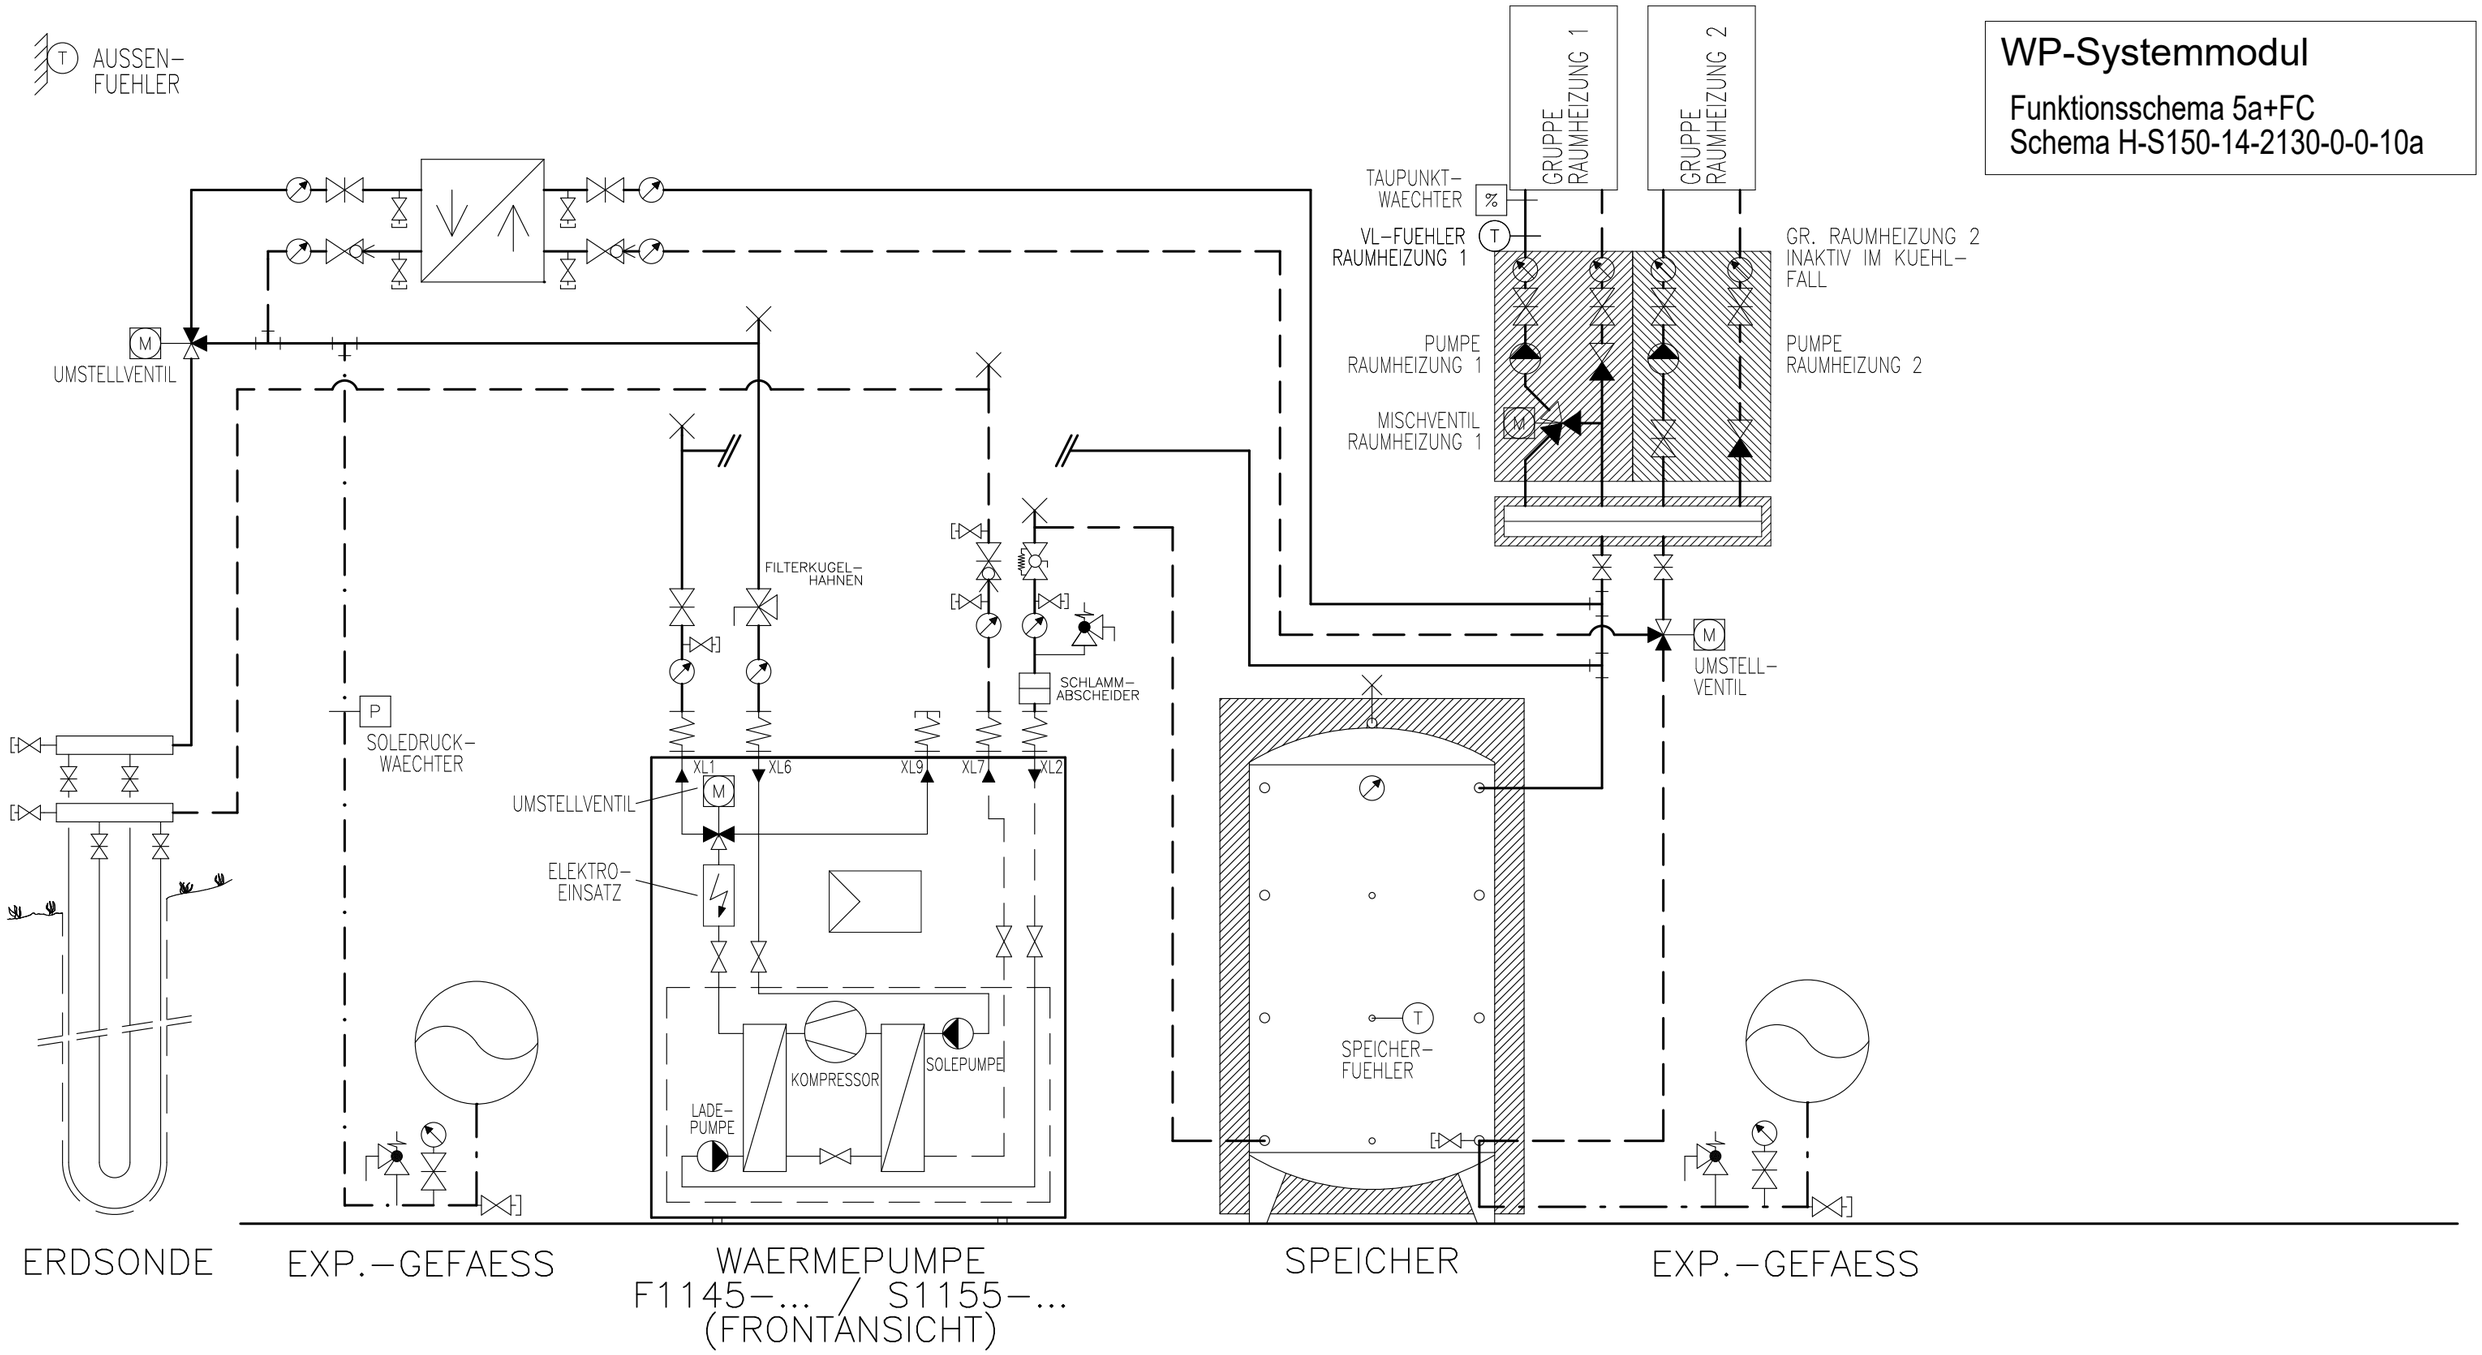

Prinzipschema

Wärmepumpe Sole/Wasser
mit Speicher
2x Raumheizung + FreeCooling

Sigmatic AG
Infanteriestrasse 2
6210 Sursee
Schweiz

Tel: +41 41 925 11 22
Fax: +41 41 925 11 21
info@sigmatic.ch
www.sigmatic.ch

Heizsysteme
Gebäudeautomation
Solarsysteme
Klimasysteme

sigmatic
Energiekonzepte fürs Leben

WP-Systemmodul

Nur in Kombination mit z.B. zwei Häuser möglich!

Funktionsschema 5a+FC
Schema H-S150-14-2130-0-0-10a

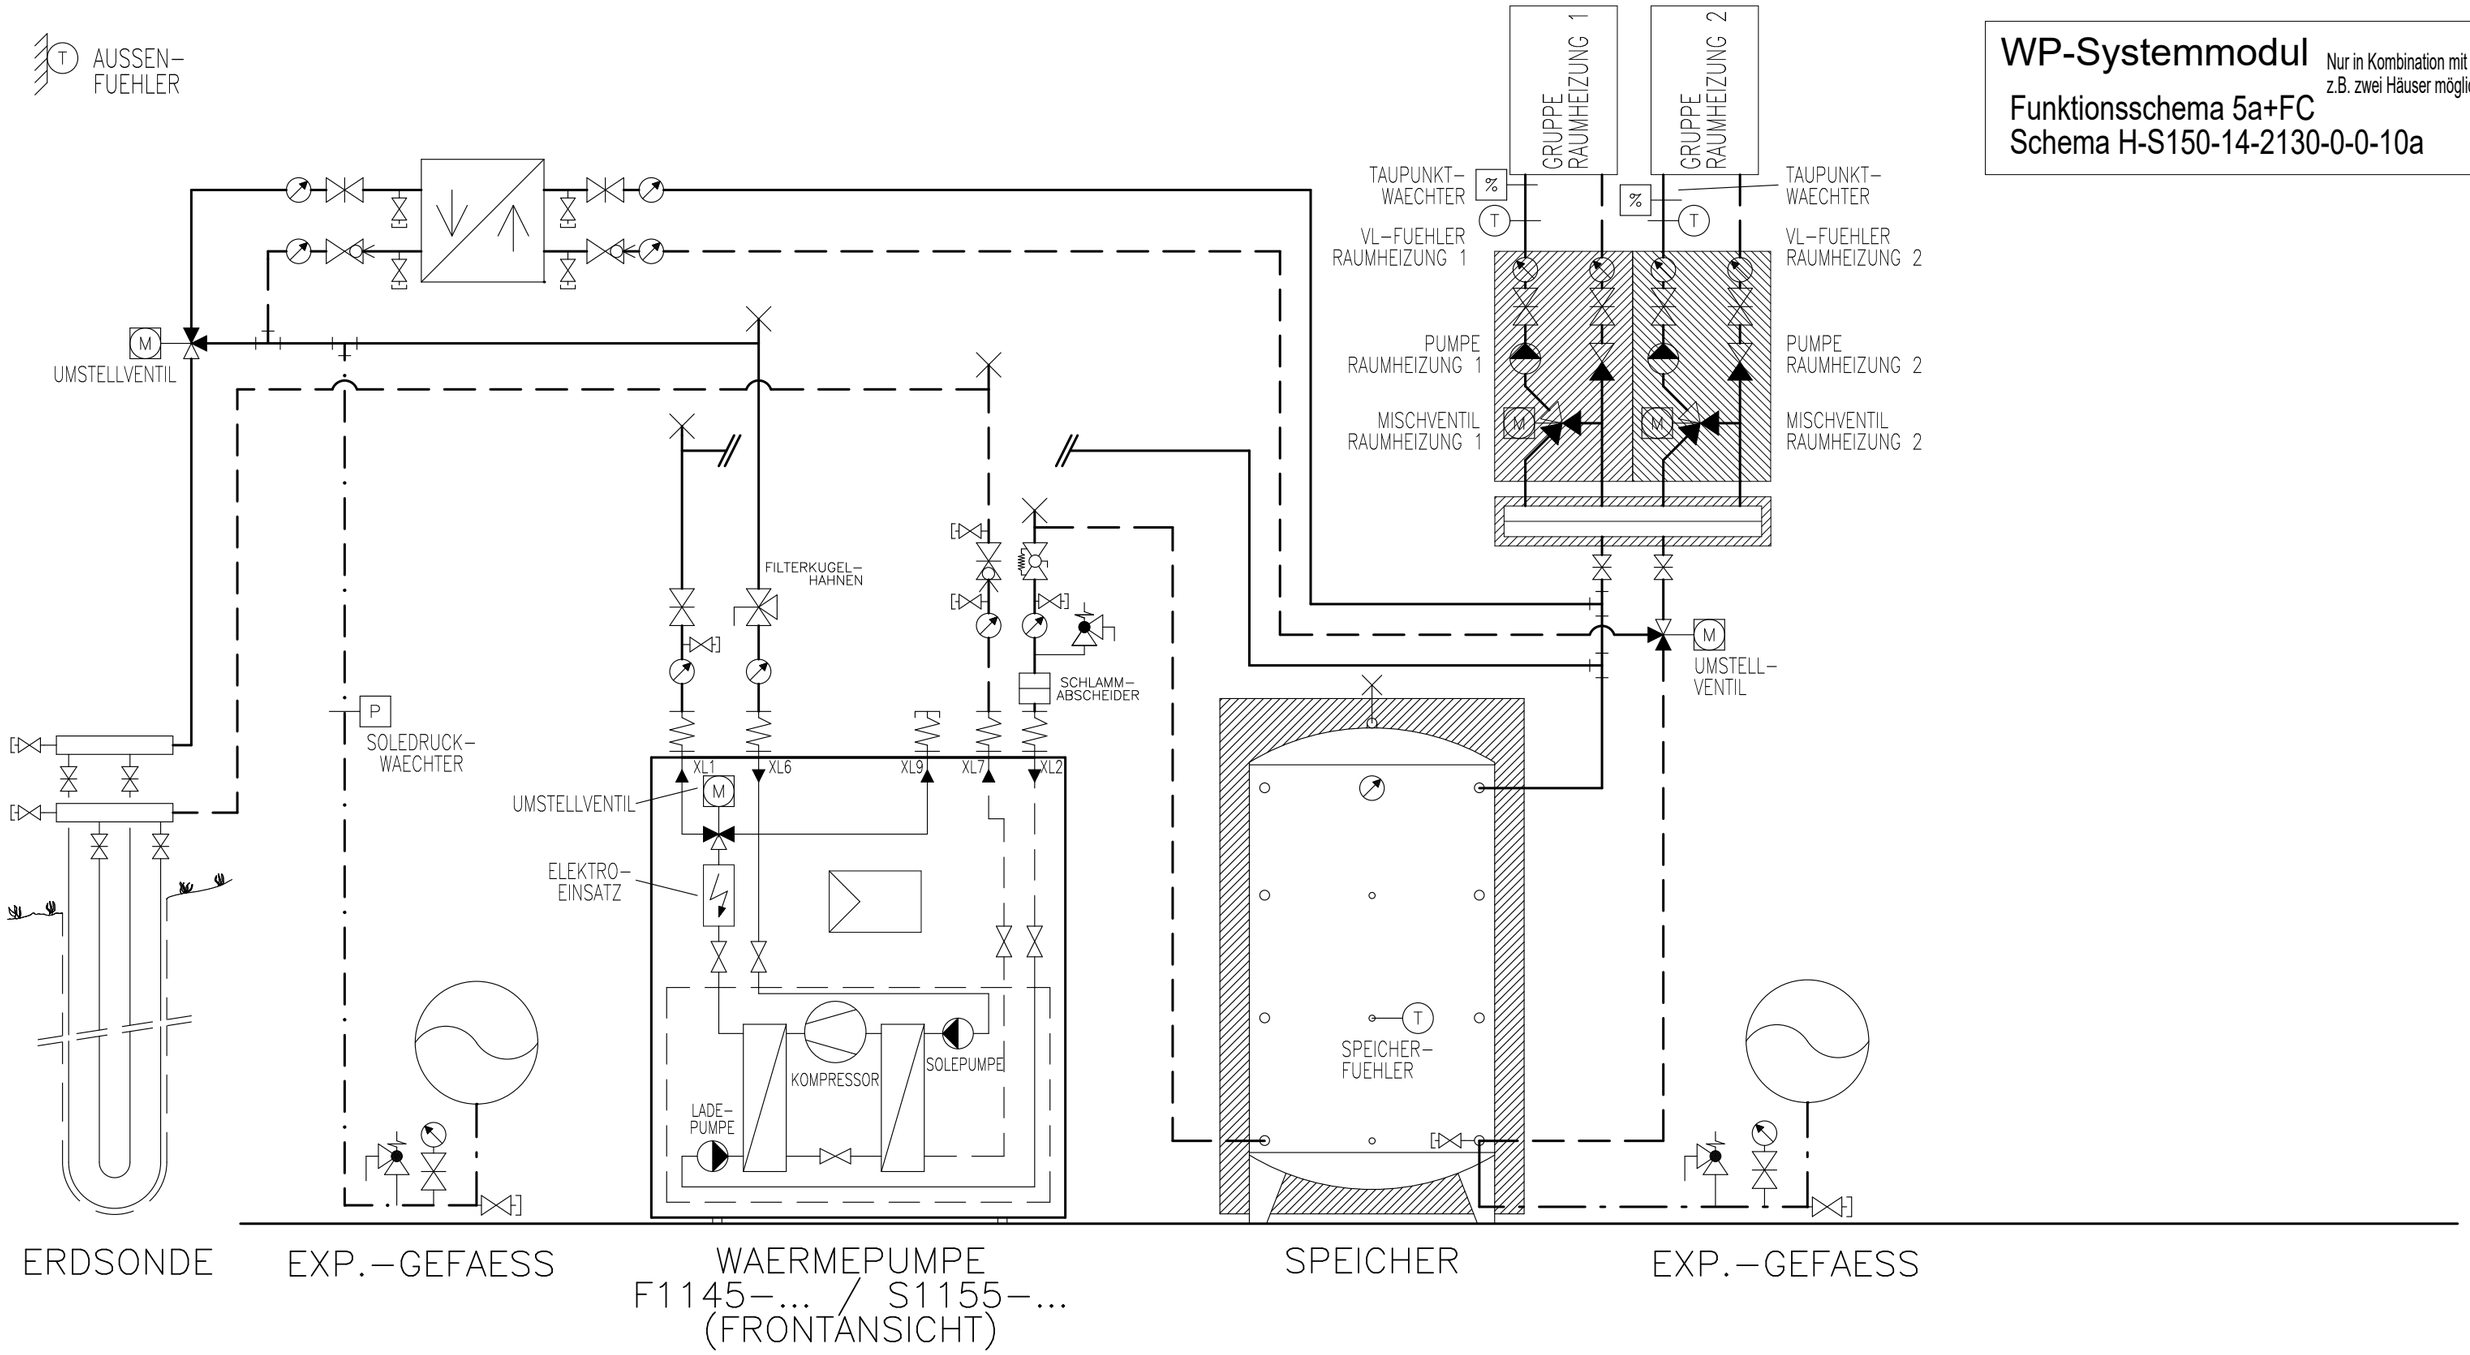

Prinzipschema

Wärmepumpe Sole/Wasser
mit Speicher
2x Raumheizung + FreeCooling

Sigmatic AG
Infanteriestrasse 2
6210 Sursee
Schweiz

Tel: +41 41 925 11 22
Fax: +41 41 925 11 21
info@sigmatic.ch
www.sigmatic.ch

Heizsysteme
Gebäudeautomation
Solarsysteme
Klimasysteme

sigmatic
Energiekonzepte fürs Leben

WP-Systemmodul

Funktionsschema 2
Schema H-S150-14-0010-1-2-20a

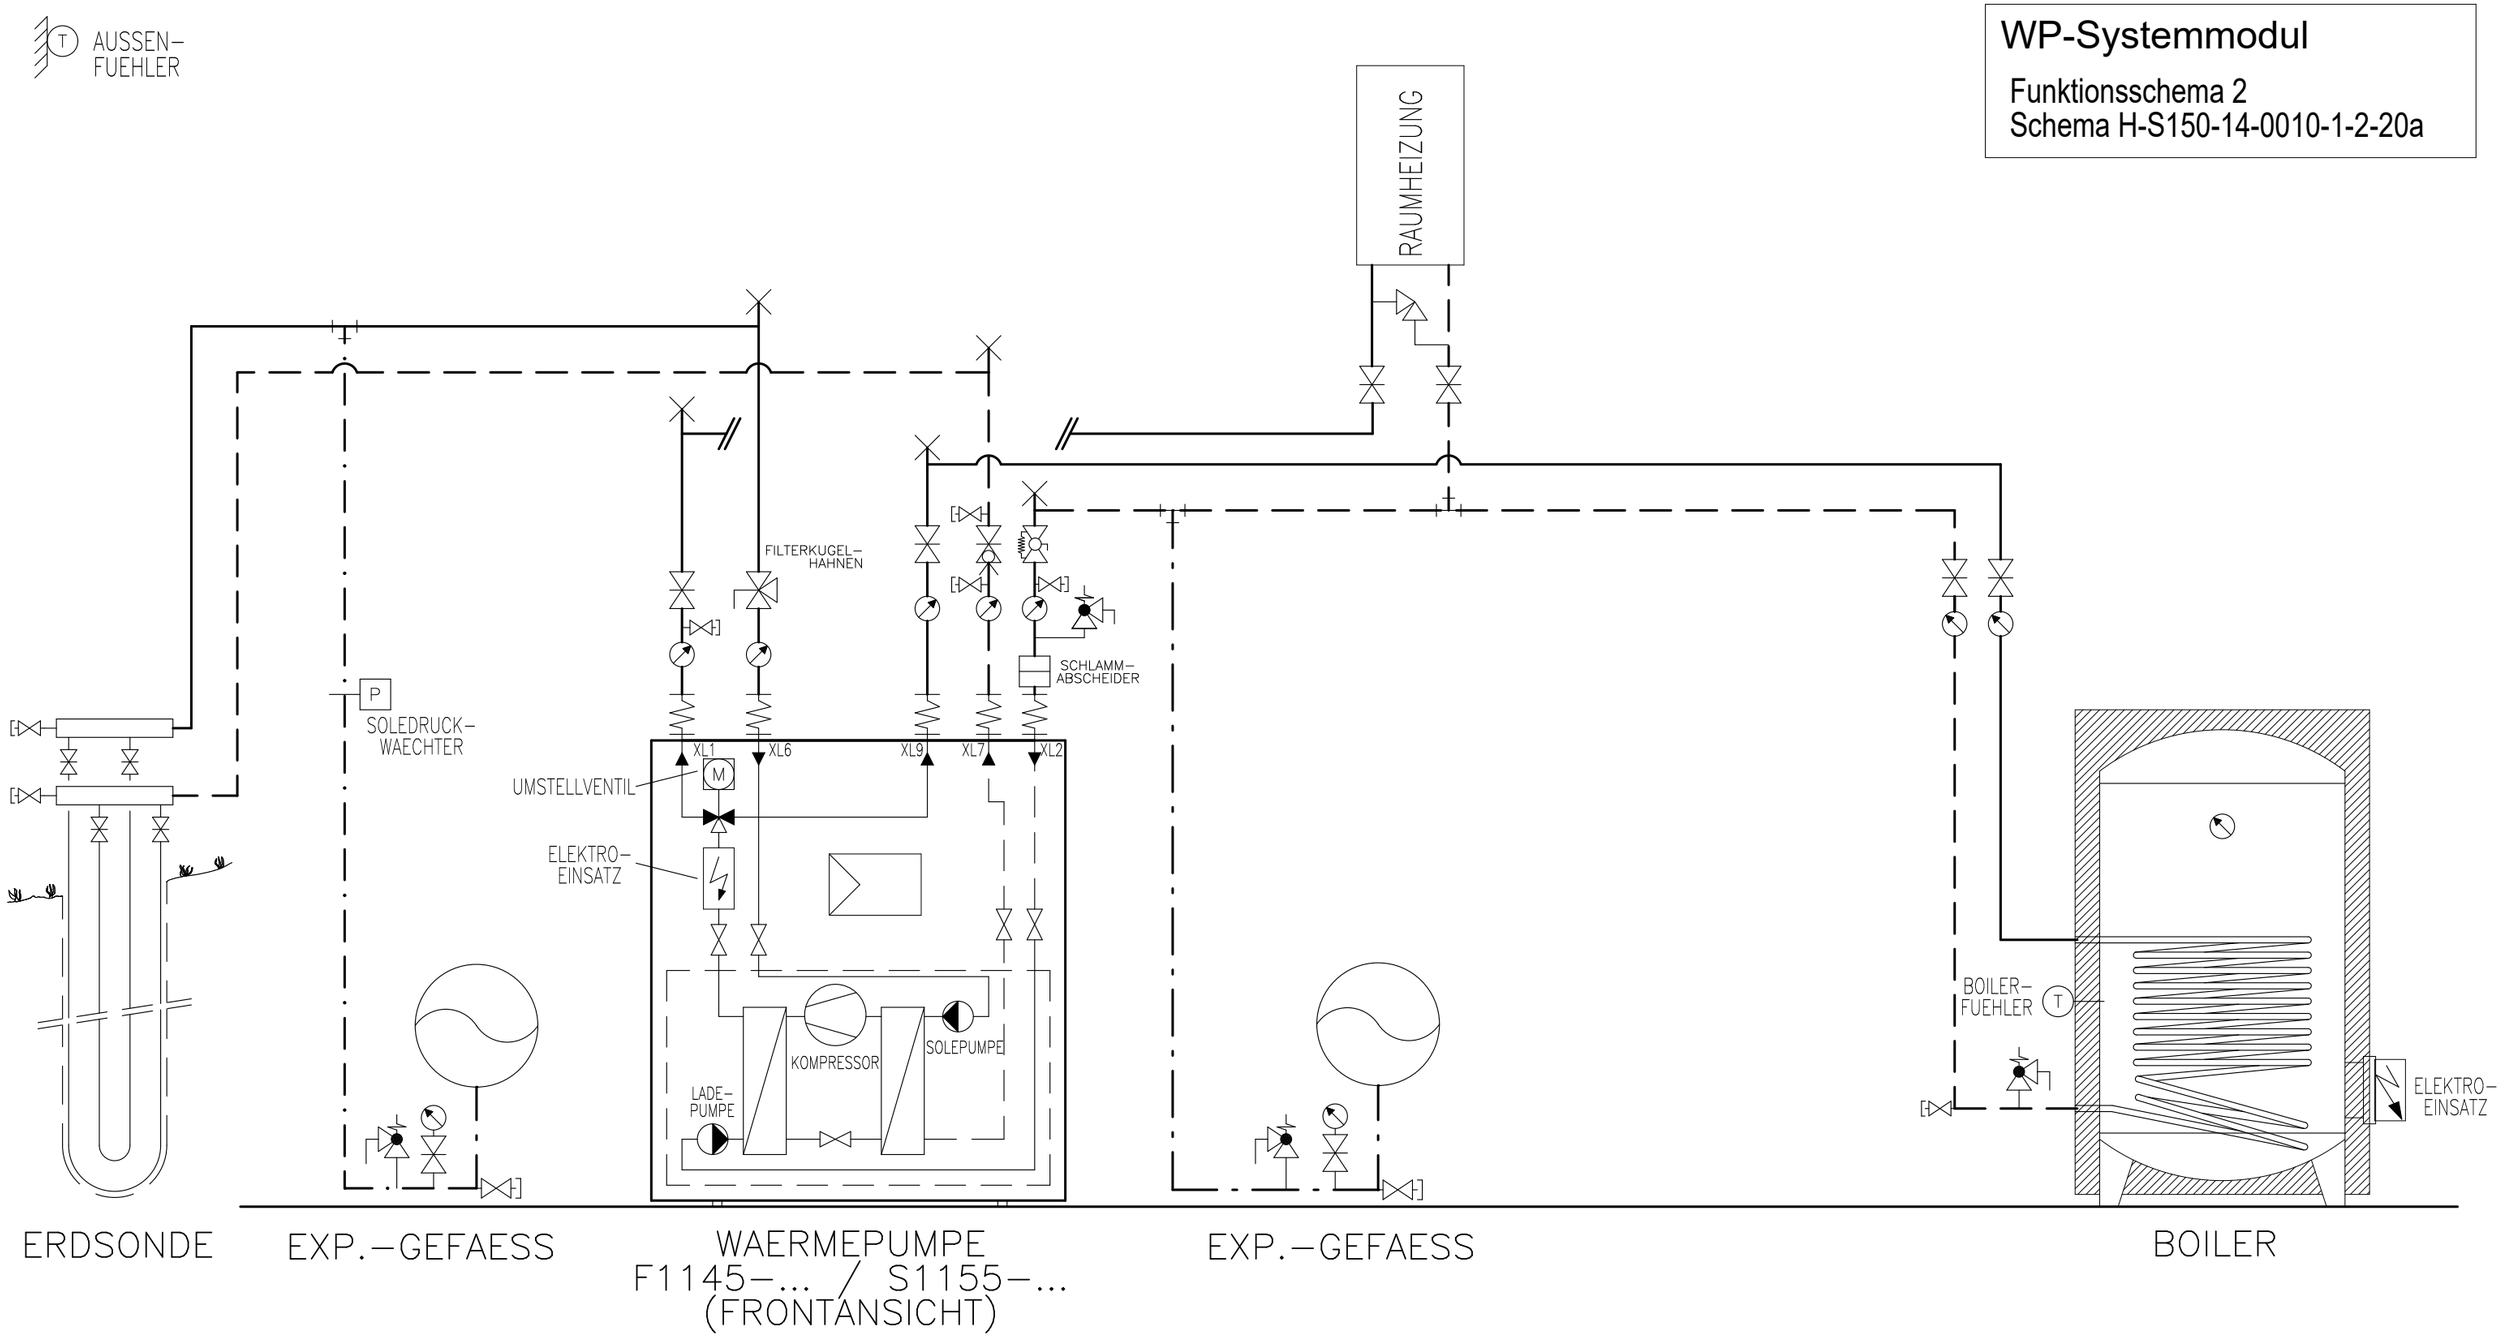

Prinzipschema

Wärmepumpe Sole/Wasser
mit Boiler
1x Raumheizung

Sigmatic AG
Infanteriestrasse 2
6210 Sursee
Schweiz

Tel: +41 41 925 11 22
Fax: +41 41 925 11 21
info@sigmatic.ch
www.sigmatic.ch

Heizsysteme
Gebäudeautomation
Solarsysteme
Klimasysteme

sigmatic
Energiekonzepte fürs Leben

WP-Systemmodul

Funktionsschema 2
Schema H-S150-14-0010-1-2-20a

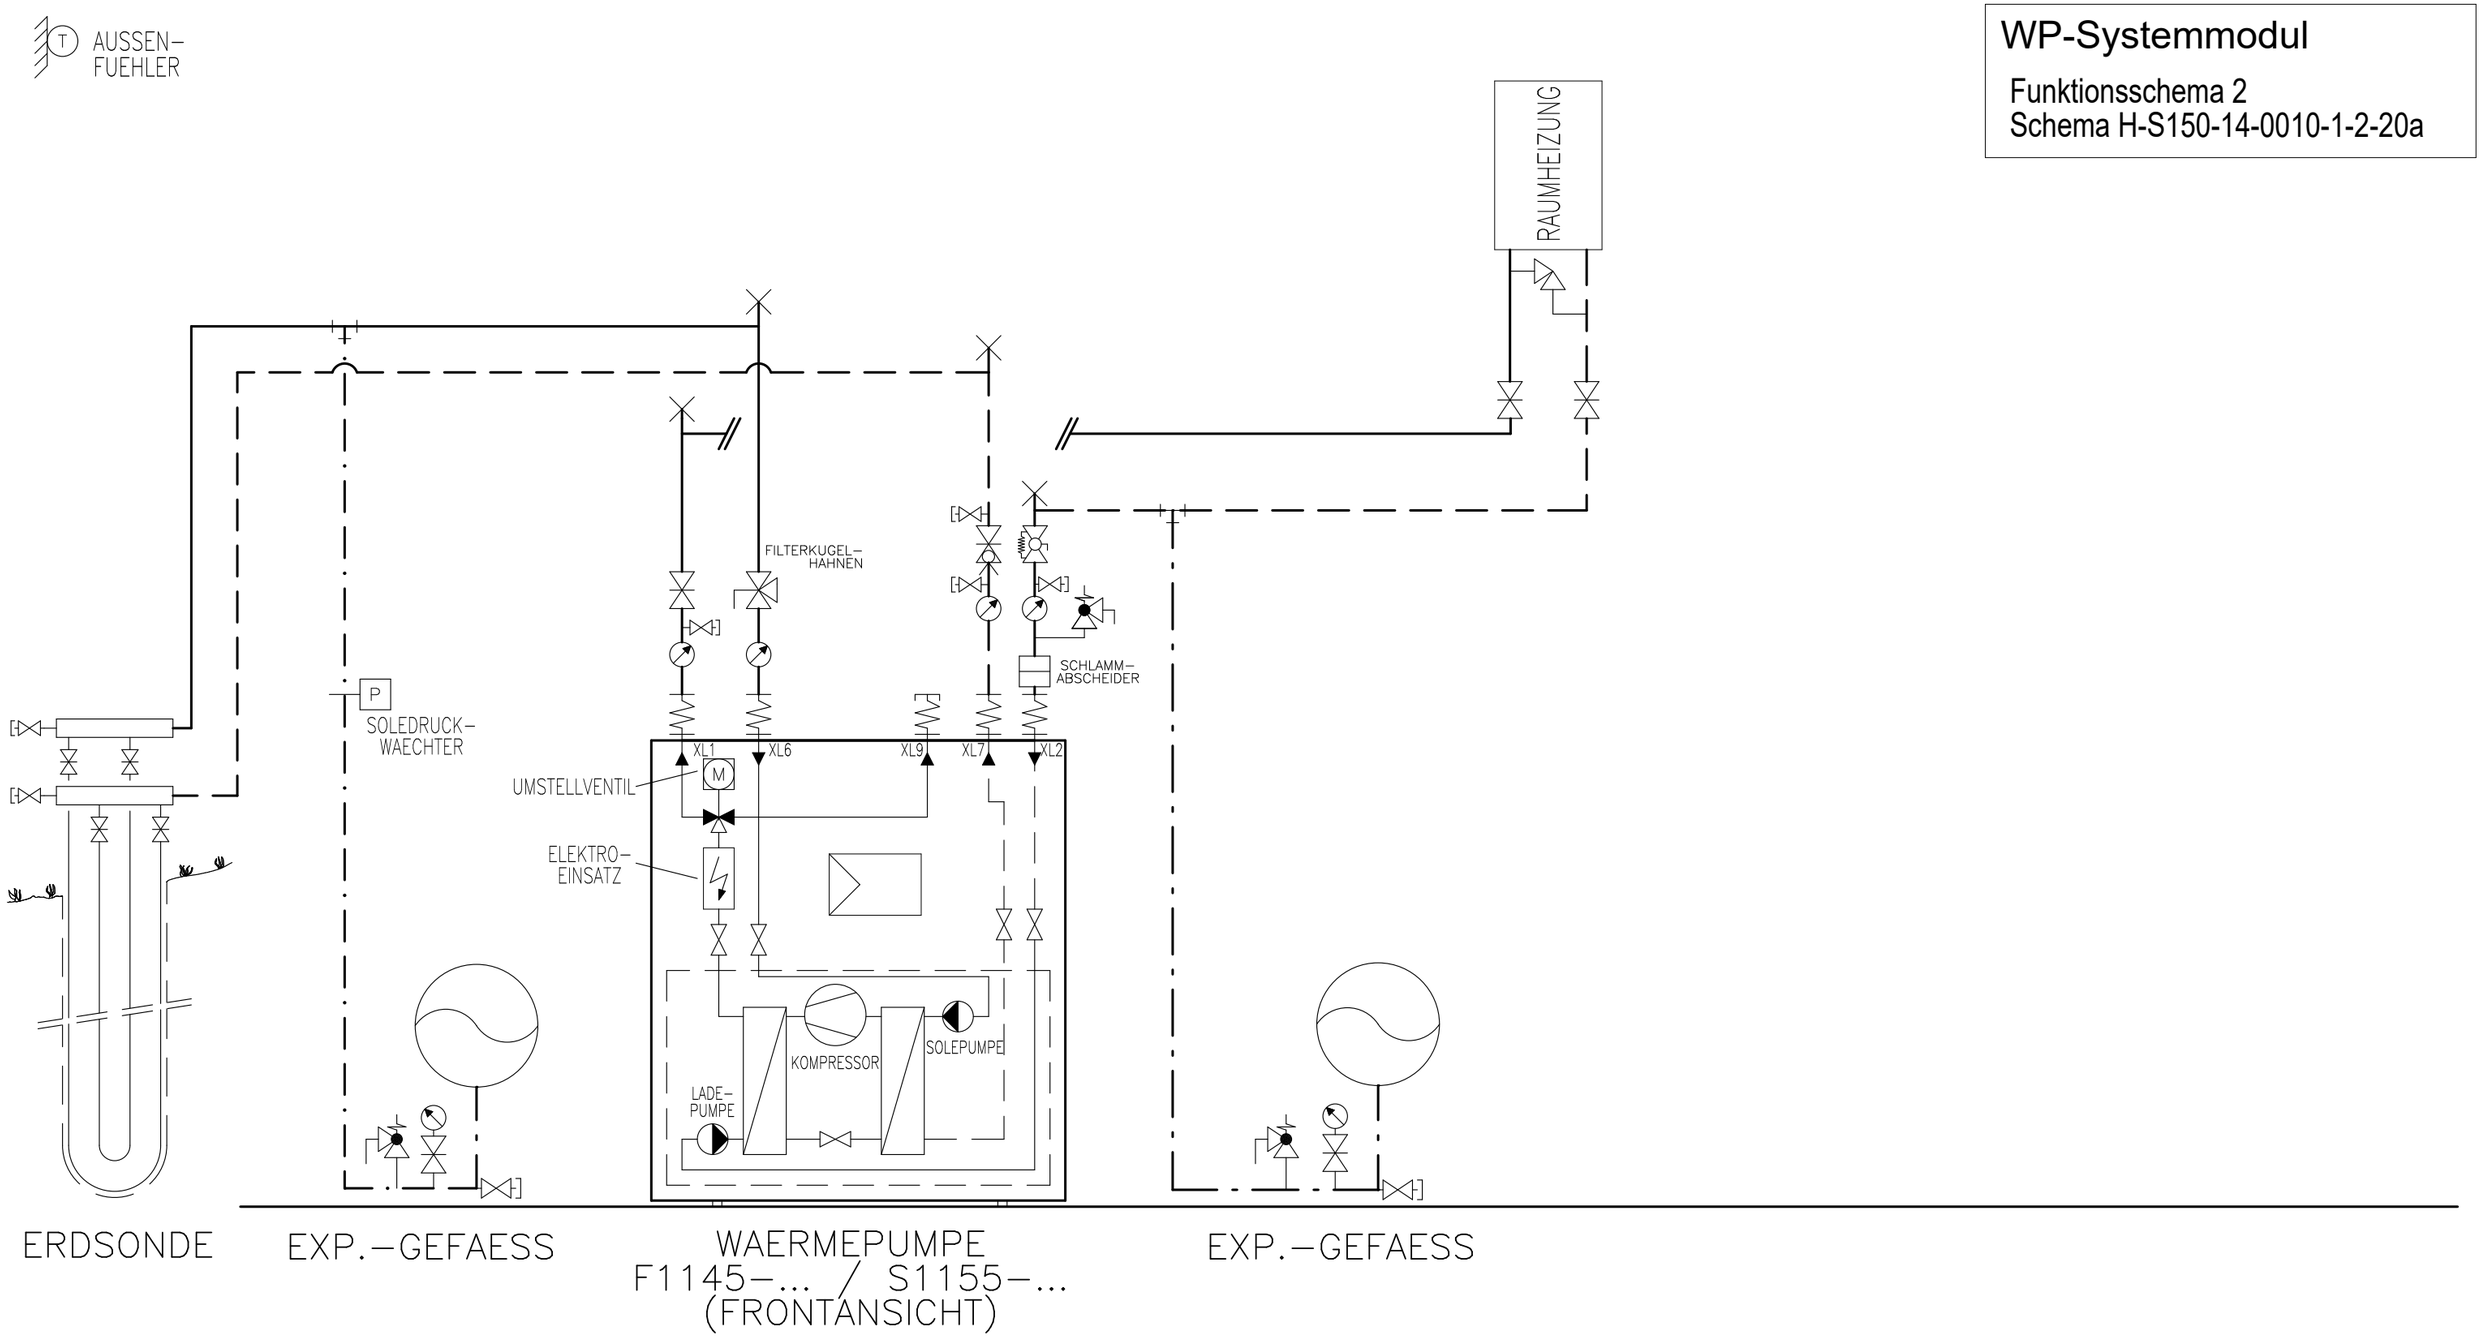

Prinzipschema

Wärmepumpe Sole/Wasser

1x Raumheizung

Sigmatic AG
Infanteriestrasse 2
6210 Sursee
Schweiz

Tel: +41 41 925 11 22
Fax: +41 41 925 11 21
info@sigmatic.ch
www.sigmatic.ch

Heizsysteme
Gebäudeautomation
Solarsysteme
Klimasysteme

sigmatic
Energiekonzepte fürs Leben